


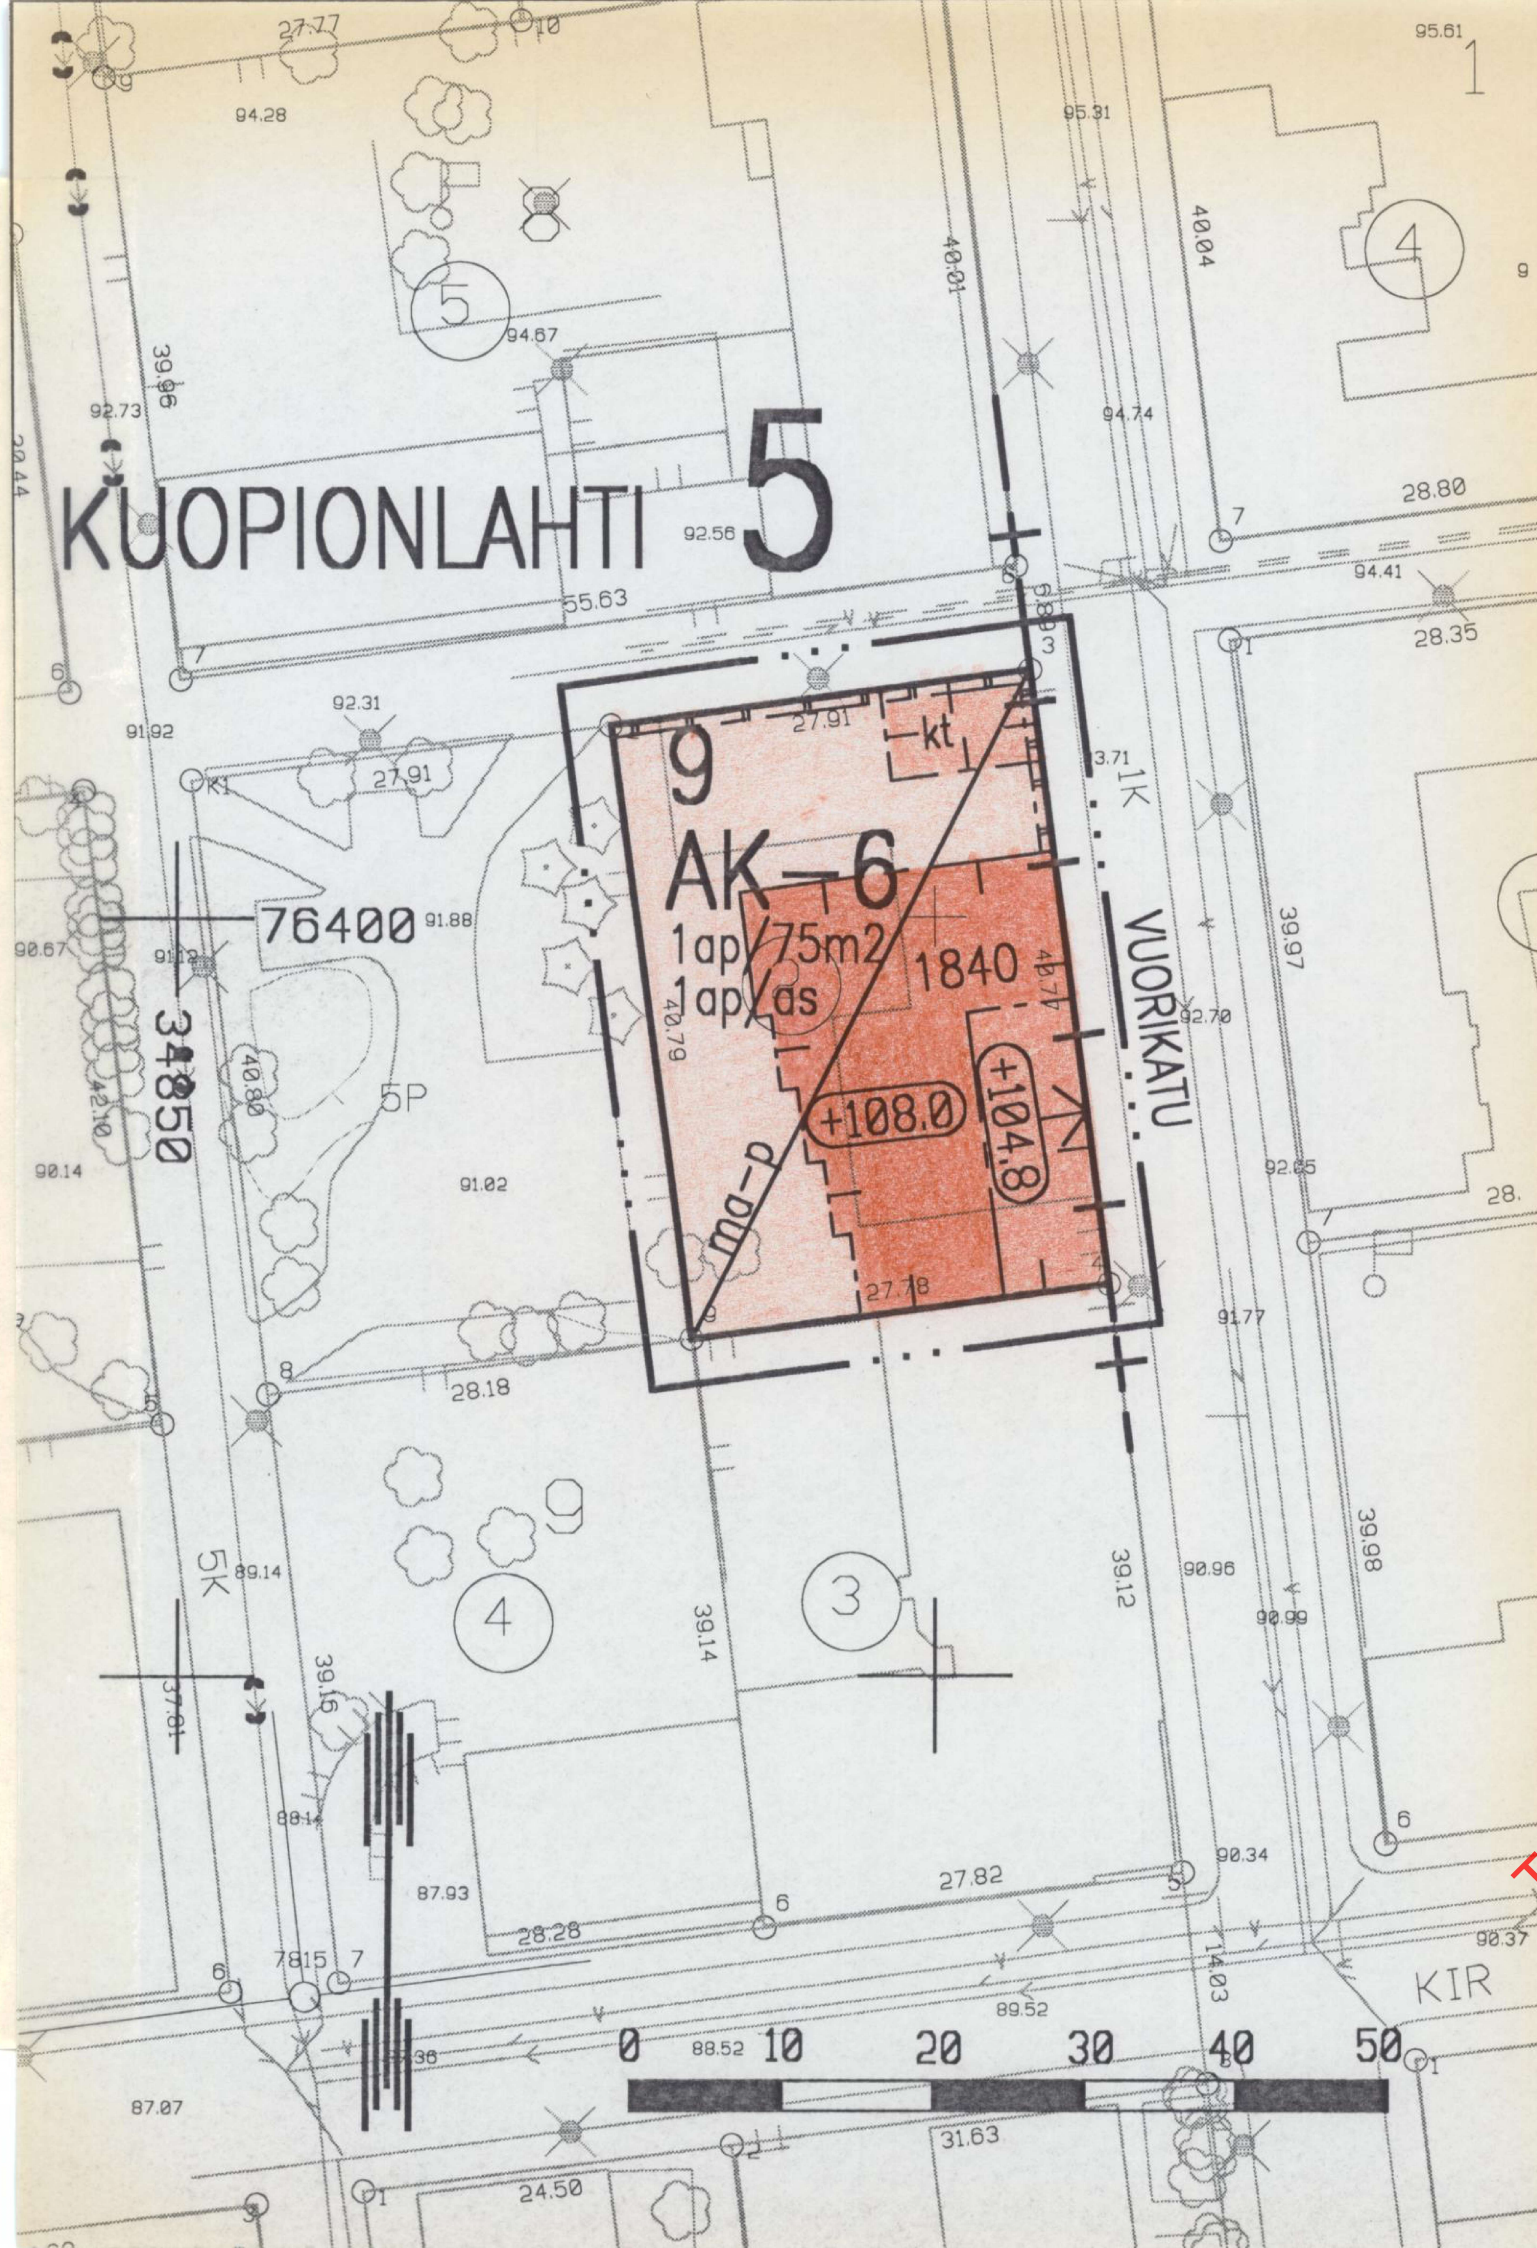

ASEMAKAAVAMERKINNÄT JA -MÄÄRÄYKSET

AK-6

Asuinkerrostalojen korttelialue.
Sallitusta kerrosalasta saa enintään 10% käyttää liikehuoneistoiksi.
Liikehuoneistojen tulee sijaita rakennuksen ensimmäisessä kerroksessa.
Asuntoja ei saa sijoittaa ensimmäiseen maanpäälliseen kerrokseen
mikäli ikkunat eivät ole vähintään 170cm korkeudella katu- tai
pihatasosta.

3 m sen kaava-alueen ulkopuolella oleva viiva, jota vahvistaminen koskee.

Kaupunginosan raja.

Korttelin, korttelinosan ja alueen raja.

Eri kaavamääräysten alaisten alueenosien välinen raja.

Kaupunginosan numero.

Kaupunginosan nimi.

Korttelin numero.

Rakennusoikeus kerrosalaneliömetreinä.

Rakennuksen vesikaton ylimmän kohdan korkeusasema.


Rakennuksen julkisivupinnan ja vesikaton leikkauskohdan
ylin korkeusasema.

5
KUO
9

1840

+108.0

+104.8

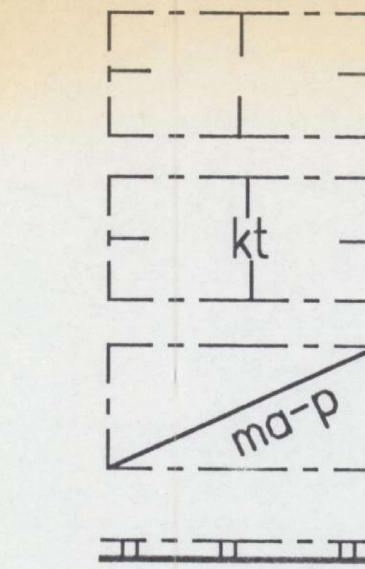

Rakennusala.

Rakennusala, jolle saa rakentaa katoksen.

Alueenosa, jolle saa rakentaa maanalaisia pysäköintitiloja.

Raja, johon on rakennettava umpiaita.

1ap/75m2

Merkintä osoittaa, kuinka monta kerrosalaneliömetriä kohti on rakennettava yksi autopaikka.

1ap/as

Merkintä osoittaa, kuinka monta autopaikkaa asuntoa kohti on rakennettava.

KUOPIO

Asemakaavan muutos koskee:
Kuopion kaupungin
5. kaupunginosan (Kuopionlahti)
korttelin 9
tonttia 2.

Muutettu 15.12.1993

Kaupunginvaltuusto on kokouksessaan
17. 1. 1994 §:n 17 kohdalla hyväksynyt
tämän asemakaavan muutoksen.

Kuopio 2. 5. 1995

Mikko Aro
II kaupunginsihteeri

Hyväksytty vapaakuntakokeilusta annetun lain (718/88) 6 §:n 3. mom.
3. kohdan perusteella ilman ympäristöministeriön vahvistusta.
KHO hylännyt valituksen 30.3.1995

Säilytys

583

Pohjakartta vastaa kaavoitusmittausasetuksen (493/82) vaatimuksia.
Mittausosasto täydentää kartan pohjana olevaa tietoa jatkuvasti.

Pentti Huttunen
Apulaisgeodeetti

21/93 la1
Pvm 11.10.1993
Mk 1:500
Suunn MLä
Piirt EK
Kuopion kaupungin tekninen virasto
KAAVOITUSOSASTO
Antti Gävert
Va. kaavoituspäälikkö