


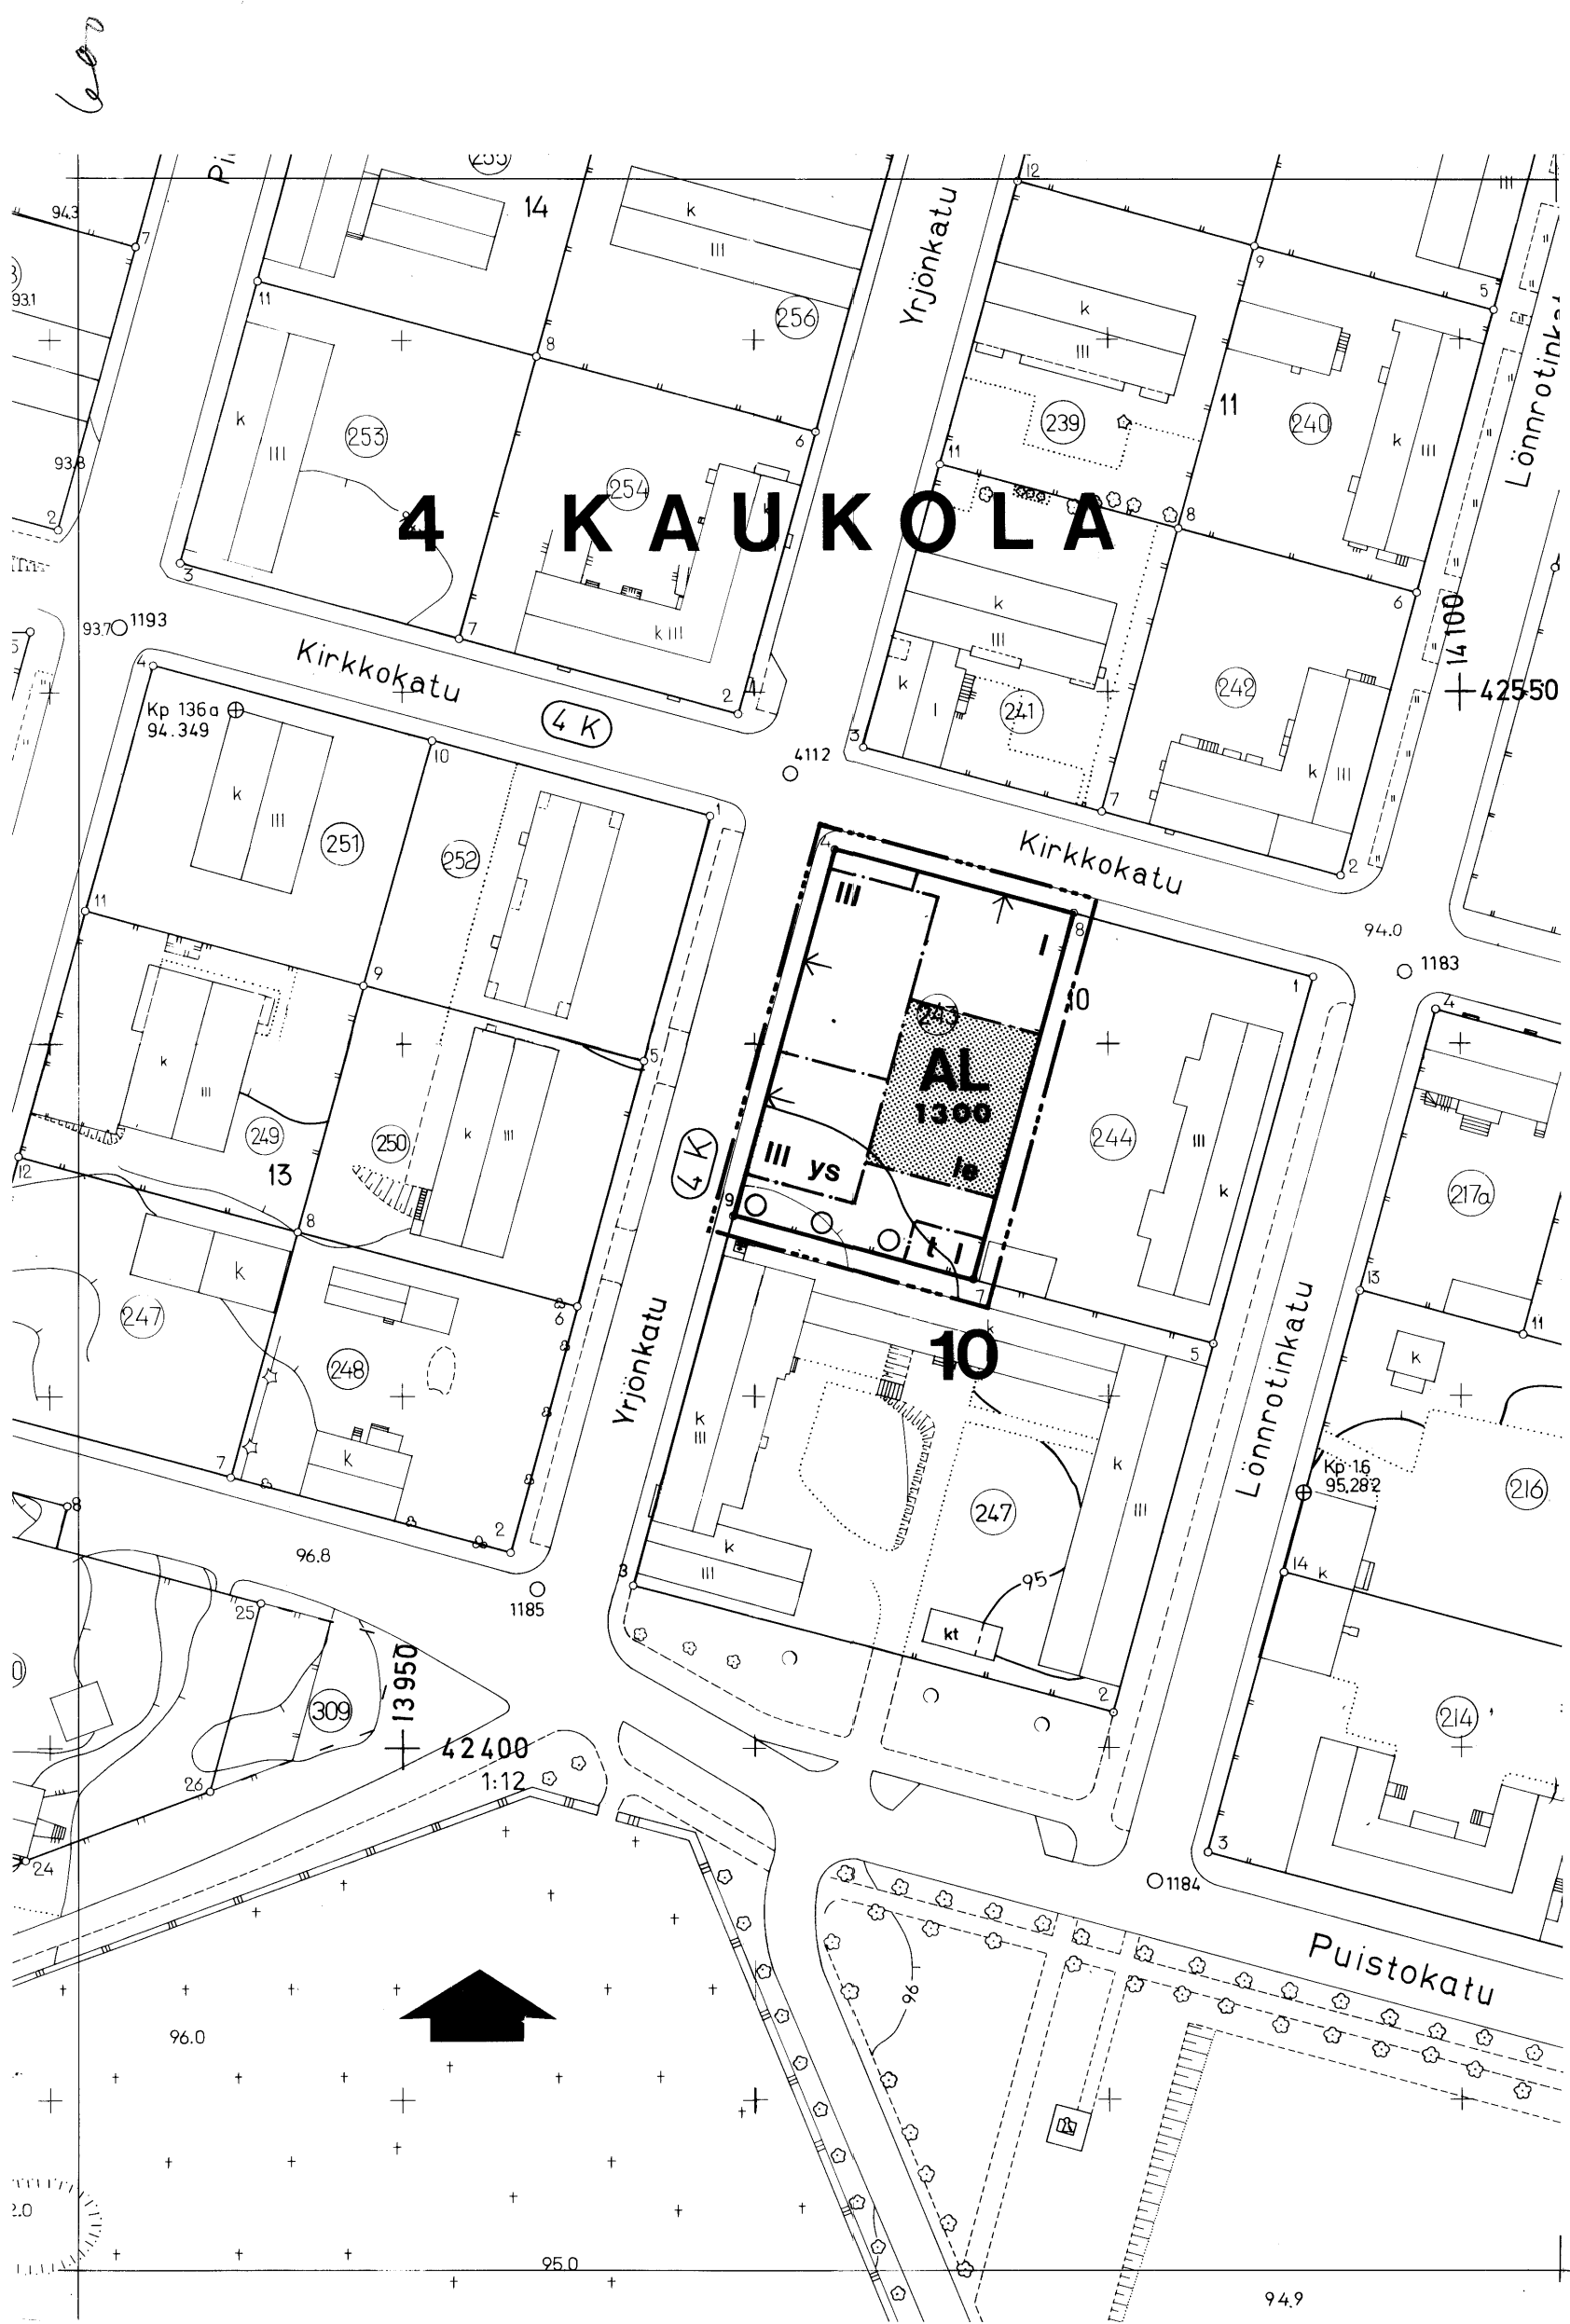

ASEMAKAAVAMERKINNÄT.

AL

ASUIN-, LIIKE- JA TOIMISTORAKENNUSTEN KORTTELIALUE.

VIIVA, JOKA ON 3 M SEN KAAVA-ALUEEN ULKOPUOLELLA, JOTA VAHVISTAMINEN KOSKEE.

KORTTELIN, KORTTELINOSAN JA ALUEEN RAJA.

ERI KAAVAMÄÄRÄYSTEN ALAISTEN ALUEENOSIEN VÄLINEN RAJA.

KAUPUNGINOSAN NUMERO.

4
KAUK
10
243
1300
III

KAUPUNGINOSAN NIMI.

KORTTELIN NUMERO.

TONTIN NUMERO.

RAKENNUSOIKEUS KERROSALANELIÖMETREINÄ.

ROOMALAINEN NUMERO OSOITTAA RAKENNUSTEN, RAKENNUKSEN TAI SEN OSAN SUURIMMAN SALLITUN KERROSLUVUN.

RAKENNUSALA.

RAKENNUSALA, JOLLE SAA SIJOITTAA TALOUSRAKENNUKSEN.

ys

RAKENNUSALA, JOLLE SAA SIJOITTAA SOSIAALI- JA TERVEYSTOIMEN TOIMISTO- JA PALVELUTILOJA.

NUOLI OSOITTAA RAKENNUSALAN SIVUN, JOHON RAKENNUS ON RAKENNETTAVA KIINNI.

le

LEIKKI- JA OLESKELUALUEEKSI VARATTU ALUEEN OSA.

ISTUTETTAVA ALUEEN OSA.

ISTUTETTAVA PUURIVI.

AUTOPAikkoja on tontille varattava seuraavasti:

ASUINTILAT: YKSI AUTOPAIKKA ASUNTOA KOHTI.

LIIKETILAT: YKSI AUTOPAIKKA KERROSALAN 60 m² KOHTI.

TOIMISTOTILAT: YKSI AUTOPAIKKA KERROSALAN 75 m² KOHTI.

SOSIAALI- JA TERVEYSTOIMEN PALVELUTILAT: YKSI AUTOPAIKKA KERROSALAN 100 m² KOHTI.

MIKKELI

ASEMAKAAVA
ASEMAKAAVAN MUUTOS

1:1000

ASEMAKAAVAN MUUTOS KOSKEE

4. KAUPUNGINOSAN (KAUKOLAN)
KORTTELIN 10 TONTTIA N^o 243.

KAAVOITUSALOITE	29.3.1985	NÄHTÄVILLÄ 10.1.1986 - 23.1.1986
KAAVOITUSPÄÄTÖS	1.7.1985	.19 - .19

POHJAKARTTA TÄYTTÄÄ ASETUKSEN N:o 493/24.6.1982 VAATIMUKSET	KAUPUNGINVALTUUSTO .19
MIKKELI 31.10.1985 <i>Matti Lehtinen</i>	MIKKELI .19

YMPÄRISTÖMINISTERIÖ

AP. KAUPUNGINGEODEETTI MATTI LEHTINEN

MIKKELIN KAUPUNKI MUUTOS

TEKNINEN VIRASTO MUUTOS

KAAVOITUS- JA TALON-
SUUNNITTELUOSASTO MUUTOS

LAAT.	PIIRT.	TARK.	MUUTOS
PR	SS		

MIKKELI 13.12.1985	LAINVOIMAINEN .19	NUMERO
<i>Kalle Pöyry</i> <i>Pentti Lehtinen</i>	PIIRRETTY	
KAAVOITUSARKKITEHTI	AJANTASAKARTALLE .19	
KAUPUNGINARKKITEHTI	HAKEMISTOKARTALLE .19	