

TOIJALA

ASEMAKAAVAN MUUTOS, JOKA KOSKEE TEHDASKORTTELIA N°5 SEKÄ TONTTEJA N°1 JA 3 KORTTELISSA N°3 II:ssä KAUPPALANOSASSA

SELITYKSIÄ

3m SEN ASEMAKAAVA-ALUEEN ULKOPUOLELLA OLEVA VIIVA, JOTA VAHVISTAMINEN KOSKEE

ERI ASEMAKAAVAMÄÄRÄYSTEN ALAISTEN ALUEEN OSIEN VÄLINEN RAJA.

KORTTELIN RAJA

OHJEELLINEN TONTIN RAJA

5 KORTTELIN NUMERO

2 TONTIN NUMERO

HÄMEENTIE KADUN NIMI

A ASUNTO- JA LIIKERAKENNUSTEN KORTTELIALUE

T TEOLLISUUSRAKENNUSTEN KORTTELIALUE

PUISTOALUE

VESIALUE

X RISTI MERKINNÄN PÄÄLLÄ OSOITTAA MERKINNÄN POISTAMISTA

ASEMAKAAVAMÄÄRÄYKSIÄ

T TEOLLISUUSRAKENNUSTEN JA -LAITOSTEN KORTTELIALUE

II KAKSIKERROKSEISEN RAKENNUKSEN TONTTI


ISTUTETTAVA TONTIN OSA

RAKENNUSTEN TULEE PALONKESTÄVYYDESTÄÄN TÄYTTÄÄ SISÄASIAINMINISTERIÖN ANTAMAAN RAKENNUSTEN JA RAKENNUSOSIEN PALOLUOKITTELUA KOSKEVAAN PÄÄTÖKSEEN SISÄLTYYVÄT MÄÄRÄYKSET.

Sisäasiainministeriö on tänä päivänä vahvistanut Toijalan kauppalanvaltuuston päätöksen 7 päivästä joulukuuta 1961, jolla on hyväksytty muutettavaksi Toijalan kauppalan II kauppalanosan korttelien n:o 5 ja T.K.5 sekä katu- ja puistoalueiden asemakaava, niinkuin tämä asemakaavakartta selityksineen ja asemakaavamääräyksineen osoittaa. Helsingissä, sisäasiainministeriössä 27 päivänä tammikuuta 1962.

Vanhempi hallitussihteeri

Otto Larma
Otto Larma

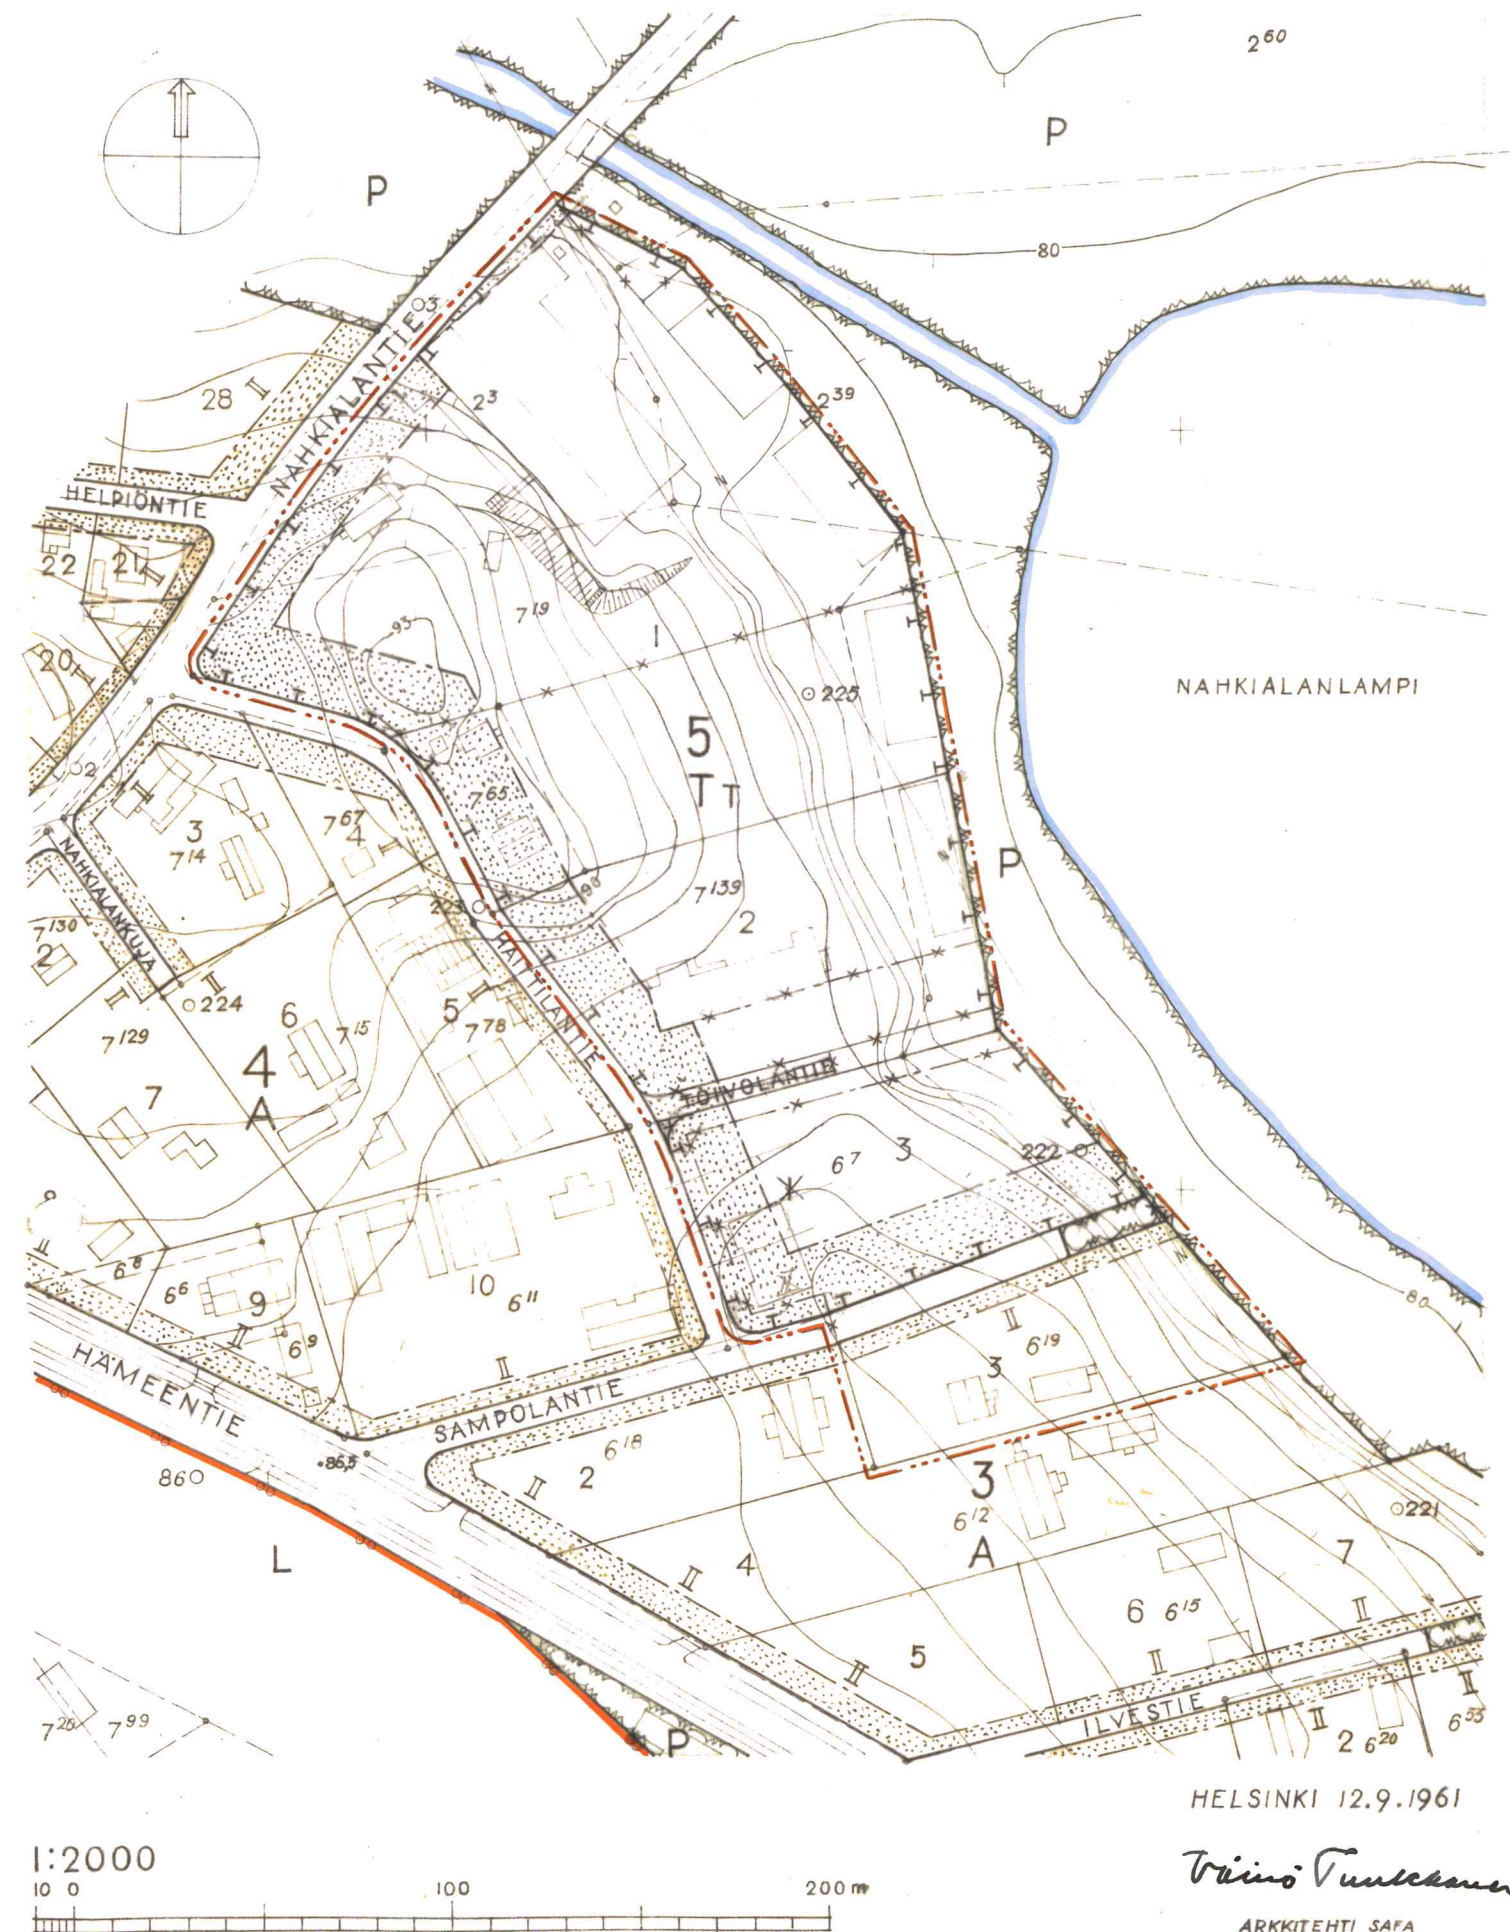

HELSINKI 12.9.1961

Väinö Tuuska
ARKKITEHTI SAFA