



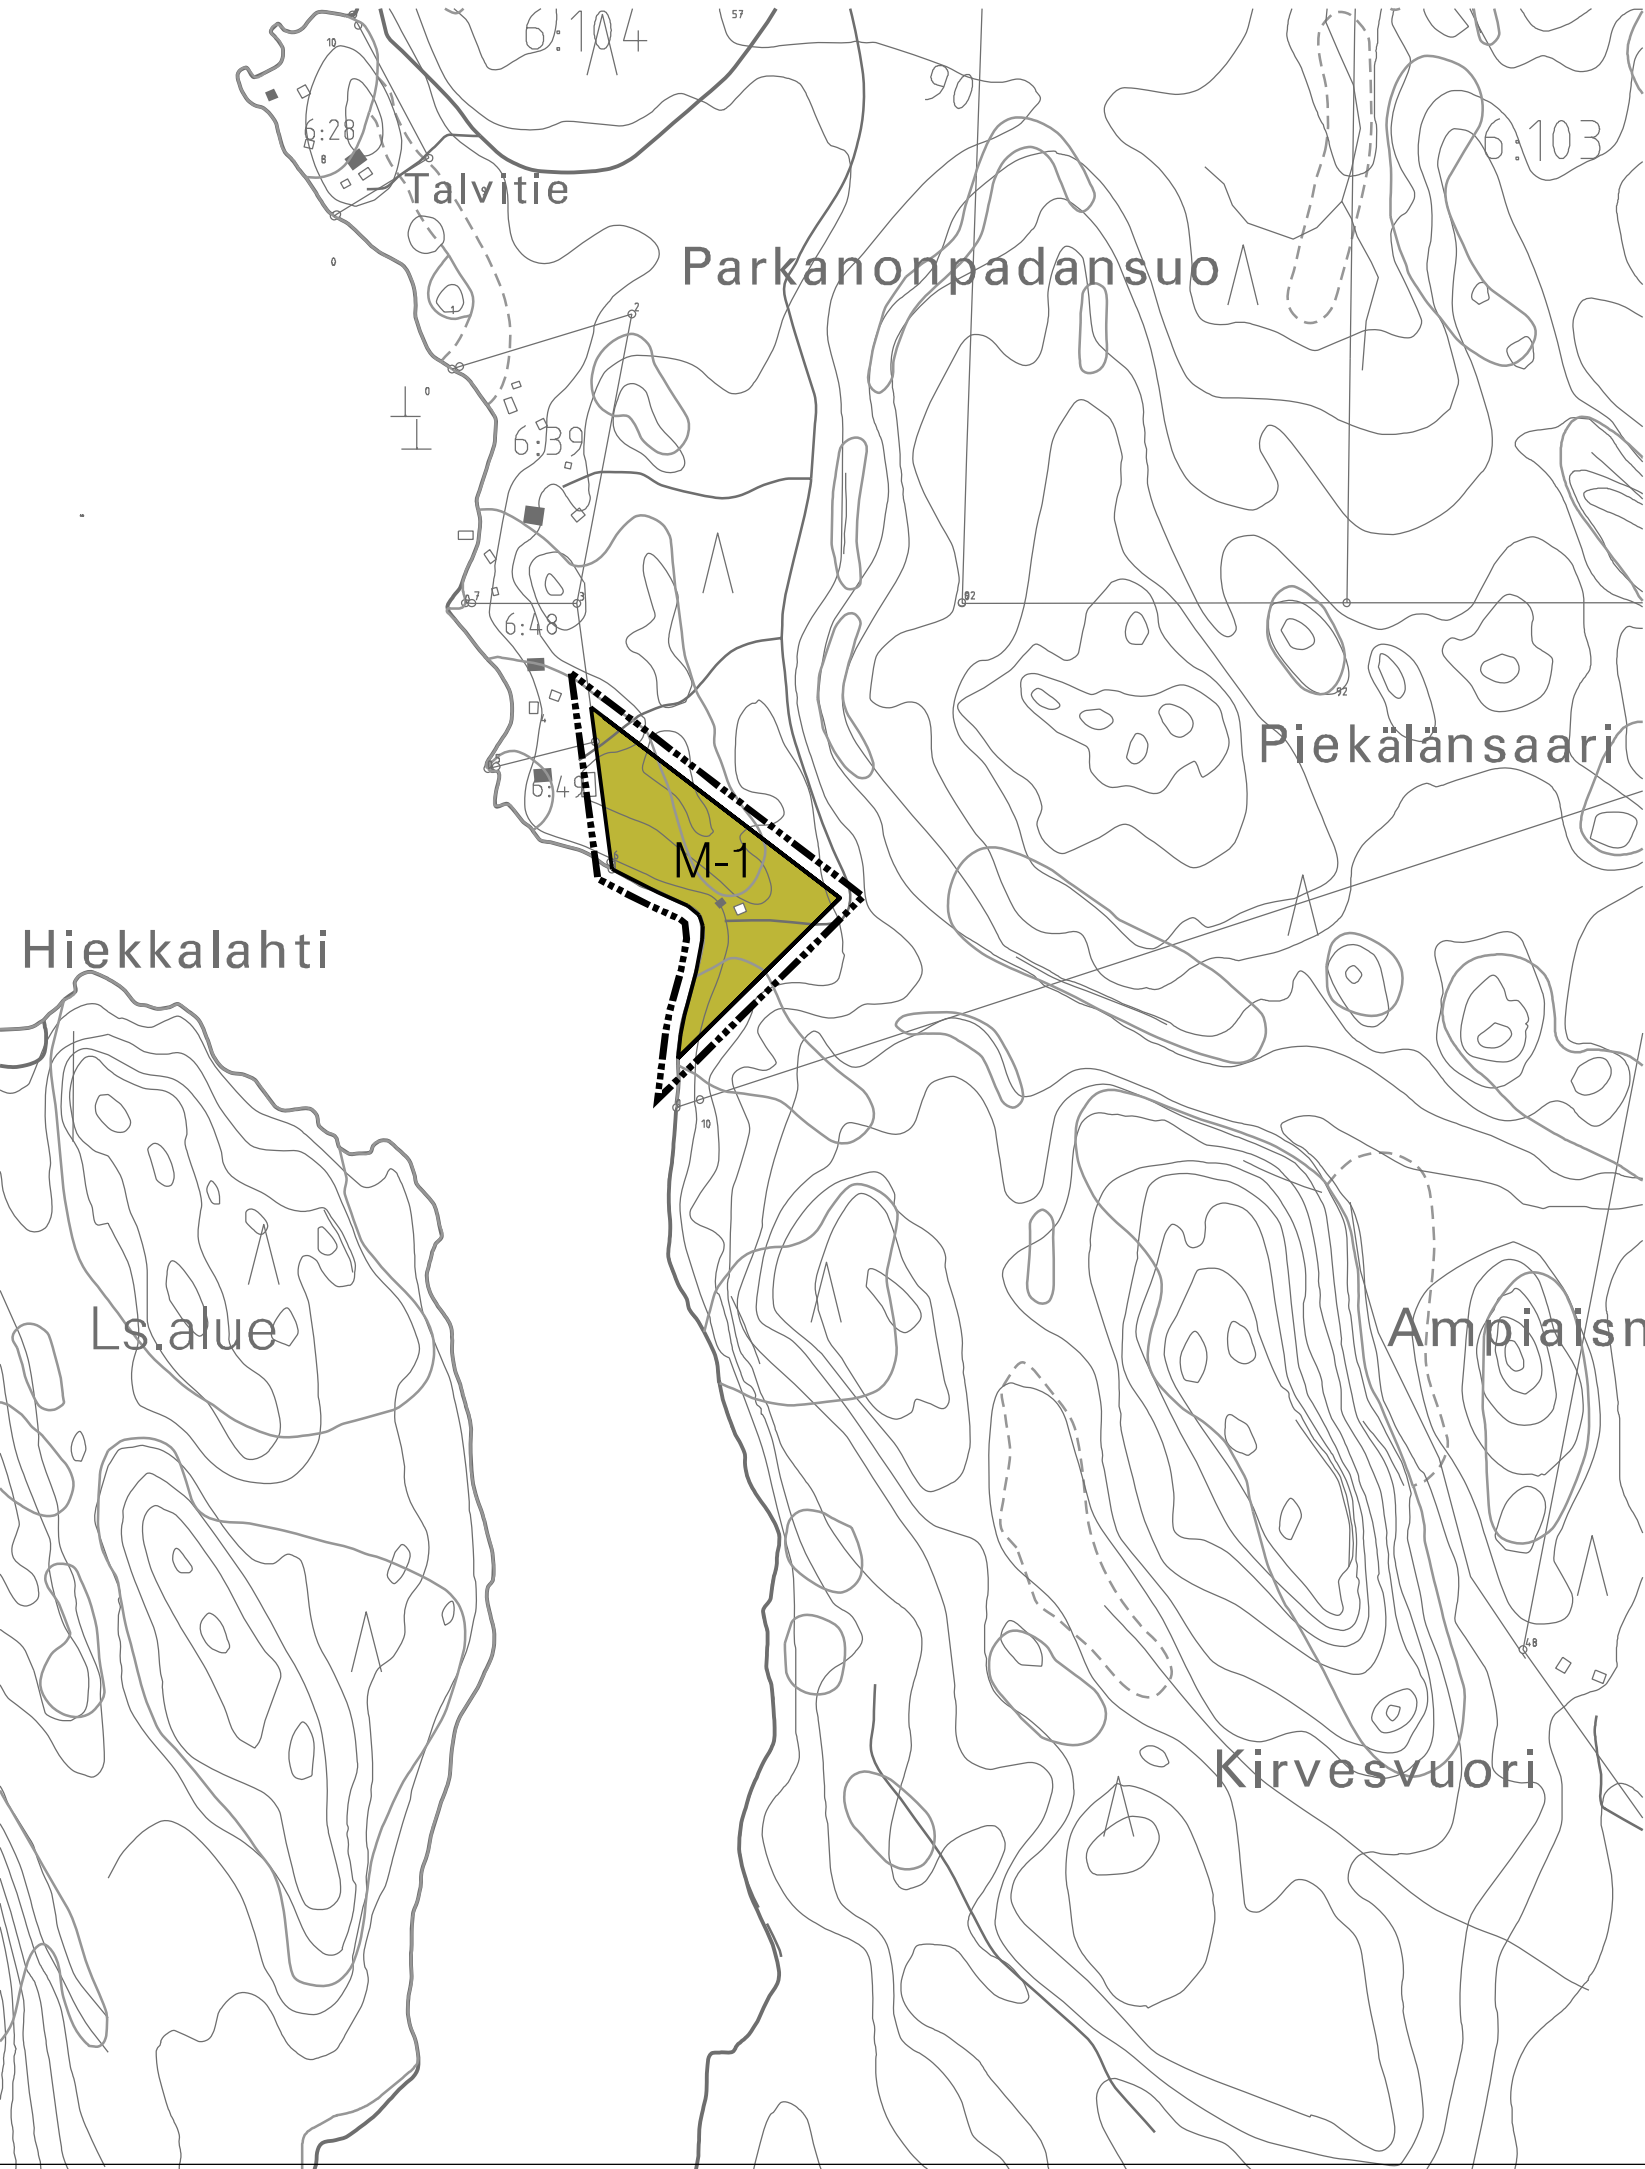

LUONTERIN RANTAOSAYLEISKAAVAN MUUTOS PIEKÄLÄ, SYVÄLAHTI

Mikkelin kaupungin(491) Maljala (483) tilan Syvälahti 6:104 osa.

MERKINTÖJEN SELITYKSET

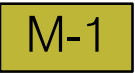

Maa-ja metsätalousalue, jolta rakennusoikeus on siirretty muille alueille. Metsän käsittelyssä on maisemalliset tekijät otettava huomioon.



10 m kaava-alueen rajan ulkopuolella oleva viiva.

MIKKELI				OSAYLEISKAAVAN MUUTOS 1:5000		
LUONTERIN RANTAOSAYLEISKAAVAN MUUTOS PIEKÄLÄ, SYVÄLAHTI						
Mikkelin kaupungin (491) Maljala (483) tilan Syvälahti 6:104 osa.						
MIKKELIN KAUPUNKI ASUMISEN JATOIMINTAYMPÄRISTÖN PALVELUALUE KAUPUNKISUUNNITTELUPALVELUT				VIREILLE TULO 27.11.2018		
				KAUPUNKIYMPÄRISTÖLAUTAKUNTA 22.1.2019 § 9		
				KAUPUNGINHALLITUS ALUST. 4.2.2019 § 57		
				NÄHTÄVILLÄ 14.2. - 18.3.2019		
				KAUPUNGINHALLITUS HYVÄKSYNYT 15.4.2019 § 176		
				KAUPUNGINVALTUUSTO HYVÄKSYNYT 20.5.2019 § 47		
				LAINVOIMAINEN 11.7.2019		
LAAT.	PIIRT. jk	TARK.	MUUTOS			
MIKKELI 22.1.2019				INSINÖÖRITOIMISTO ALPO LEINONEN OY		NUMERO
				ALPO LEINONEN		7093
KAAVOITUSPÄÄLLIKKÖ						
ILKKA TARKKANEN				DNRO 2018-2486		LIITE 2