




Kaavoituksen pohjakartta 1:2000	Kartan laatija FINNMAP Oy	
	Ilmakuvaus 21.5.1981	Kartoitus 1981-82
Kunta Karttula	Kartoitusmenetelmä Stereokartoitus	
Kylä Karttula	Koordinaatisto KKJ	
Kuopion lääni	Korkeusjärjestelmä N60	
	Kartta hyväksytty 16.12.1982	Matti Musto MATTI MUSTO

MERKINTÖJEN SELITYKSIÄ

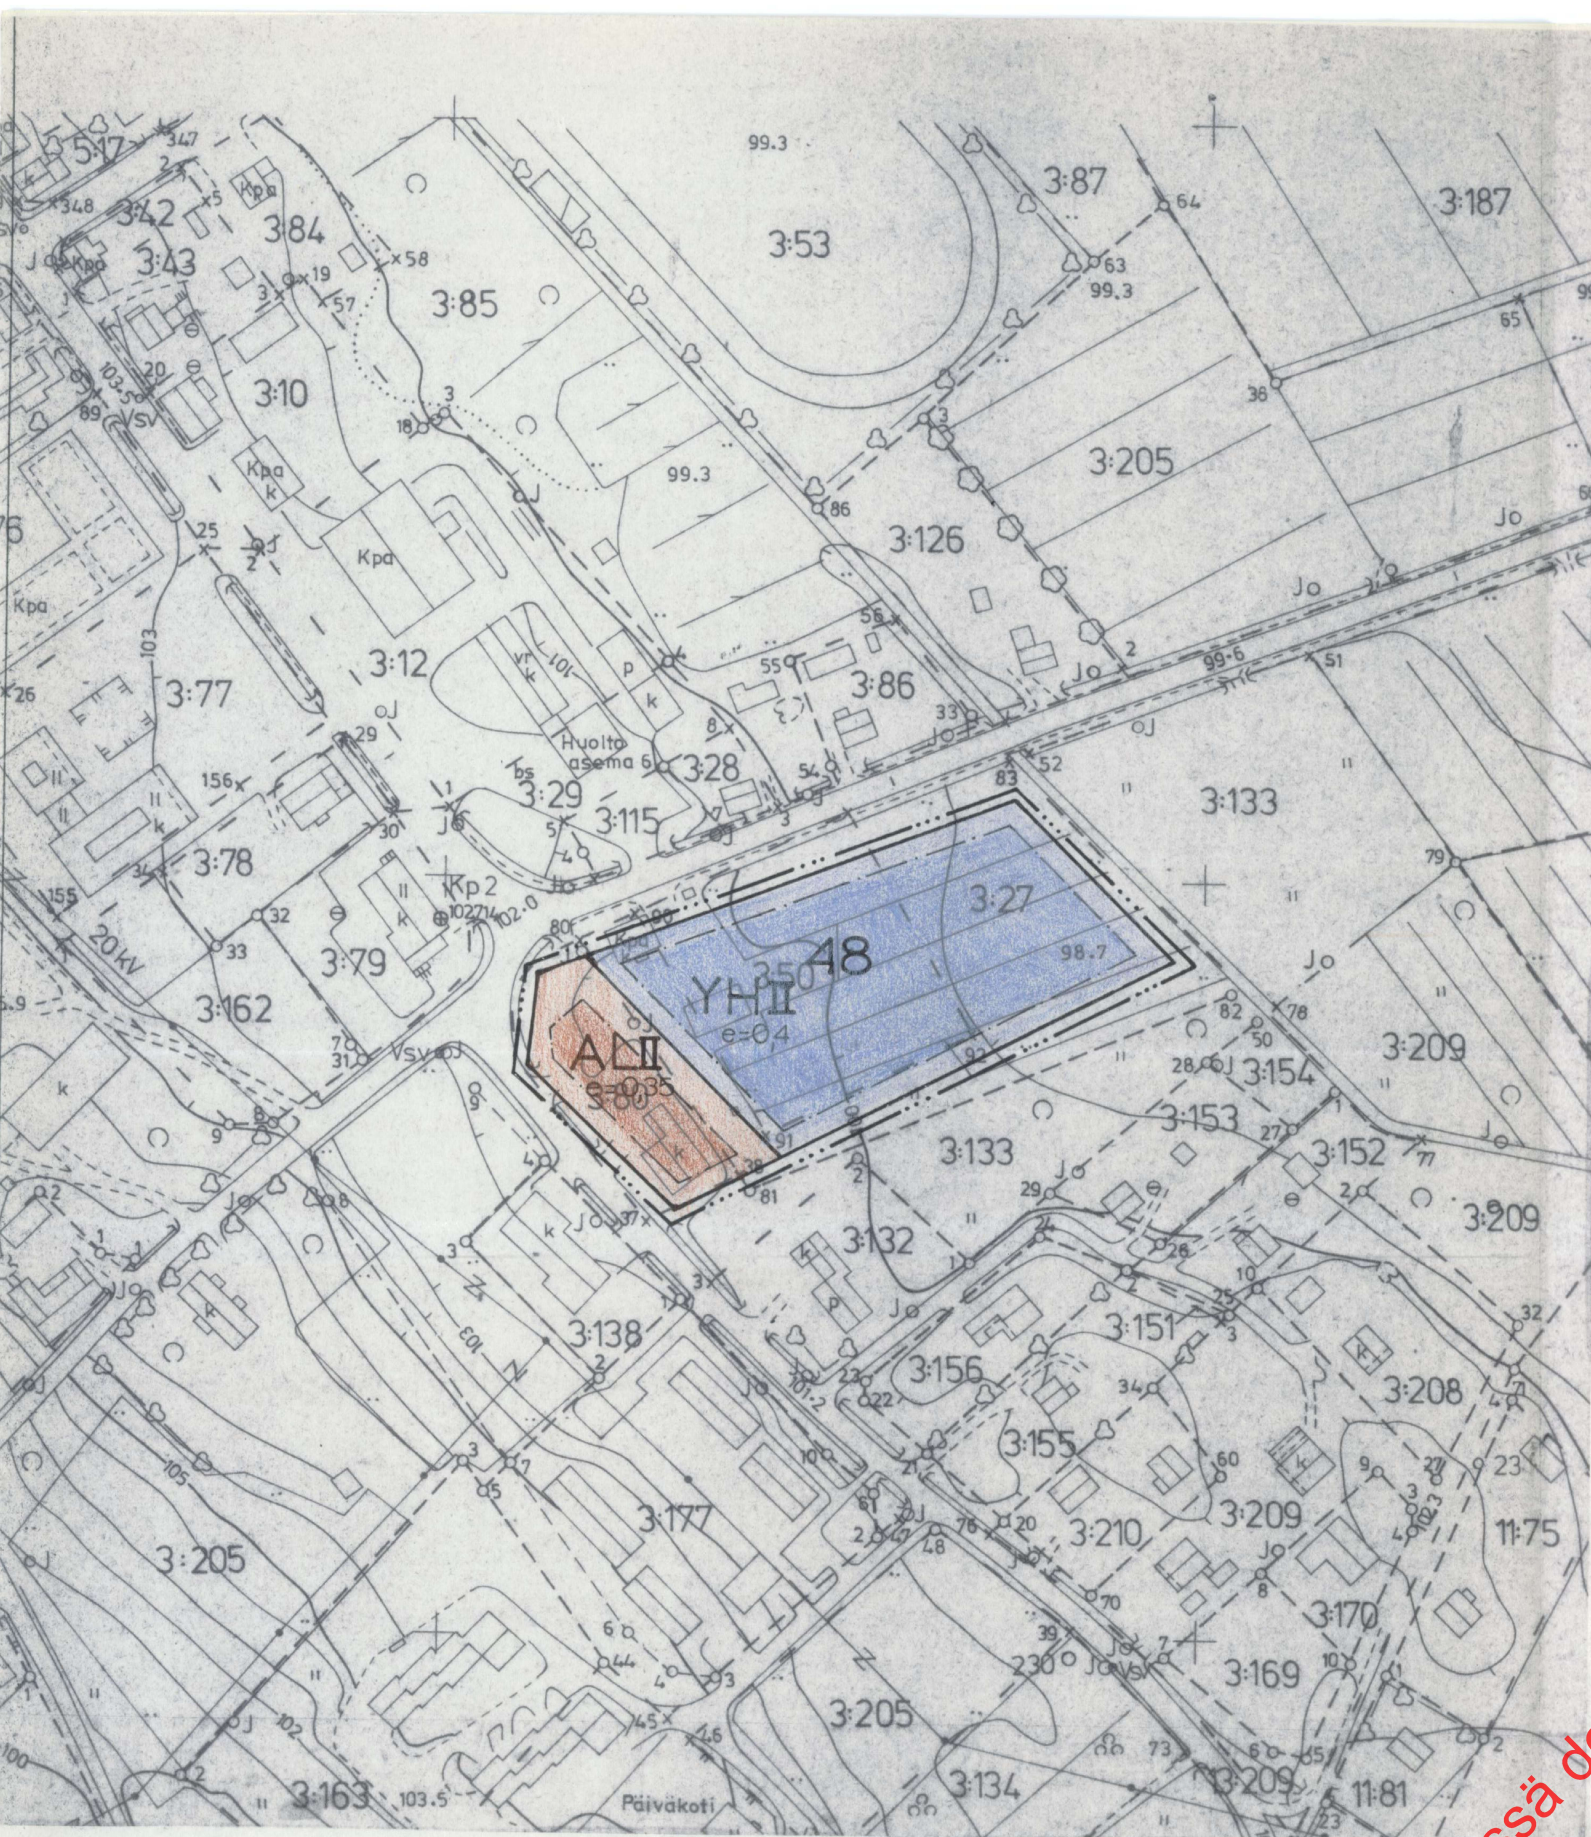

HALLINTO- JA VIRASTORAKENNUSTEN KORTTELIALUE



ASUIN-, LIIKE- JA TOIMISTORAKENNUSTEN KORTTELIALUE

II


ROOMALAINEN NUMERO, JOKA OSOITTAÄ RAKENNUKSEN TAI SEN OSAN SUURIMMAN SALLITUN KERROSLUVUN.

48

KORTTELIN NUMERO

e=0,4

TEHOKKUUSLUKU ELI KERROSLAN SUHDE TONTIN PINTA-ALAAN

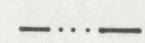

3m SEN KAAVA-ALUEEN ULKOPUOLELLA OLEVA KIVI, JOTA VAHVISTAMINEN KOSKEE.



RAKENNUSALA

AUTOPAikkojen vähimmäismäärä

1 AP/50 KERROSLAN NELIÖMETRIÄ KOHTI

KUORUSSA 3.1984

ARKKITEHTITOIMISTO PENTTI TOIVANEN OY

Pentti Toivanen
tekn.lis.

10.8.1984 KAAVAKARTTA PIIRRETTY UDELLE POHJAKARTALLE

TÄMÄ RAKENNUSKAAVAMUUTOSTA KOSKEVA KARTTA SELITYKSINEEN ON KUNNANVALTUUSTON 25.6 1984 TEKEMÄN PÄÄTÖKSEN (305) MUKAINEN.

TODISTAN VIRAN PUOLESTA

VAHVISTETTU

LÄÄNINHALLITUKSESSA

1984

805

KARTTULA

KARTTULAN KUNNAN KIRKKOSEUDUN RAKENNUS-
KAAVAN MUUTOS 1:2000

RAKENNUSKAAVAMUUTOKSELLA MUODOSTUU KORTTELIIN N:O 48
HALLINTO- JA VIRASTORAKENNUSTEN KORTTELIALUE SEKÄ ASUIN-
LIIKE- JA TOIMISTORAKENNUSTEN KORTTELIALUE.