


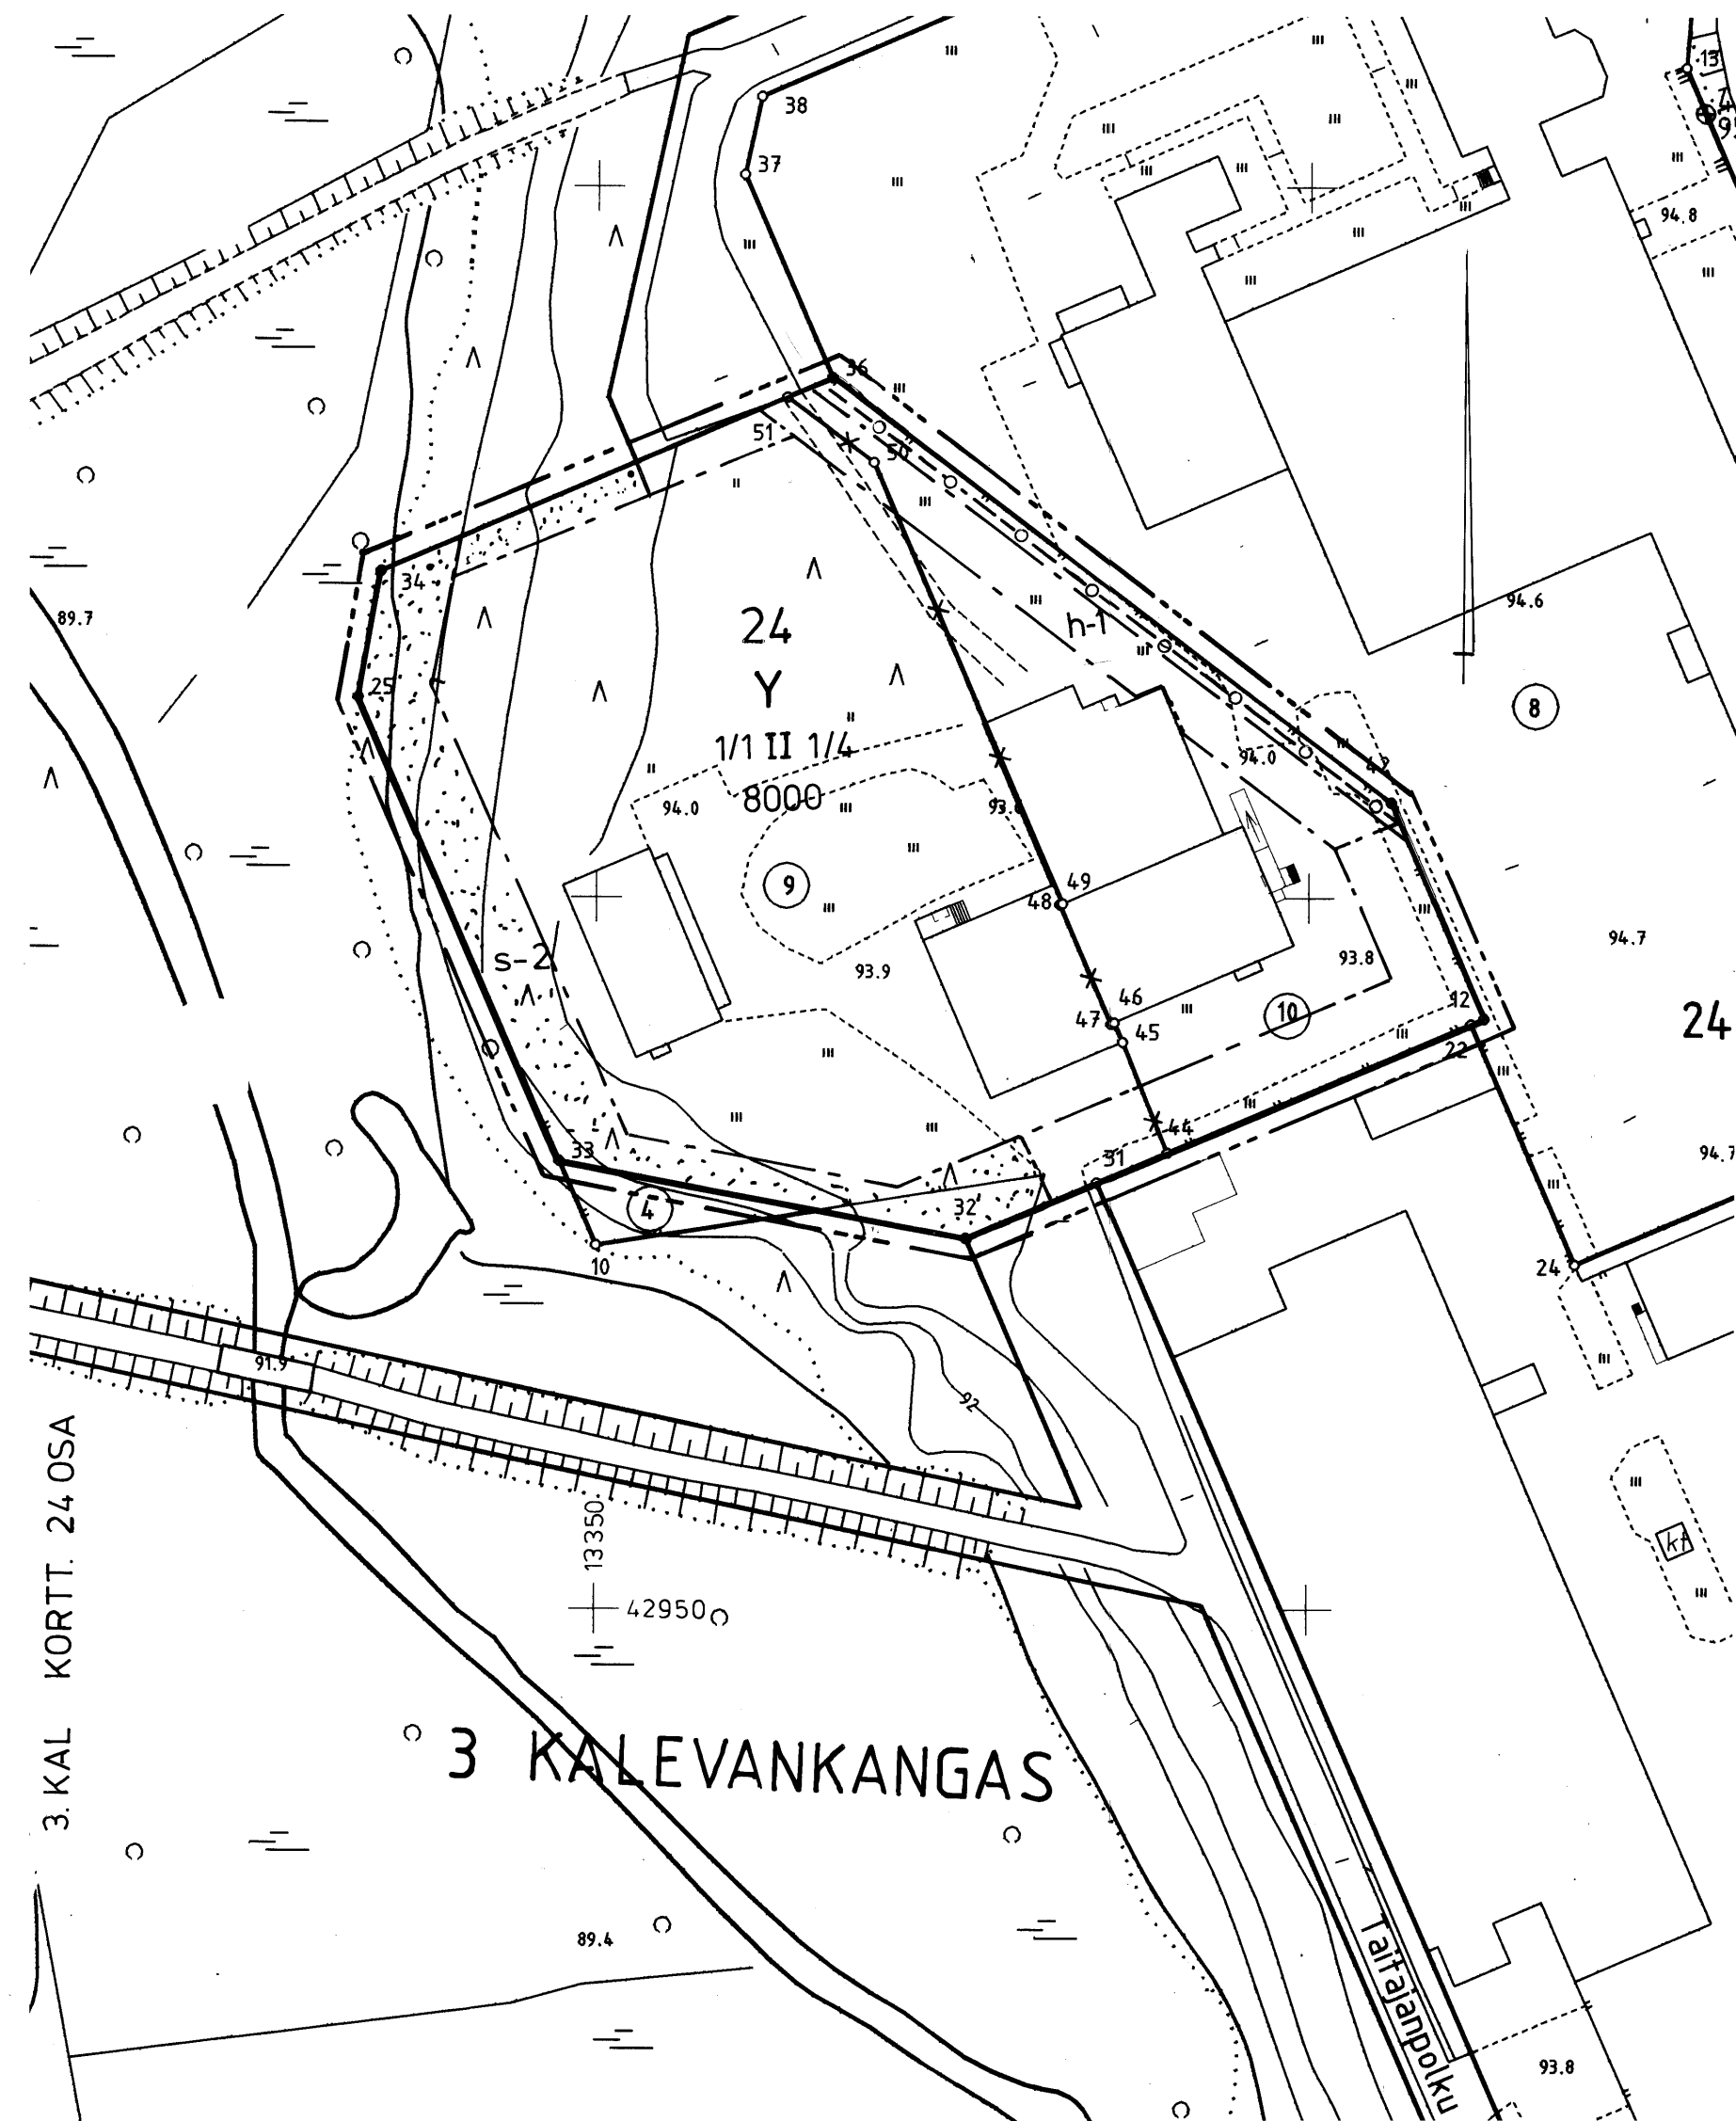

Asemakaavamerkinnät ja -määräykset:



Yleisen rakennuksen korttelialue.



Viiva, joka on 3 m sen kaava-alueen ulkopuolella, jota vahvistaminen koskee.



Korttelin, korttelinosan ja alueen raja.



Eri kaavamääräysten alaisten alueenosien välinen raja.

3

Kaupunginosan numero.

KAL

Kaupunginosan nimi.

24

Korttelin numero.

8000

Rakennusoikeus kerrosalaneliömetreinä.

11

Roomalainen numero osoittaa rakennusten, rakennuksen tai sen osan suurimman sallitun kerrosluvun.

1/11


Murtoluku roomalaisen numeron edessä osoittaa, kuinka suuren osan rakennuksen suurimman kerroksen alasta saa kaavassa lukumäärältään mainittujen kerrosten alapuolella olevasta tilasta kerrosluvun estämättä käyttää kerrosalaan laskettavaksi tilaksi.

11/4


Murtoluku roomalaisen numeron jäljessä osoittaa, kuinka suuren osan rakennuksen suurimman kerroksen alasta saa kaavassa lukumäärältään mainittujen kerrosten yläpuolella olevasta tilasta kerrosluvun estämättä käyttää kerrosalaan laskettavaksi tilaksi.

h-1


Alueen sisäiselle huoltoliikenteelle varattu alueen osa, jolle ei saa sijoittaa sen käyttöä häiritseviä rakenteita tai toimintoja.

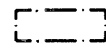

Rakennusala.

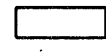


Istutettava alueen osa.

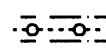

Maanalaista johtoa varten varattu alueen osa.

s-2

Suojeltava alue. Alueen puusto ja maastomuodot tulee säilyttää siten, että maiseman luonne ei muutu.

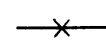

Risti merkinnän päällä osoittaa merkinnän poistamista.

Autopaikkoja on rakennettava todellista tarvetta vastaava määrä, vähintään seuraavasti:

Toimistot	1 autopaikka/75 m2 kerrosalaa
Arkistotilat	1 autopaikka/300 m2 kerrosalaa

MIKKELI		ASEMAKAAVAN MUUTOS 1:1000	
Asemakaavan muutos koskee: 3. kaupunginosan (Kalevankankaan) korttelin 24 osaa.			
KAAVOITUSALOITE . . .19 KAAVOITUSPÄÄTÖS . . .19		NÄHTÄVILLÄ . . .1997 - . . .1997	
POHJAKARTTA TÄYTTÄÄ ASETUKSEN N:O 493/24.6.1982 VAATIMUKSET MIKKELI 28.1.1999 AP. KAUPUNGINGEODEETTI  MATTI LEHTINEN		KAUPUNGINVALTUUSTO . . .19 MIKKELI . . .19 KANSLIAPÄÄLLIKÖ	
MIKKELIN KAUPUNKI TEKNINEN VIRASTO KAAVOITUS		KAUPUNGINHALLITUS HYVÄKSYNYT KAUPUNGINVALTUUSTO HYVÄKSYNYT	
LAAT.	PIIR.	TALLE.	MAITUS
MIKKELI 28.1.1999 KAAVOITUSPÄÄLLIKÖ  PERTTI RÄSÄNEN		LAINVOIMAINEN . . .19 PIIRRETTY AJANTASAKARTALLE . . .19 HAKEMISTOKARTALLE . . .19	NUMERO LIITE 3-1