


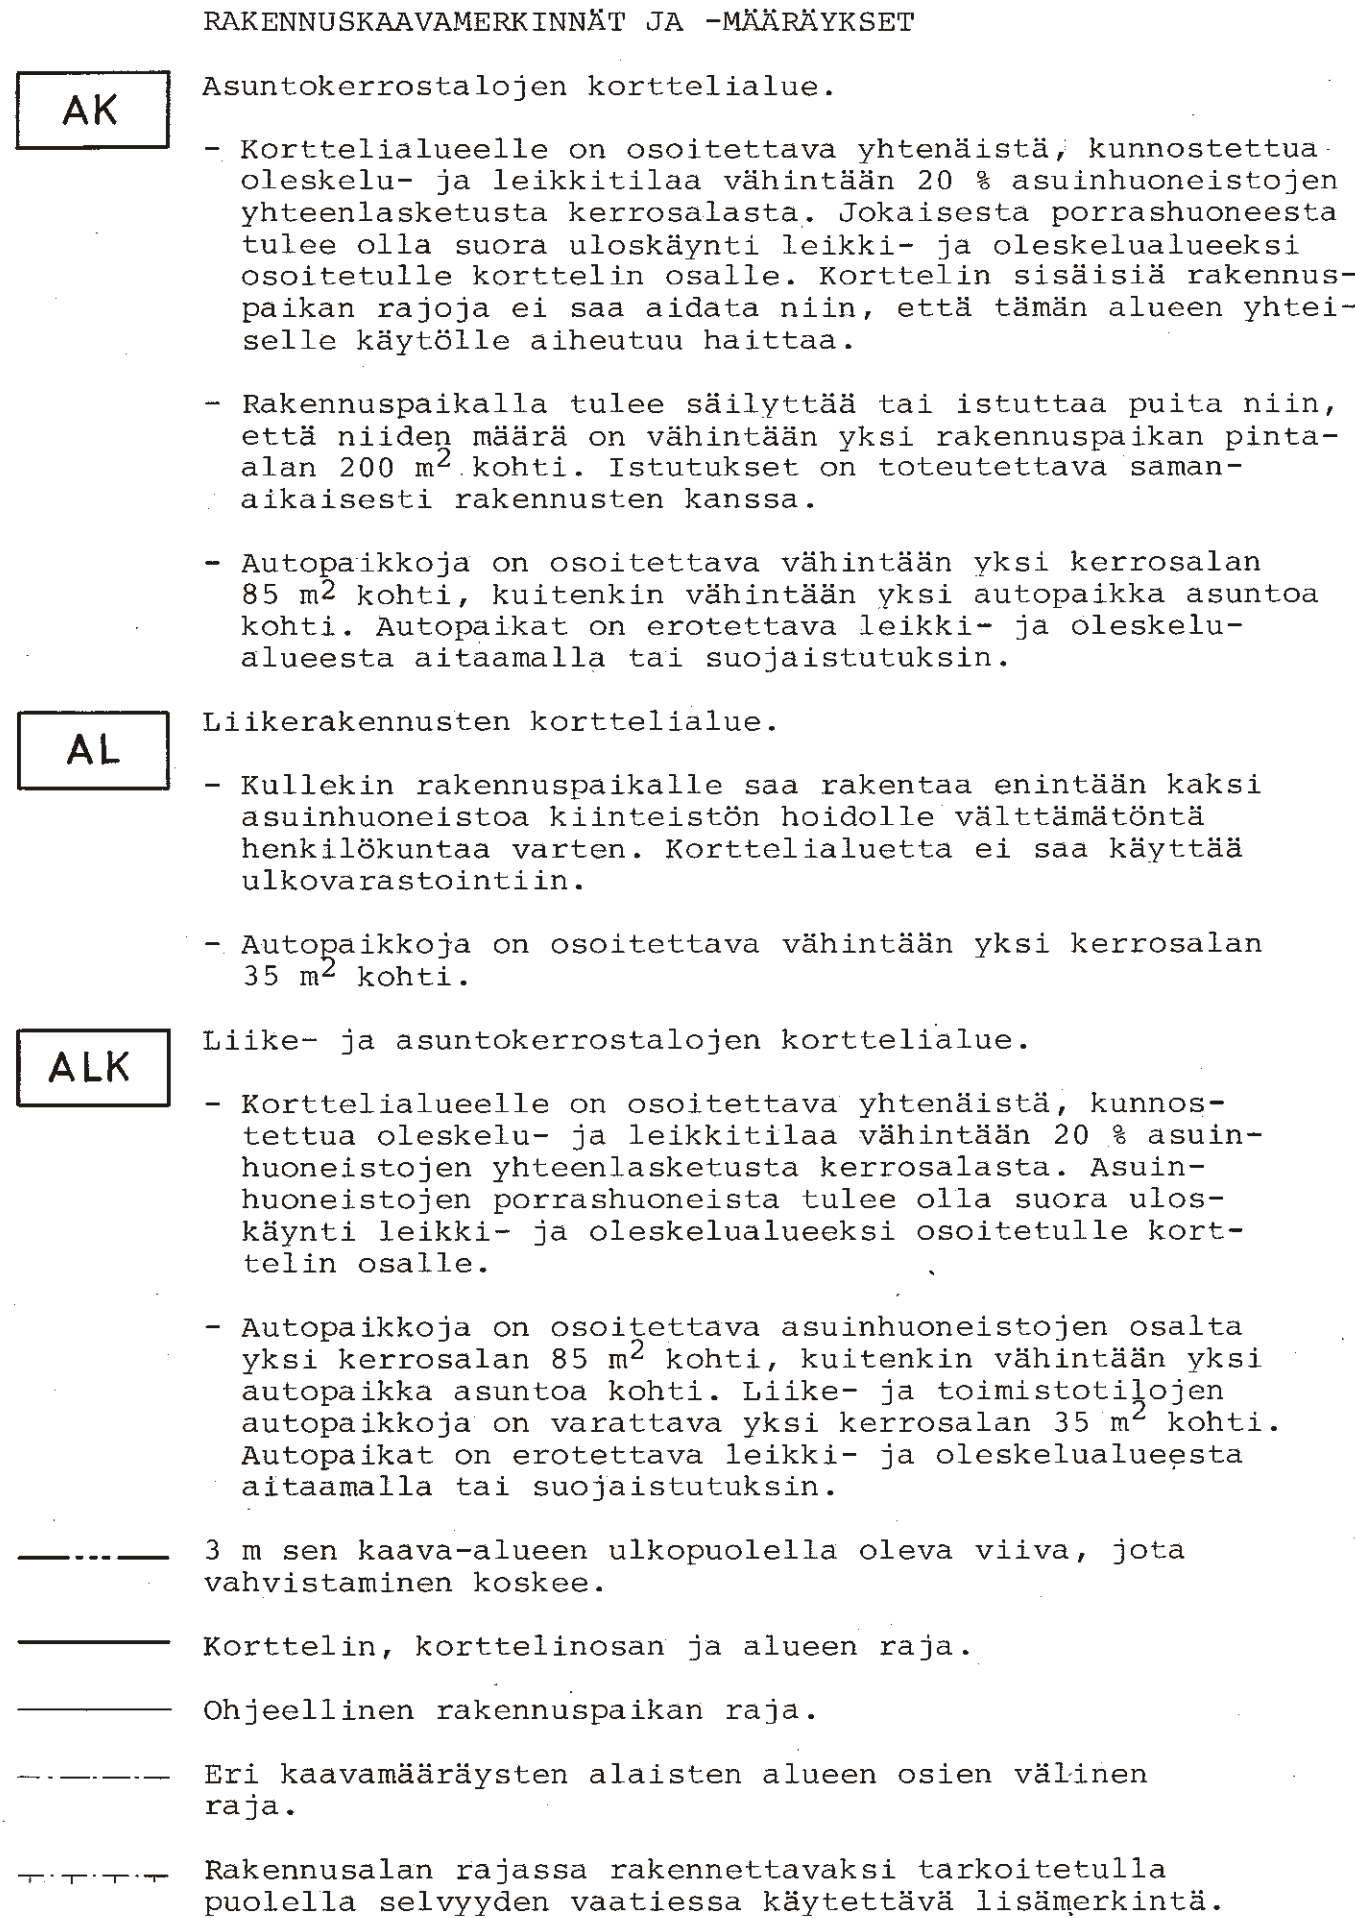

1207 Korttelin numero.

2 Rakennuspaikan numero.

1200 Suurin sallittu kerrosala neliömetreinä.

2000+ Lukusarja, jossa ensimmäinen luku ilmoittaa sallitun
kl 320 asuntokerrosalan neliömetrimäärän ja toinen luku
sallitun liiketilaksi varattavan kerrosalan neliö-
metrimäärän.

III Rakennusten, rakennuksen tai sen osan suurin sallittu
kerrosalu.

 Rakennusala.

 Istutettava alueen osa, jolle on istutettava vähintään
3 metrin mittaisia puita enintään 6 metrin välein.

p Pysäköimispaikka. Autosäilytyskatoksen rakentaminen
sallittu.

SIILINJÄRVI

KIRKONMÄKI

kortteli 1207

rakennuskaavan muutos 1:2000

Siilinjärvellä 9. 2.1984
Siilinjärven kunnan kaavoitus- ja mittauslaitos

Erkki Remes
Kaavoitusinsinööri

POHJAKARTTA TÄYTTÄÄ KAAVOITUSMITTAUK-
SISTA JA KAAVOJEN POHJAKARTOISTA 4.2.1960
ANNETUN ASETUKSEN (91/60) VAATIMUKSET

Jaakko Nousiainen
JAAKKO NOUSIAINEN
KAAVOITUSINSINööri

KUNNANVALTUUSTO ON KOKOUKSESSAAN
14. 5.1984 § 57 KOHDALLA HYVÄKSYNYT
TÄMÄN RAKENNUSKAAVAN
PÖYTÄKIRJANPITÄJÄ JUHO AINASOJA
LÄÄNINHALLITUS VÄHVISTANUT 24. 07.1984