

JUANKOSKEN KIRKONSEUDUN RAKENNUSKAAVAN MUUTOS
KORTTELEISSA 109, 110, 111 JA 112 SEKÄ OSALLIA VIEREISIÄ
MAATALOUS- JA PUISTOALUEITA.

Merkkien selitykset ja rakennuskaavamääräykset:

3m sen kaava-alueen ulkopuolella oleva viiva, jota vahvistaminen koskee.

Eri kaavamääräysten alaisten alueen osien välinen raja.

Korttelin, korttelinosan ja alueen raja.

Ohjeellinen tiealueen raja.

Ohjeellinen rakennusalan raja.

Ohjeellinen rakennuspaikan raja.

Korttelin numero.

Rakennuskaavatien nimi.

Istutettava korttelin osa.

Roomalainen numero, joka osoittaa rakennusten, rakennuksen tai sen osan suurimman sallitun varsinaisen kerrosluvun.

Putki- tai tunneliviemäri.

Avoviemäri.

Risti merkinnän päällä osoittaa merkinnän poistamista.

Omakotirakennusten ja muiden enintään kahden perheen talojen korttelialue.

Loma-asuntoalue.

Uimalaitos tai ranta.

Lysäköimisalue.


Maatalousalue

Laskuoja varten on "Juanlammentien" poikki rakennettava silta tai rumpu. Toimenpiteellä ei saa muuttaa Juanlammen pinnan normaalia korkeutta. Sillanaukon tai rummun on kyettävä läpäisemään myös suurin tulvavesimäärä.

Kuopiossa 6 päivänä toukokuuta 1966.

Kalevi Puupponen
dipl.ins. Kalevi Puupponen


Mittakaava 1:2000

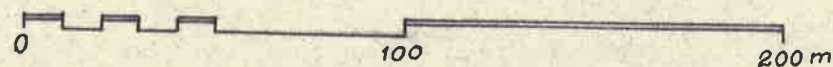

Vahvistettu
Kuopion lääninhallituksen päätökseen N:o 1175 R/ 15.12.66

Kuopiossa, 15 päivänä joulukuuta 1966

U. Lääninarkkitehti *Raimo Savolainen*
Raimo Savolainen

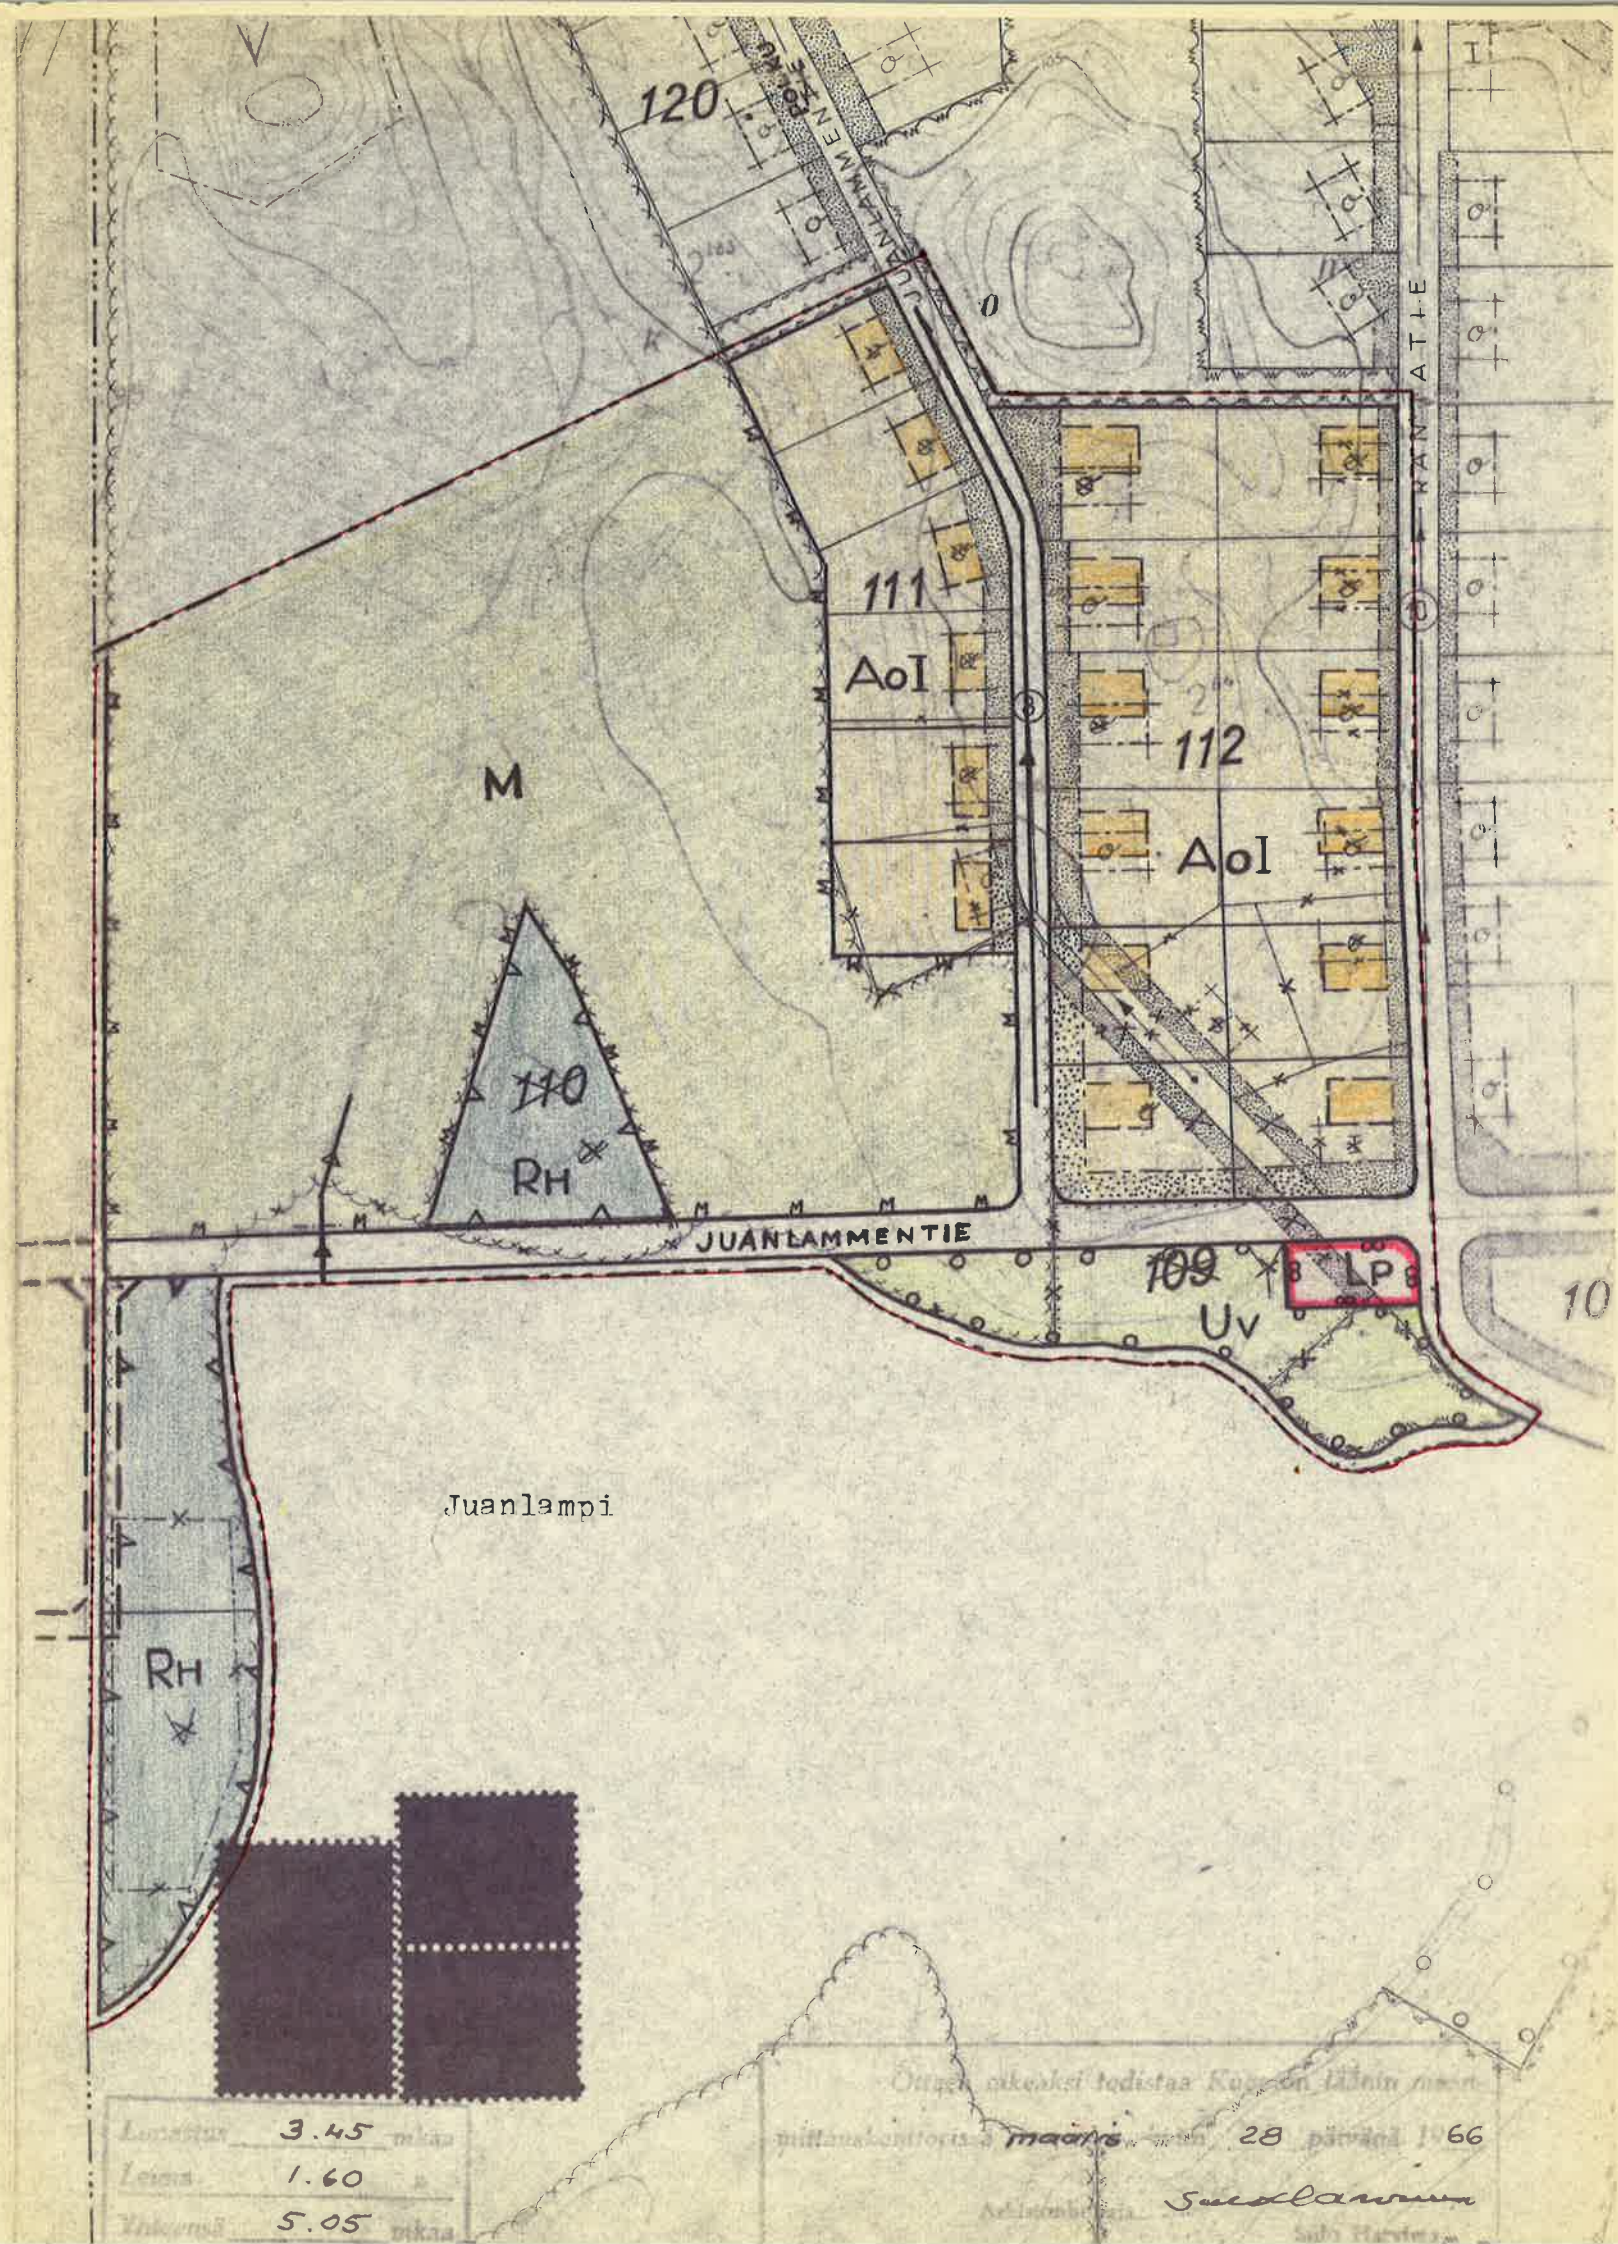

Lusitus	3.45	mkaa
Leisa	1.60	m
Yhteensä	5.05	mkaa

Ompa oikeaksi todistaa Kuopion läänin maanmittauslaitos 28 päivänä 1966

Suola
Suh. Harjo