


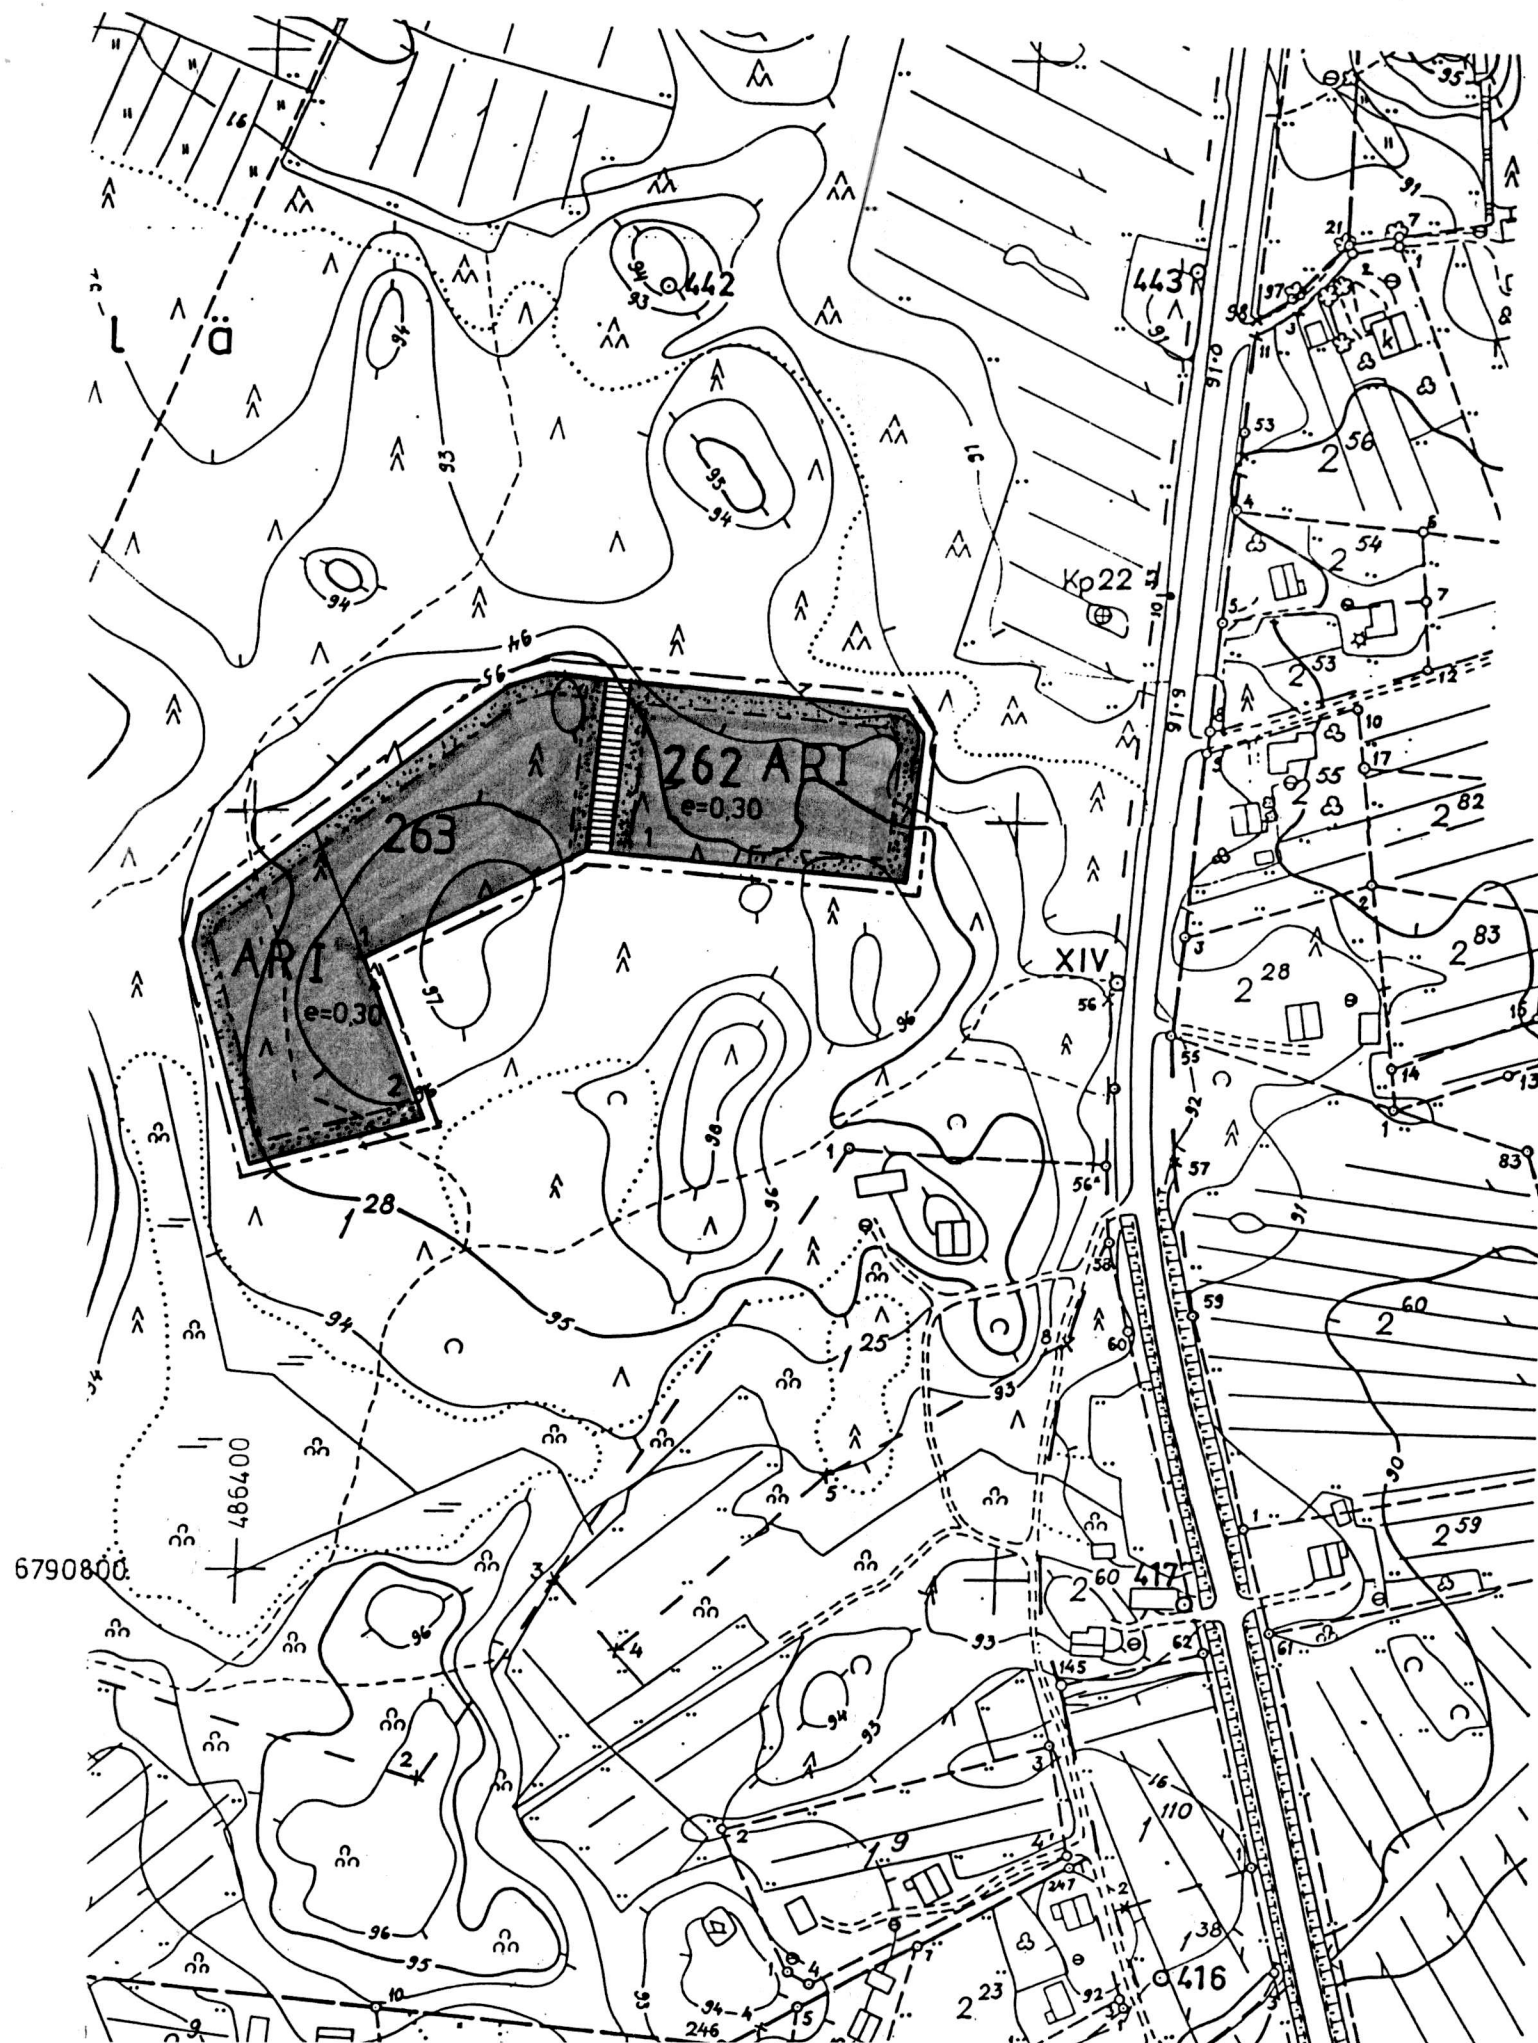

VIIALA RIITIÄLÄN RAKENNUSKAAVAN MUUTOS 1:2000

MUUTOS KOSKEE KORTTELEITA 262 JA 263
UUDET KORTTELIT 262 JA 263

Tämä kartta liittyy Hämeen lääninhallituksen luvkaan antamaan päätökseen
n:o 1493/A31

Todistaa Hämeenlinnassa lääninhallituksessa
lokakuun 6 päivänä 1988

tarkastaja *Sari Arvola*

Rakennuskaavamerkinnät ja-määräykset

----- 3m sen kaava-alueen ulkopuolella oleva viiva,
jota vahvistaminen koskee

----- Korttelin, korttelinosan ja alueen raja

----- Ohjeellinen rakennuspaikan raja

262 Korttelin numero

2 Rakennuspaikan numero

e=0,30 Rakennuspaikan tehokkuusluku l. rakennuspaikan
kerrosalan suhde rakennuspaikan pinta-alaan

----- Rakentamattomana säilytettävä rakennuspaikan osa

I Roomalainen numero, joka osoittaa rakennusten,
rakennuksen tai sen osan suurimman sallitun kerros-
luvun

AR Rivitalojen ja muiden kytkettyjen rakennusten
korttelialue

----- Yleiselle jalankululle varattu alue

Näiden määräysten lisäksi on noudatettava Viialan
kunnan rakennusjärjestystä.
Pohjakartta hyväksytty 25.8.1970

Viialassa 19.3.1987 *Kari Hankaniemi*
Kari Hankaniemi
maanmittausteknikko

Tällä rakennuskaavan muutoksella muutetaan 18.9.1973 vahvistettua
rakennuskaavaa.

Tämän rakennuskaavan muutoksen on Viialan kunnanvaltuusto
hyväksynyt 26.5.87 § 71

Kunnanvaltuusto päätös 26.5.1987 § 71 kanto
Maanmittauslaitos todistaa Viialassa 1.3.1988

