


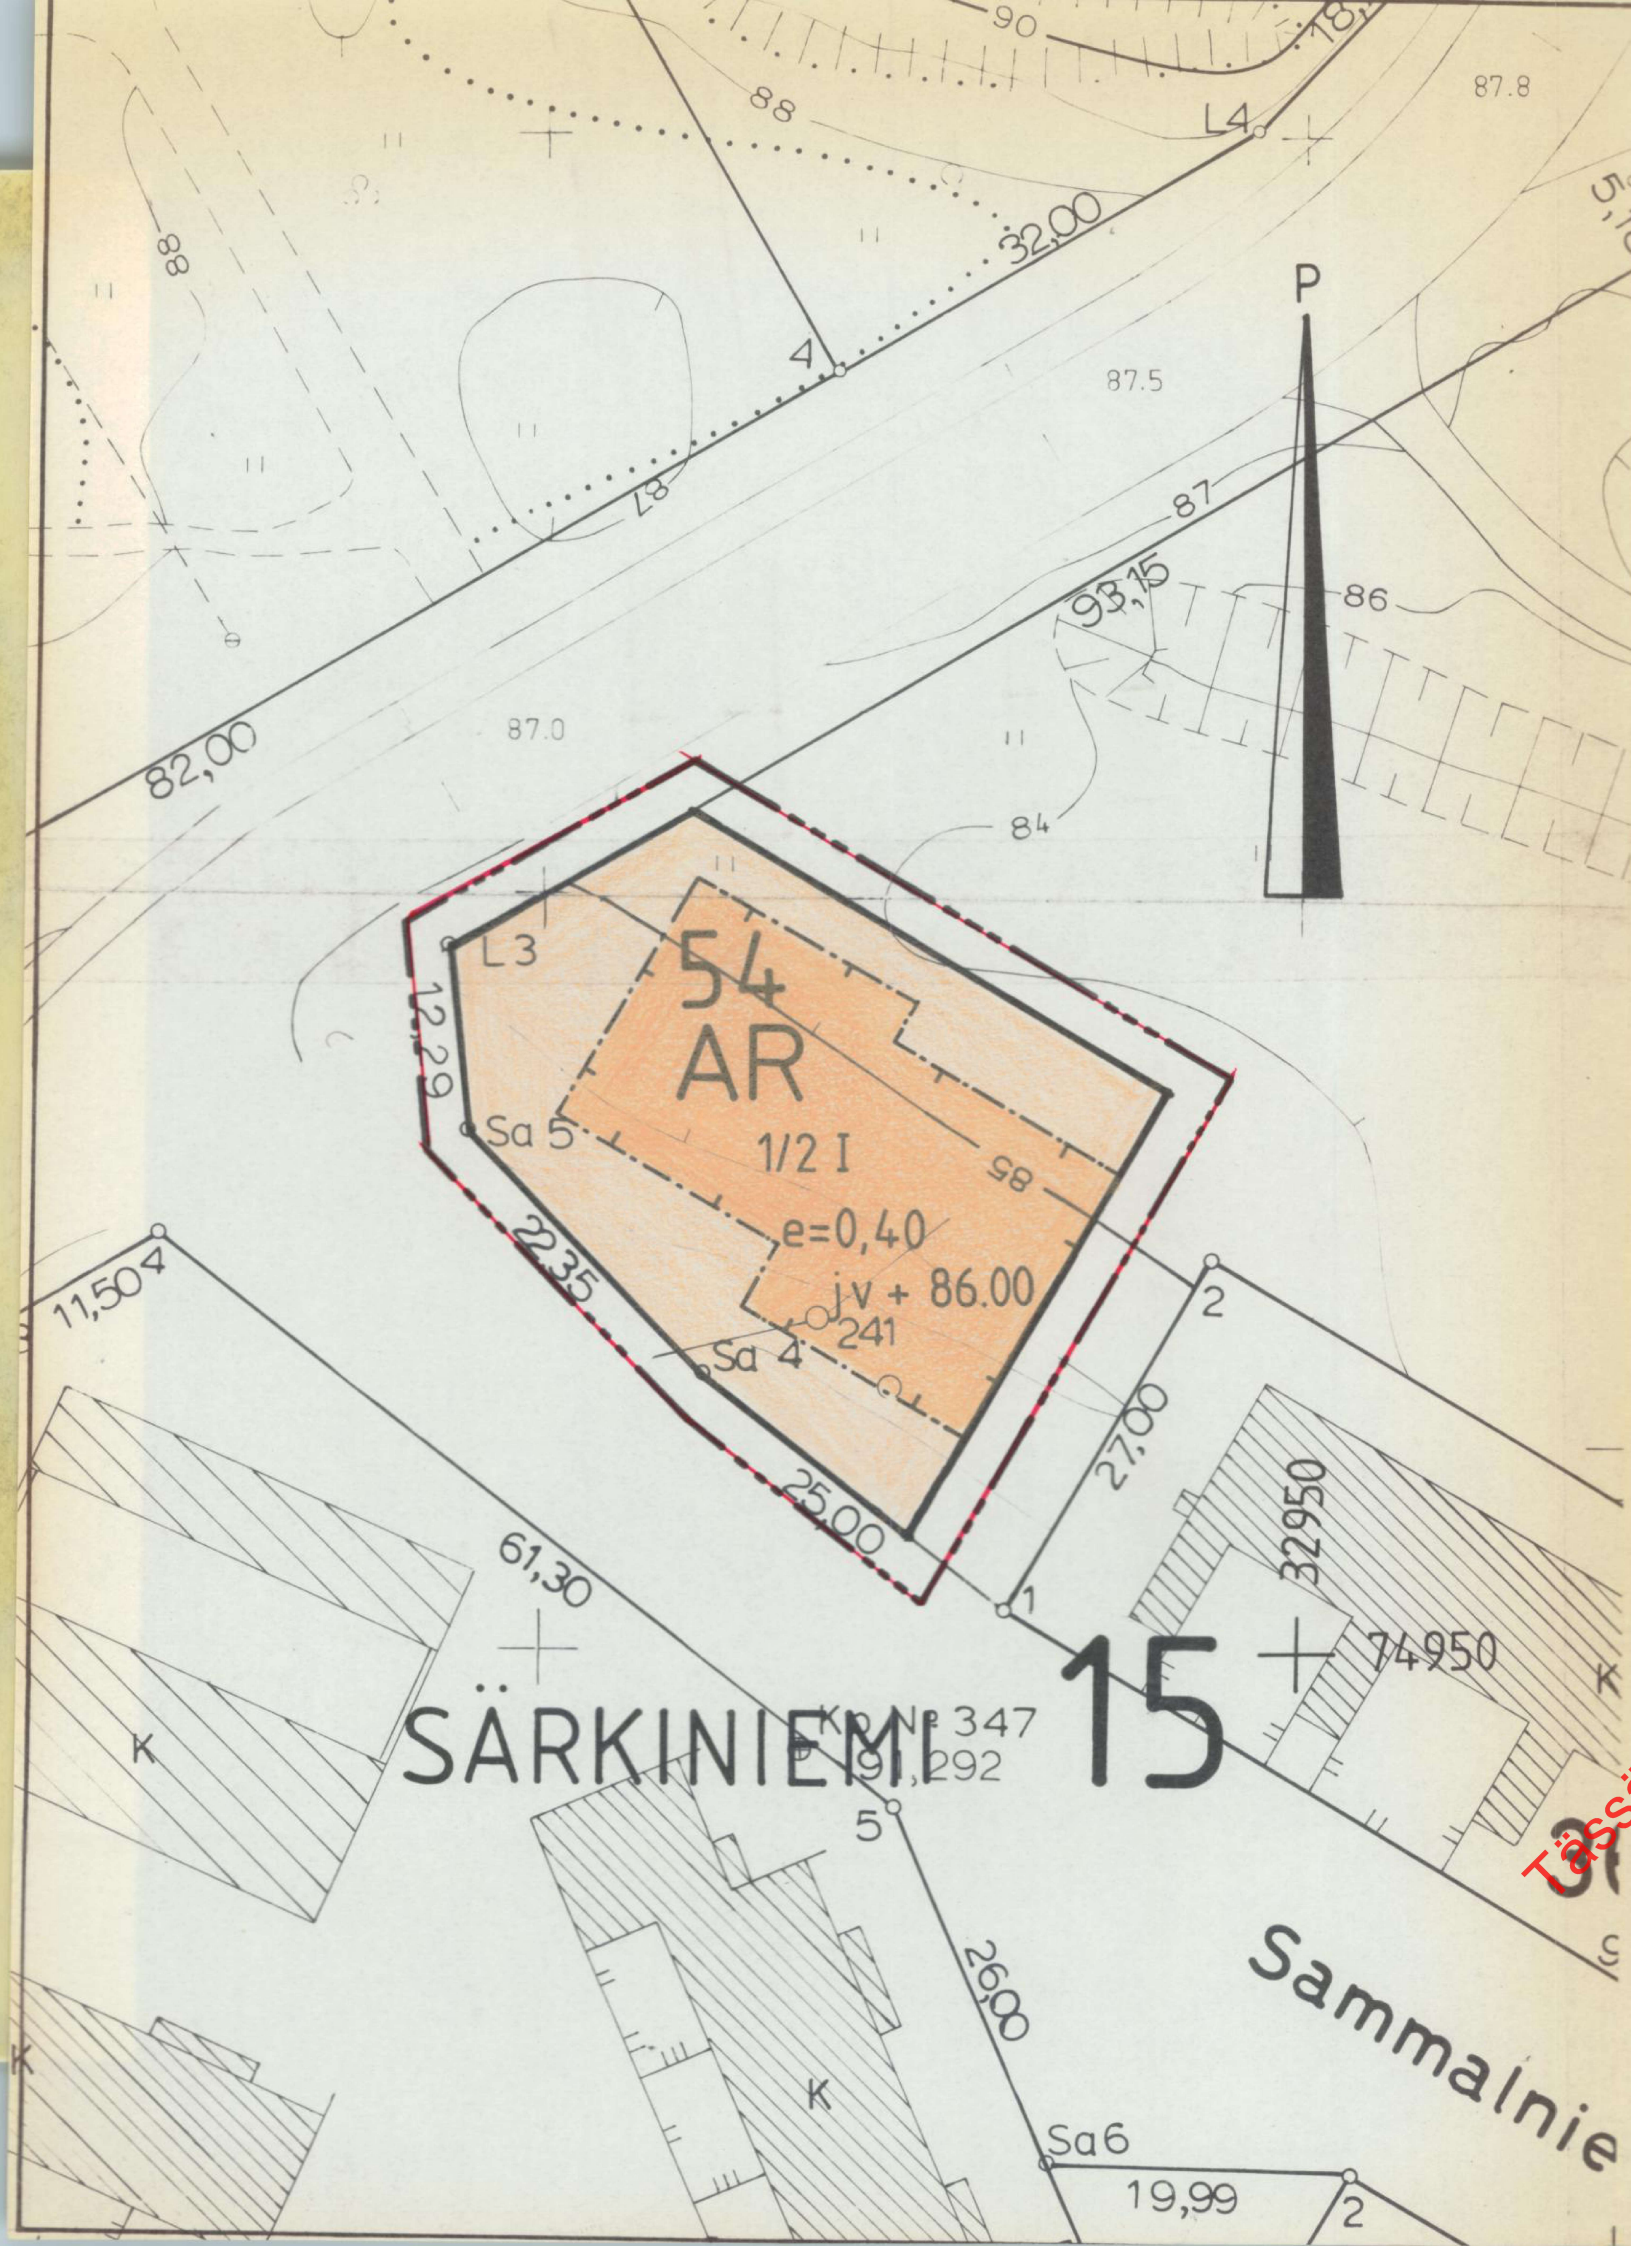

# MERKINTÖJEN SELITYKSET JA ASEMAKAAVANMUUTOKSET

AR

Rivitalojen ja muiden kytkettyjen asuinrakennusten korttelialue.

3 m sen kaava-alueen ulkopuolella oleva viiva, jota vahvistaminen koskee.

Korttelin, korttelinosan ja alueen raja

Kaupunginosan numero

Kaupunginosan nimi

Korttelin numero

15  
SÄRK

54

1/2 I

Murtoluku roomalaisen numeron edessä osoittaa, kuinka suuren osan rakennuksen suurimman kerroksen alasta saa kaavassa mainittuun tilaan mainittujen kerrosten alapuolella olevasta tilasta kerrosluvun estämättä käyttää kerrosalaan laskettavaksi tilaksi.

e=0,40

Tehokkuus eli kerrosalan suhde tontin pinta-alaan

[ ]

Rakennusala

jv + 86,00

Rakennuksen alin, välittömästi yleiseen viemäriin liitettävissä oleva taso.

## KUOPIO


ASEMAKAAVANMUUTOS:

SÄRKINIEMI 15

PUISTOALUEEN OSA

ASEMAKAAVALLA MUODOSTUU

SÄRKINIEMI 15 : 54

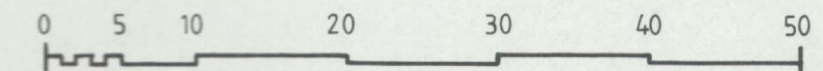

1 : 500

Kaupunginvaltuusto on kokouksessaan 26. 4.1982 §:n 159 kohdalla hyväksynyt tämän asemakaavanmuutoksen.

Kuopio 10. 6.1982

Mikko Aro  
II kaupunginsihteeri

Vahvistettu sisäasiainministeriön päätöksellä n:o 1968/514/82  
29.11.1982

Säilytys

345

Pohjakartta on laadittu kaavojen pohjakartoista 4.2.1960 annetussa asetuksessa säädetyllä tarkkuudella. Kartoitus on suoritettu v. 1946-51 sekä täydennyskartoitus v. 1970-72 ja 1975.

Kaupungeingeodeetti Risto Kersalo

Kuopion kaupungin tekninen virasto  
KAAVOITUSOSASTO

3/82 Ial

Pvm 8.1.1982

Mk 1:500

Suunn AT

Piirt

Kaavoitusarkkitehti