


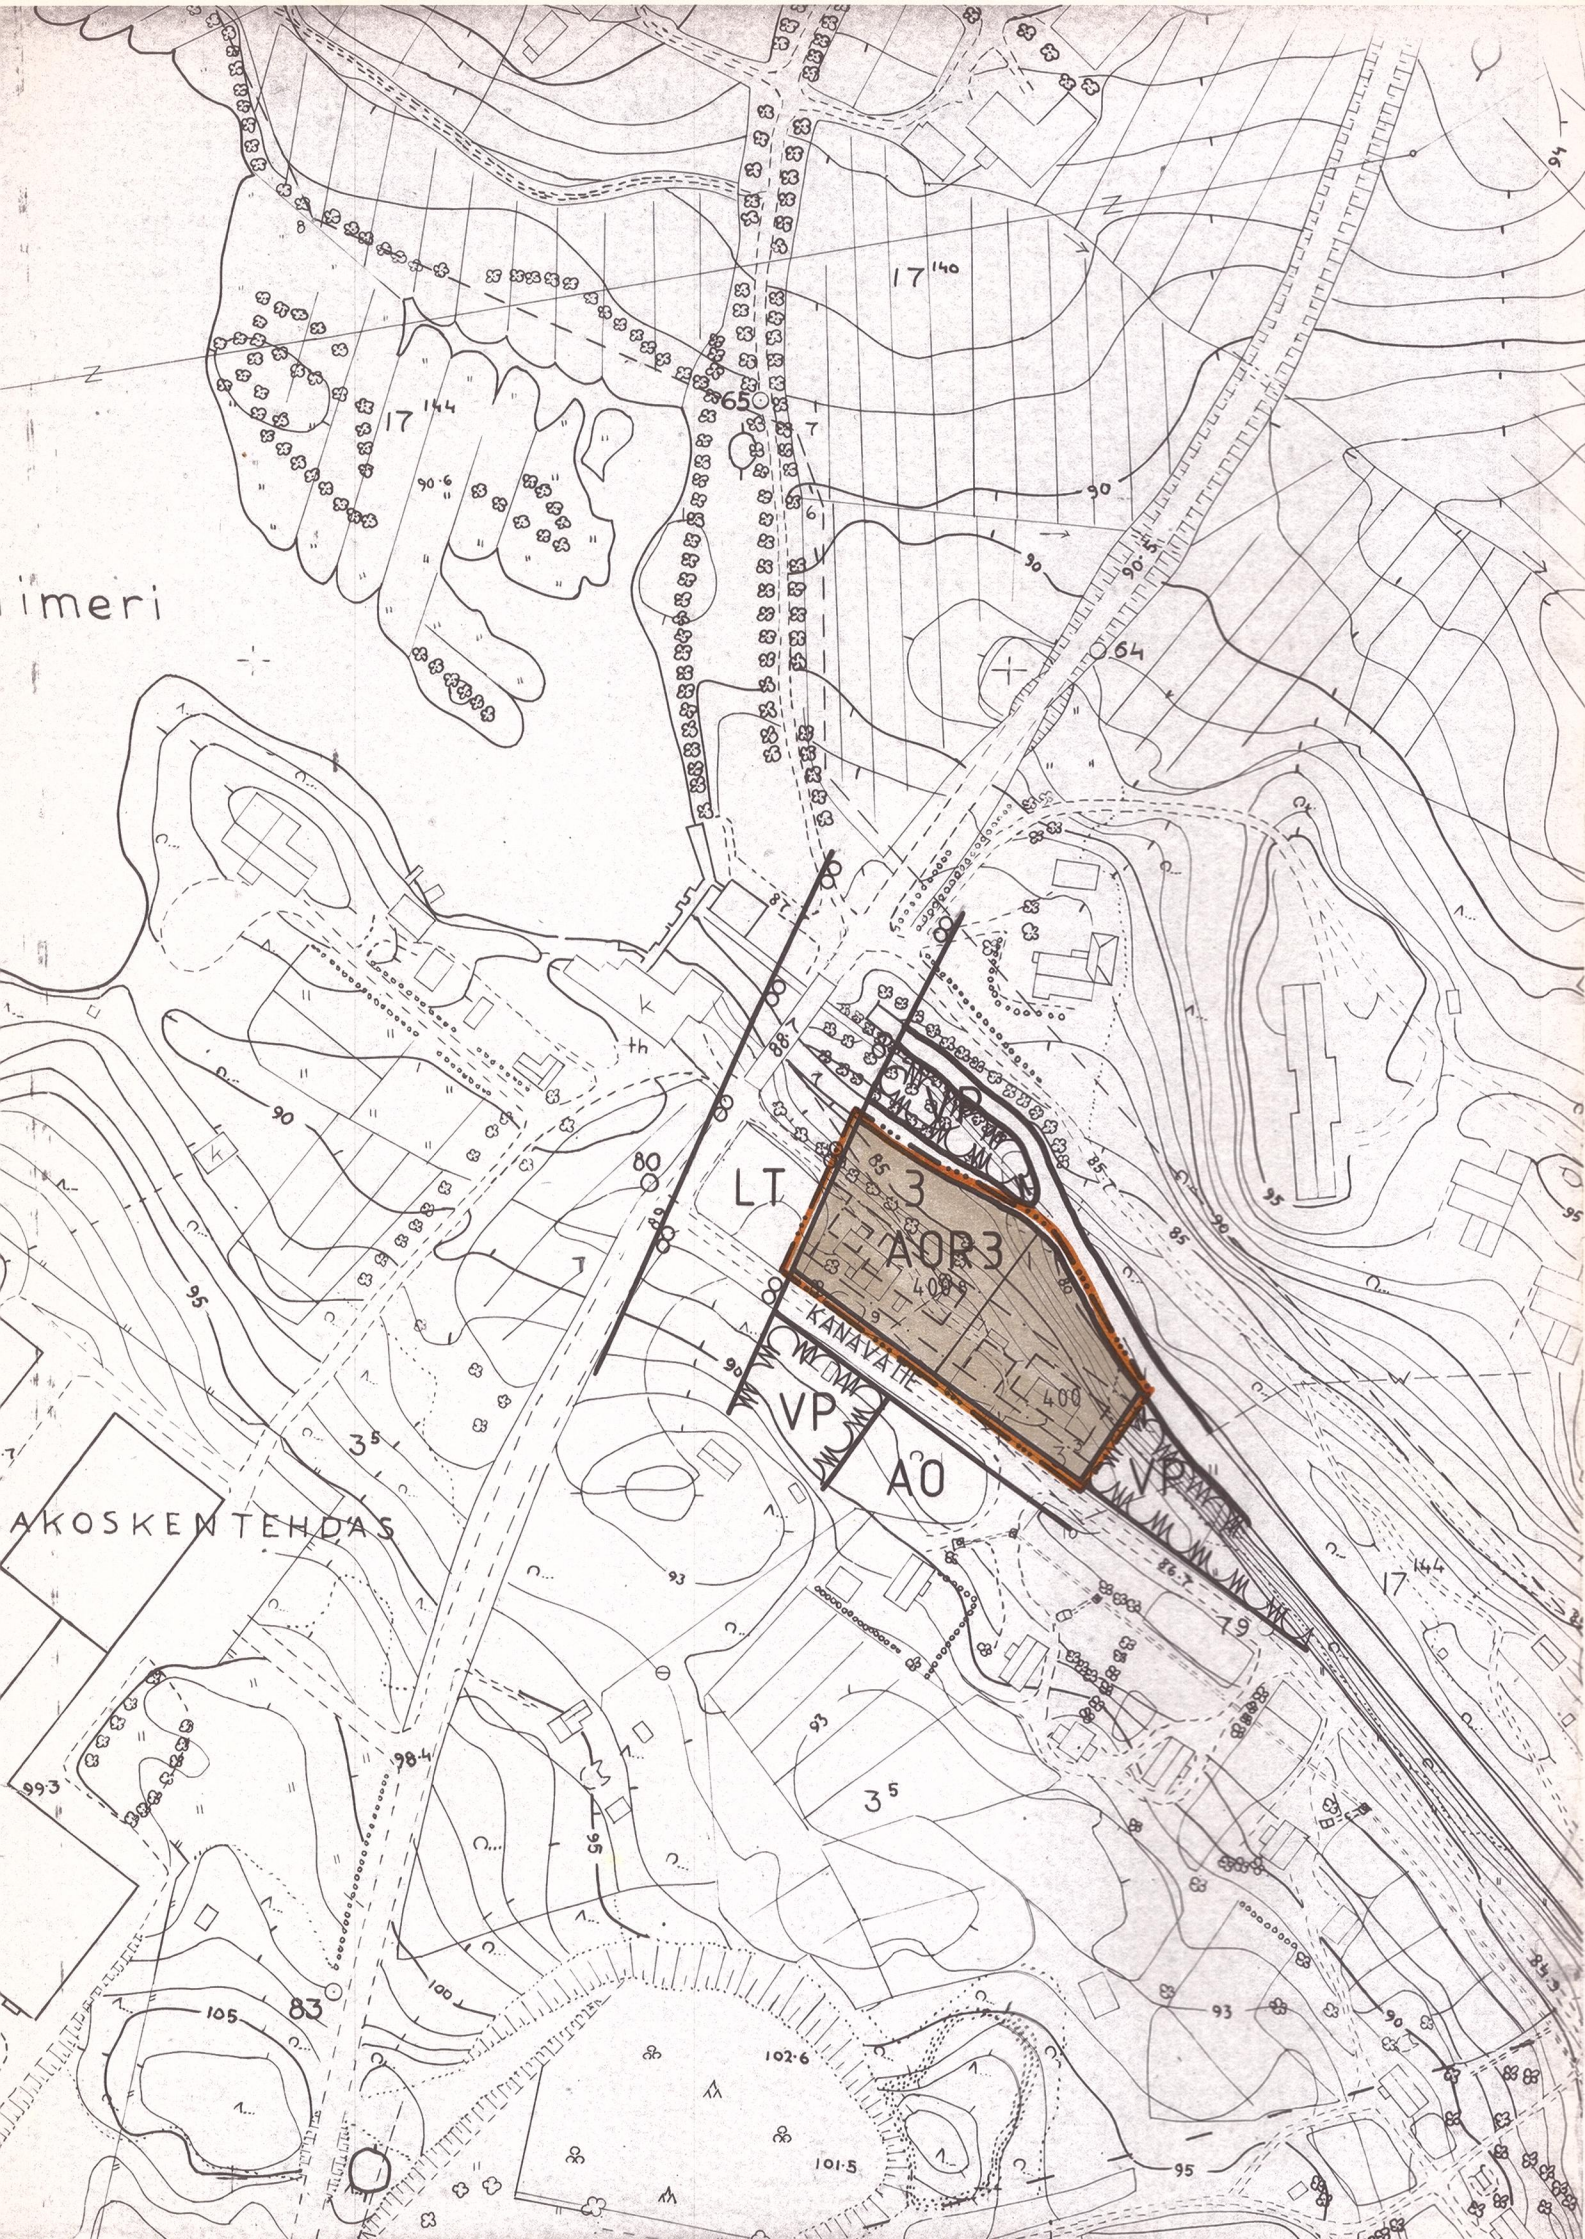

LEPPÄVIRTA

SORSAKOSKI MK 1:2000

RAKENNUSKAAVAN MUUTOS PUISTOALUEELLA.
MUUTOKSELLA SYNTYY UUSI KORTTELI 3.

MERKINTÖJEN SELITYKSET JA RAKENNUSKAAVAMÄÄRÄYKSET:

 3m sen kaava-alueen ulkopuolella oleva viiva, jota vahvistaminen koskee.

 Korttelin, korttelinosan ja alueen raja.

 Eri kaavamääräysten alaisten alueenosien välinen raja.

 Rakennuspaikan raja.

3 Korttelin numero.


2 Rakennuspaikan numero.

KANAVATIE Rakennuskaavatien nimi.

400 Rakennusoikeus kerrosalaneliömetreinä.

1 Roomalainen numero osoittaa rakennusten, rakennuksen tai sen osan suurimman sallitun kerrosluvun.


Rakennuskaavatie.



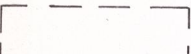
 Ohjeellinen rakennusala.

AOR 3 Erillisten tai kytkettyjen pientalojen korttelialue.
Rakennuspaikalle saa rakentaa enintään kolme asuntoa.
Julkisivujen pääasiallisena materiaalina tulee käyttää punaista lautaa.
Rakennuksiin tulee tehdä harjakatto. Kattokaltevuuden tulee olla 1:2,5.

Leppävirralla 29 päivänä lokakuuta 1990

Kaavoitus- ja kiinteistöinsinööri

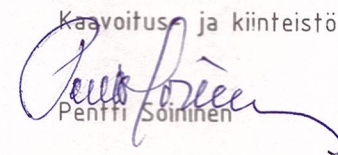
Pentti Soininen

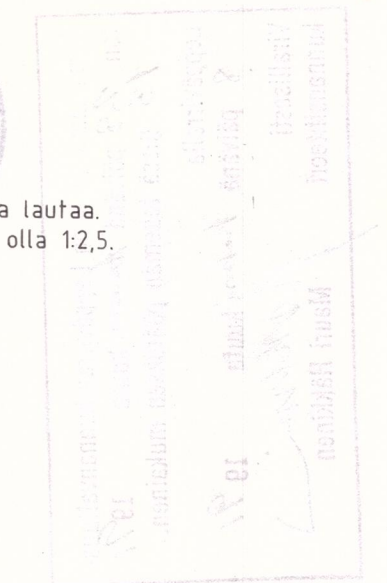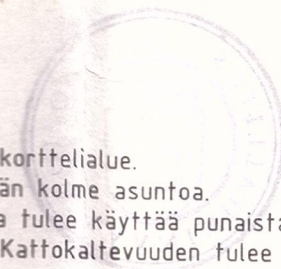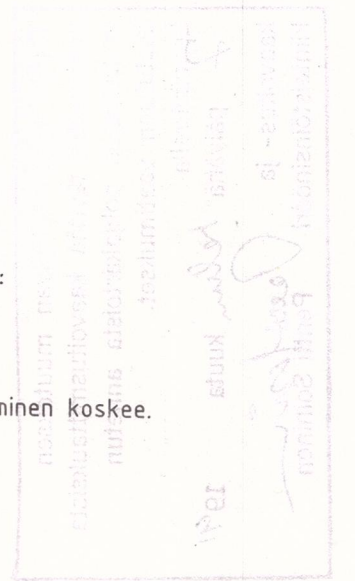

Tarkastajan muutoksen
 pohjalta täytetään kaavoitusmittauksista
 ja kaavojen pohjakartoista annetun
 asetuksen vaatimukset.
 Leppävirralla
 7 päivänä helmikuuta 1991
 kaavoitus- ja
 kiinteistöinsinööri Pentti Soininen

Vahvistettu lääninhallituksen päätöksellä no 114 R/5.4.1991
 Kuopiossa, 5. päivänä huhtikuuta 1991



Tarkastaja Heikki Keinänen

Tarkastajan on Leppävirran kunnanvaltuus-
 tion 28 päivänä huhtikuuta 1991
 13 §:ssä tekemän päätöksen mukainen.
 Leppävirralla
 8 päivänä huhtikuuta 1991
 Virallisesti
 kunnansihteerinä Mauri Hakkinen