


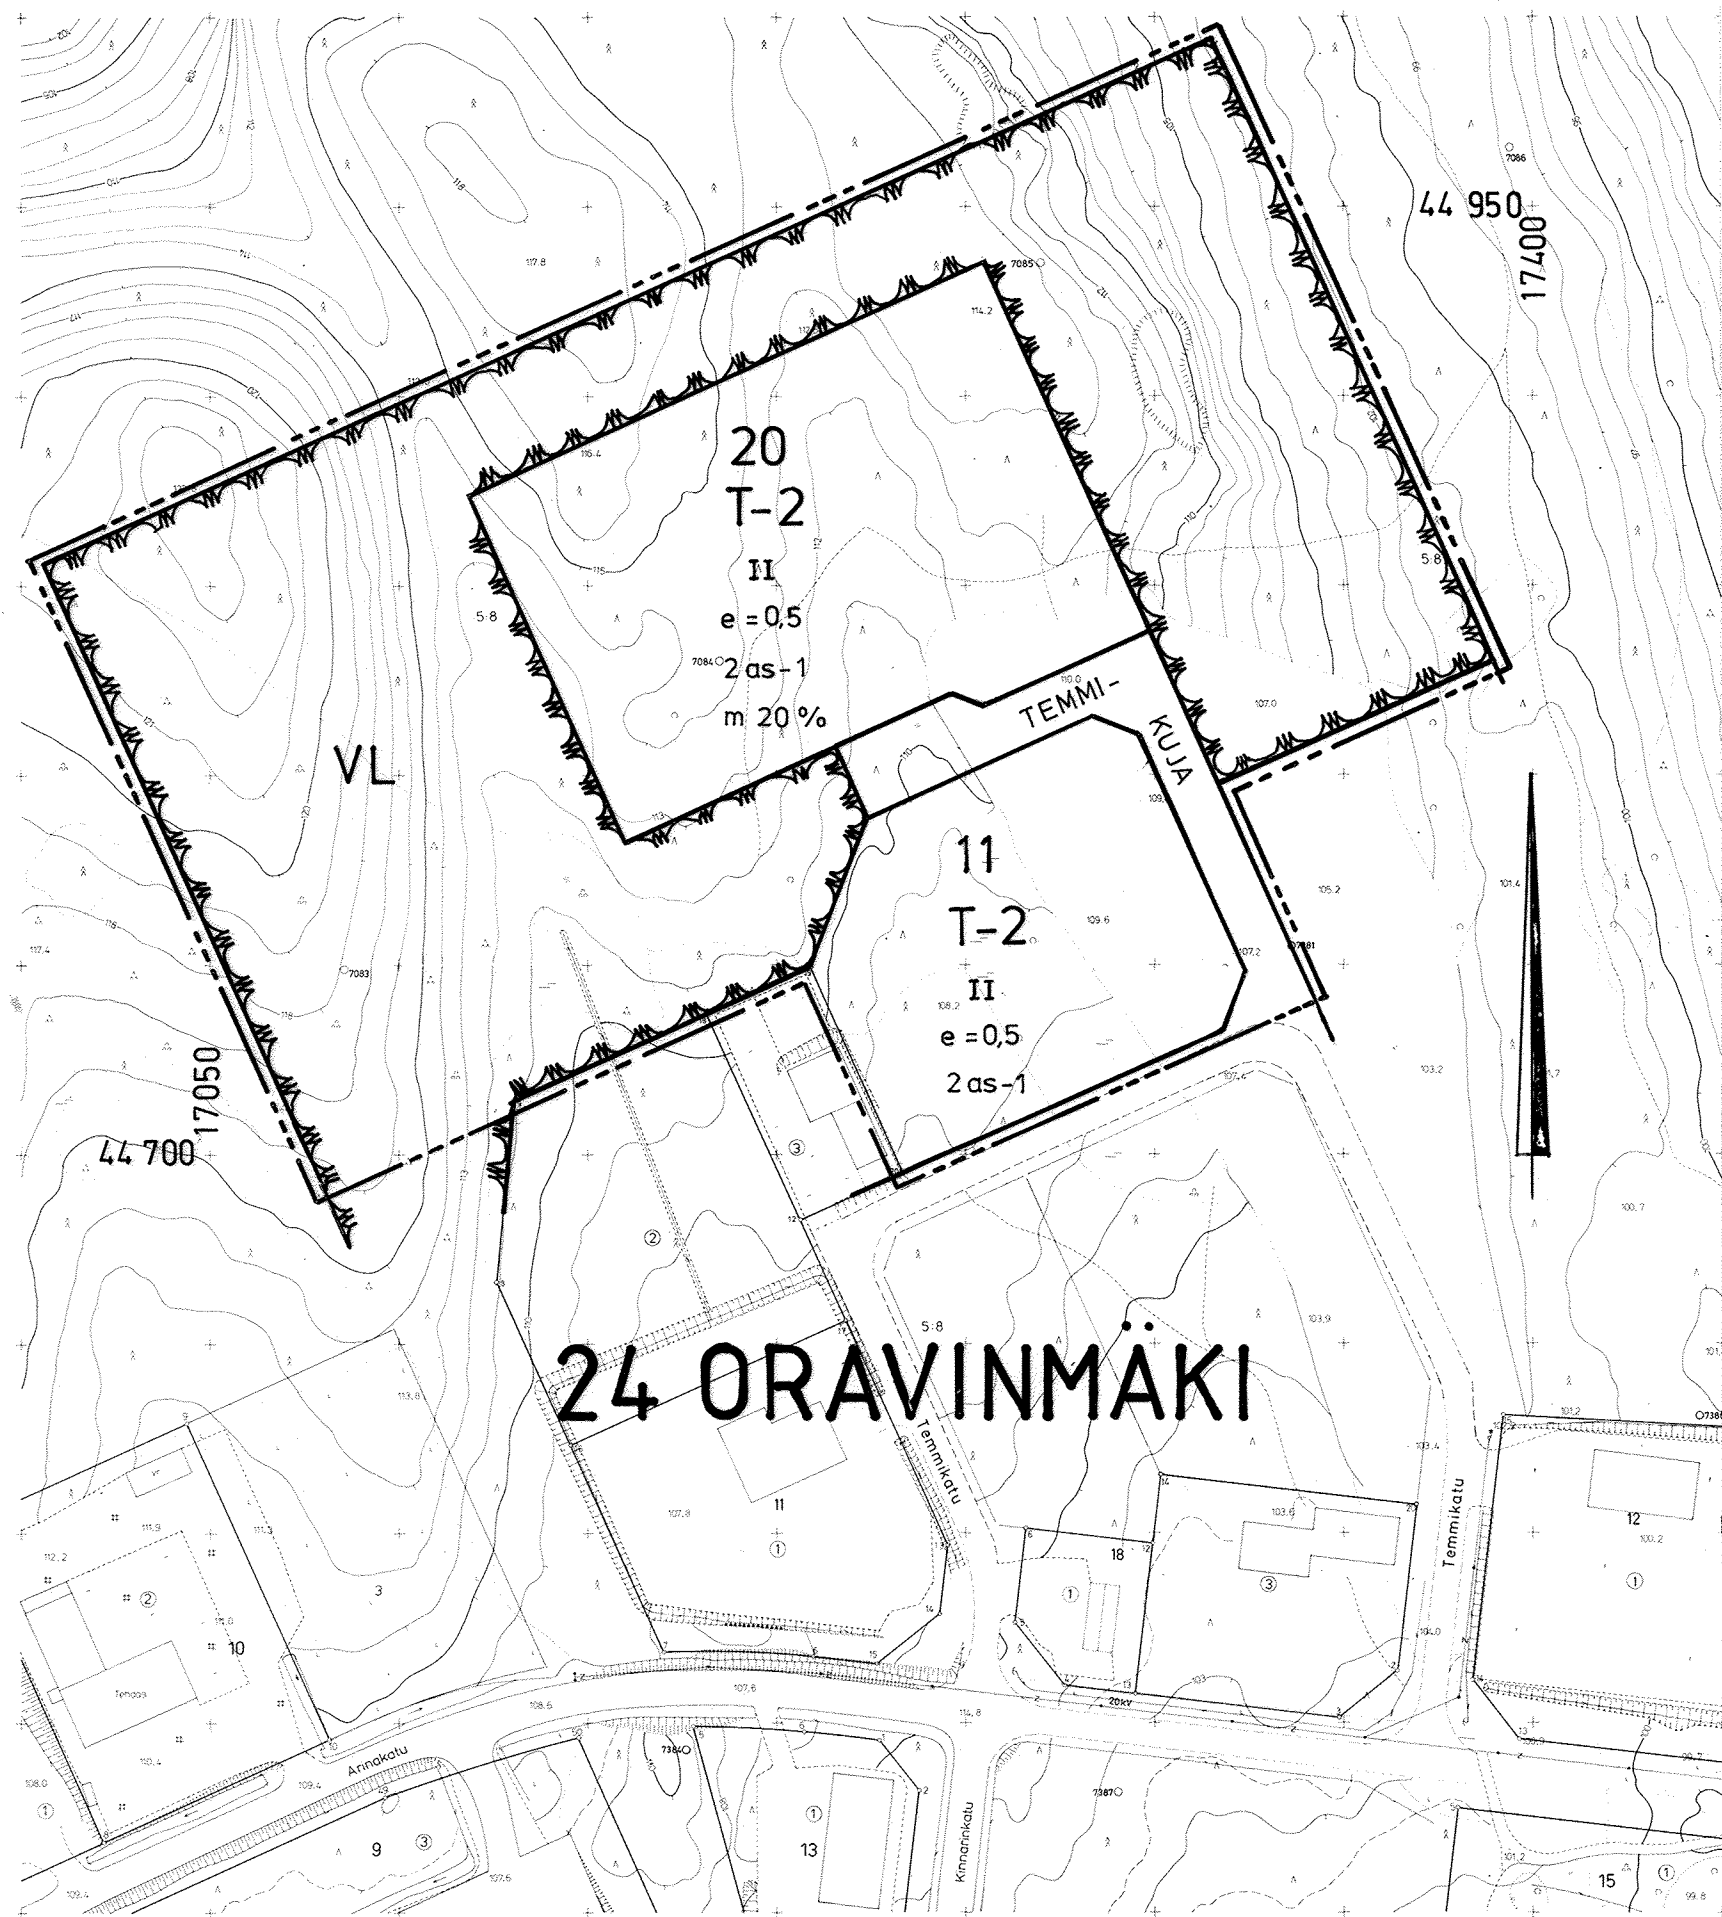

Asemakaavamerkinnot ja -määräykset:

T-2

VL

24
ORA
20

TEMMIKUJA

II

e = 0,5

2as-1

m 20 %

Teollisuus- ja varastorakennusten korttelialue. Alueelle saa sijoittaa sellaisia toimintoja, jotka eivät vaikeuta ympäristön kaavan mukaista tai muuta pysyvää käyttöä. Ulkovarastot on aidattava, katettava tai järjestettävä muutoin niin, että näkymät tontille liikenneväyliltä ja muilta ympäröiviltä alueilta ovat siistit ja kaupunkikuvaan sopivat.

Lähivirkistysalue.

3 m sen kaava-alueen ulkopuolella oleva viiva, jota vahvistaminen koskee.

Korttelin, korttelin osan ja alueen raja.

Kaupunginosan numero.

Kaupunginosan nimi.

Korttelin numero.

Kadun tai puiston nimi.

Roomalainen numero osoittaa rakennusten, rakennuksen tai sen osan suurimman sallitun kerrosluvun.

Tehokkuusluku eli kerrosalan suhde tontin pinta-alaan.

Katu.

Merkintä osoittaa, kuinka monta asuntoa tonttia kohti saa rakentaa kiinteistön, laitoksen, tai toimipaikan henkilökuntaa varten, jos rakennuspaikka ja ympäristö soveltuvat asumiseen.

Merkintä osoittaa, kuinka monta prosenttia rakennusosalalle sallitusta kerrosalasta saadaan käyttää myymälätiloja varten.

Autopaikat:

Teollisuustilat 1 autopaikka/85 k-m²
Varastot 1 autopaikka/200 k-m²
Myymlätilat 1 autopaikka/50 k-m²

MIKKELI

ASEMAKAAVA /
ASEMAKAAVAN MUUTOS

1:2000

Asemakaava koskee:

Mikkelin kaupungin
Savonlahden kylän tilan
Kinnari 5:8 osaa.

Asemakaavan muutos koskee:

24. kaupunginosan
korttelin 11 osaa sekä
lähivirkistysaluetta.

Asemakaavalla muodostuu:

24. kaupunginosan (Oravinmäen)
kortteli 20
osa korttelista 11 sekä
katu- ja lähivirkistysaluetta.

Asemakaavan muutoksella muodostuu:
Katualuetta.

KAAVOITUSALOITE . .19
KAAVOITUSPÄÄTÖS . .19

NÄHTÄVILLÄ 7. 9.1990 - 27. 9.1990
. .19 - . .19

POHJAKARTTA TÄYTTÄÄ ASETUKSEN
N:0 493/24.6.1982 VAATIMUKSET
MIKKELI 08.08.1990
AP. KAUPUNGEODEETTI *Matti Lehtinen*
Matti Lehtinen

KAUPUNGINVALTUUSTO . .19
MIKKELI . .19
KANSLIAPÄÄLLIKÖ

KAUPUNGINHALLITUS HYV.
§
KAUPUNGINVALTUUSTO HYV. 5. 11.1990
§
YMPÄRISTÖMINISTERIÖ VAHVISTANUT 14. 2.1991
5/5241 / 91

MIKKELIN KAUPUNKI
TEKNINEN VIRASTO
KAAVOITUSOSASTO

LAAT. ML. PIIRT. JK. TARK. MUUTOS

MIKKELI 8. 8.1990
Pentti Pääkkö
KAAVOITUSPÄÄLLIKÖ

LAINVOIMAINEN .19
PIIRRETTY
AJANTASAKARTALLE . .19
HAKEMISTOKARTALLE . .19

NUMERO

EHDOTUS 31-1