


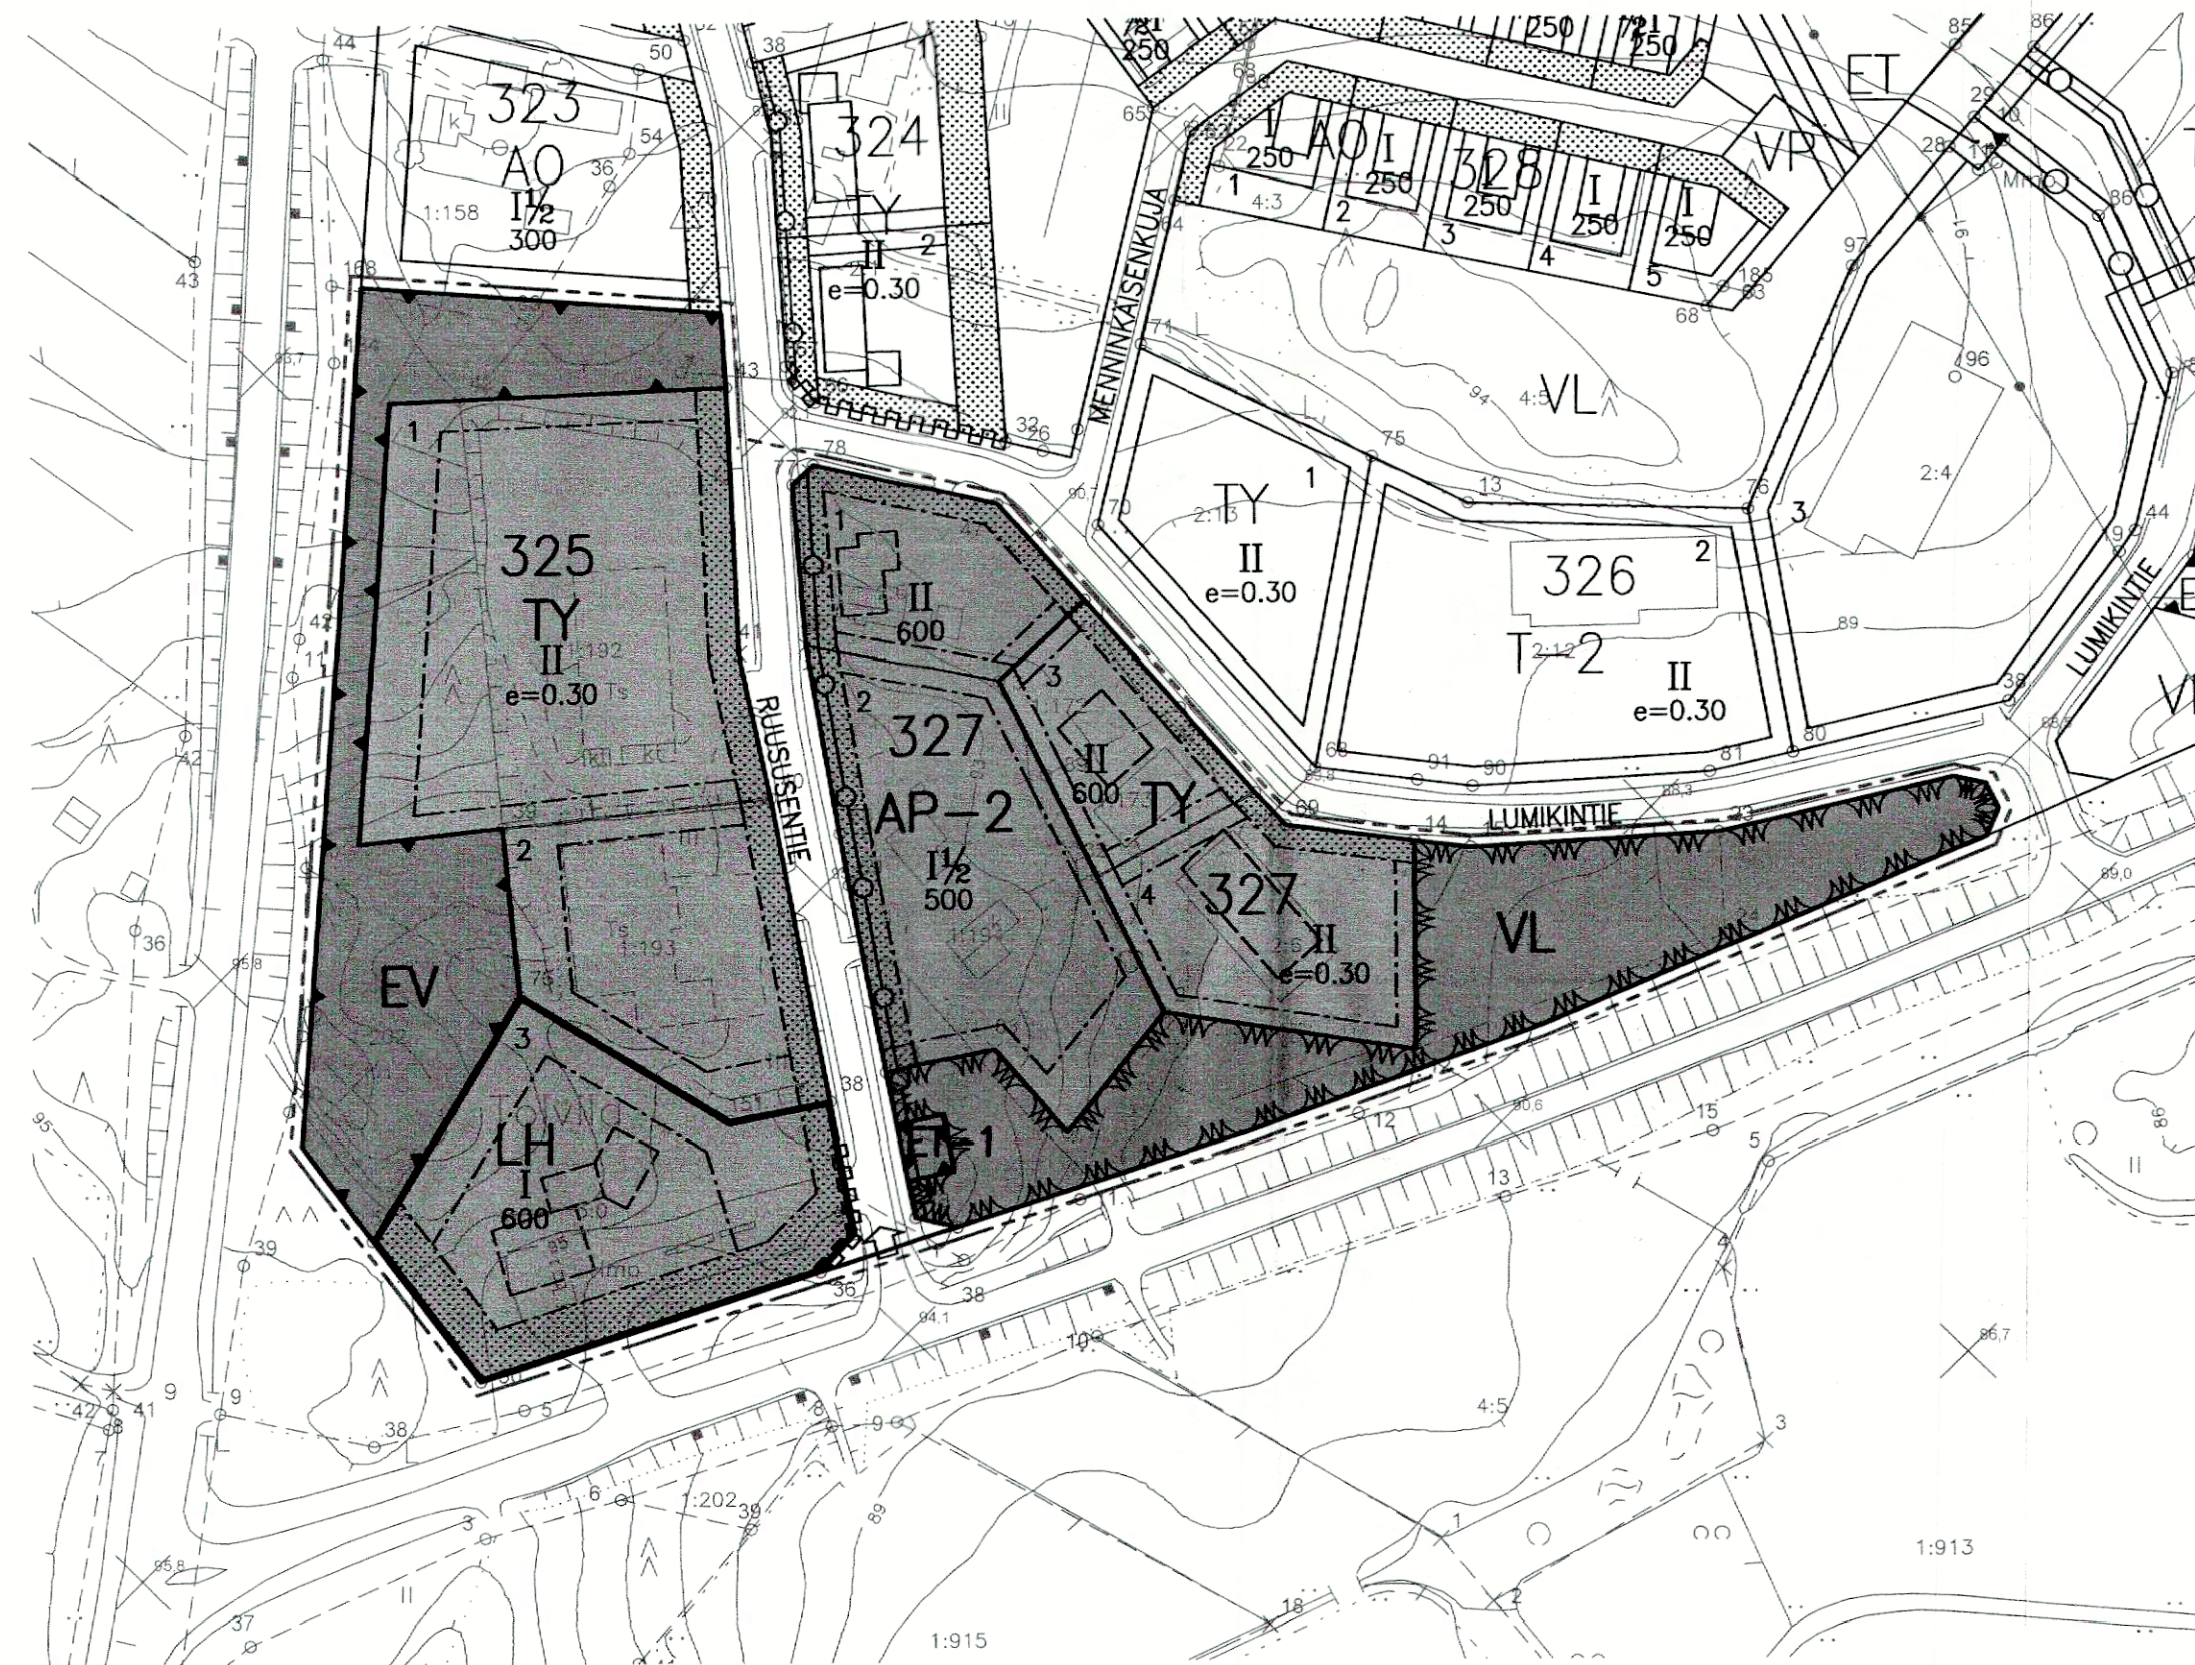

- Ohjeellinen alueen tai osa-alueen raja.
- Ohjeellinen tontin raja.
- 327 Korttelin numero.
- 4 Ohjeellisen tontin numero.
- RUUSUS Kadun, tien, katuaukion, torin, puiston tai muun yleisen alueen nimi.
- 600 Rakennusoikeus kerrosalaneliömetreinä.
- II Roomalainen numero osoittaa rakennusten, rakennuksen tai sen osan suurimman sallitun kerrosluvun.
- e=0.30 Tehokkuusluku eli kerrosalan suhde tontin pinta-alaan.
- [Dashed box] Rakennusala.
- [Dotted box] Istutettava alueen osa.
- [Double line] Katu.
- [Line with circle] Johtoa varten varattu alueen osa.
- [Line with wavy lines] Ajoneuvoliittymän likimääräinen sijainti.
- [Line with wavy lines and arrow] Katualueen rajan osa, jonka kohdalta ei saa järjestää ajoneuvoliittymää.

YLEISMÄÄRÄYKSIÄ:

Autopaikkoja on varattava vähintään 1 ap/as.

Viialassa 21.9.2004

Kirsti Peill

vs. aluearkkitehti YKS-267

VIIALAN KUNTA / Hevonoja

Asemakaavan muutos
Mittakaava 1:2000

Asemakaavan muutos koskee Tolvilan kylän kortteleita 325 ja 327 sekä niihin liittyviä katu-, erityis- ja puistoalueita.

Asemakaavan muutoksella muodostuu Tolvilan kylän korttelit 325 ja 327 sekä niihin liittyvät katu-, erityis- ja puistoalueet.

Merkkien selitykset:

- AP-2 Asuinpienalojen korttelialue. Alueella sallitaan ympäristöhaiirioita aiheuttamatonta pienteollisuustoimintaa.
- TY Teollisuusrakennusten korttelialue, jolla ympäristö asettaa toiminnan laadulle erityisiä vaatimuksia.
- VL Lähivirkistysalue.
- LH Huoltoaseman korttelialue.
- ET-1 Yhdyskuntateknistä huoltoa palvelevien rakennusten ja laitosten korttelialue. Alueelle saa rakentaa muuntamon.
- EV Suojaviheralue.
- 3 m kaava-alueen rajan ulkopuolella oleva viiva.
- Korttelin, korttelinosan ja alueen raja.
- Osa-alueen raja.