


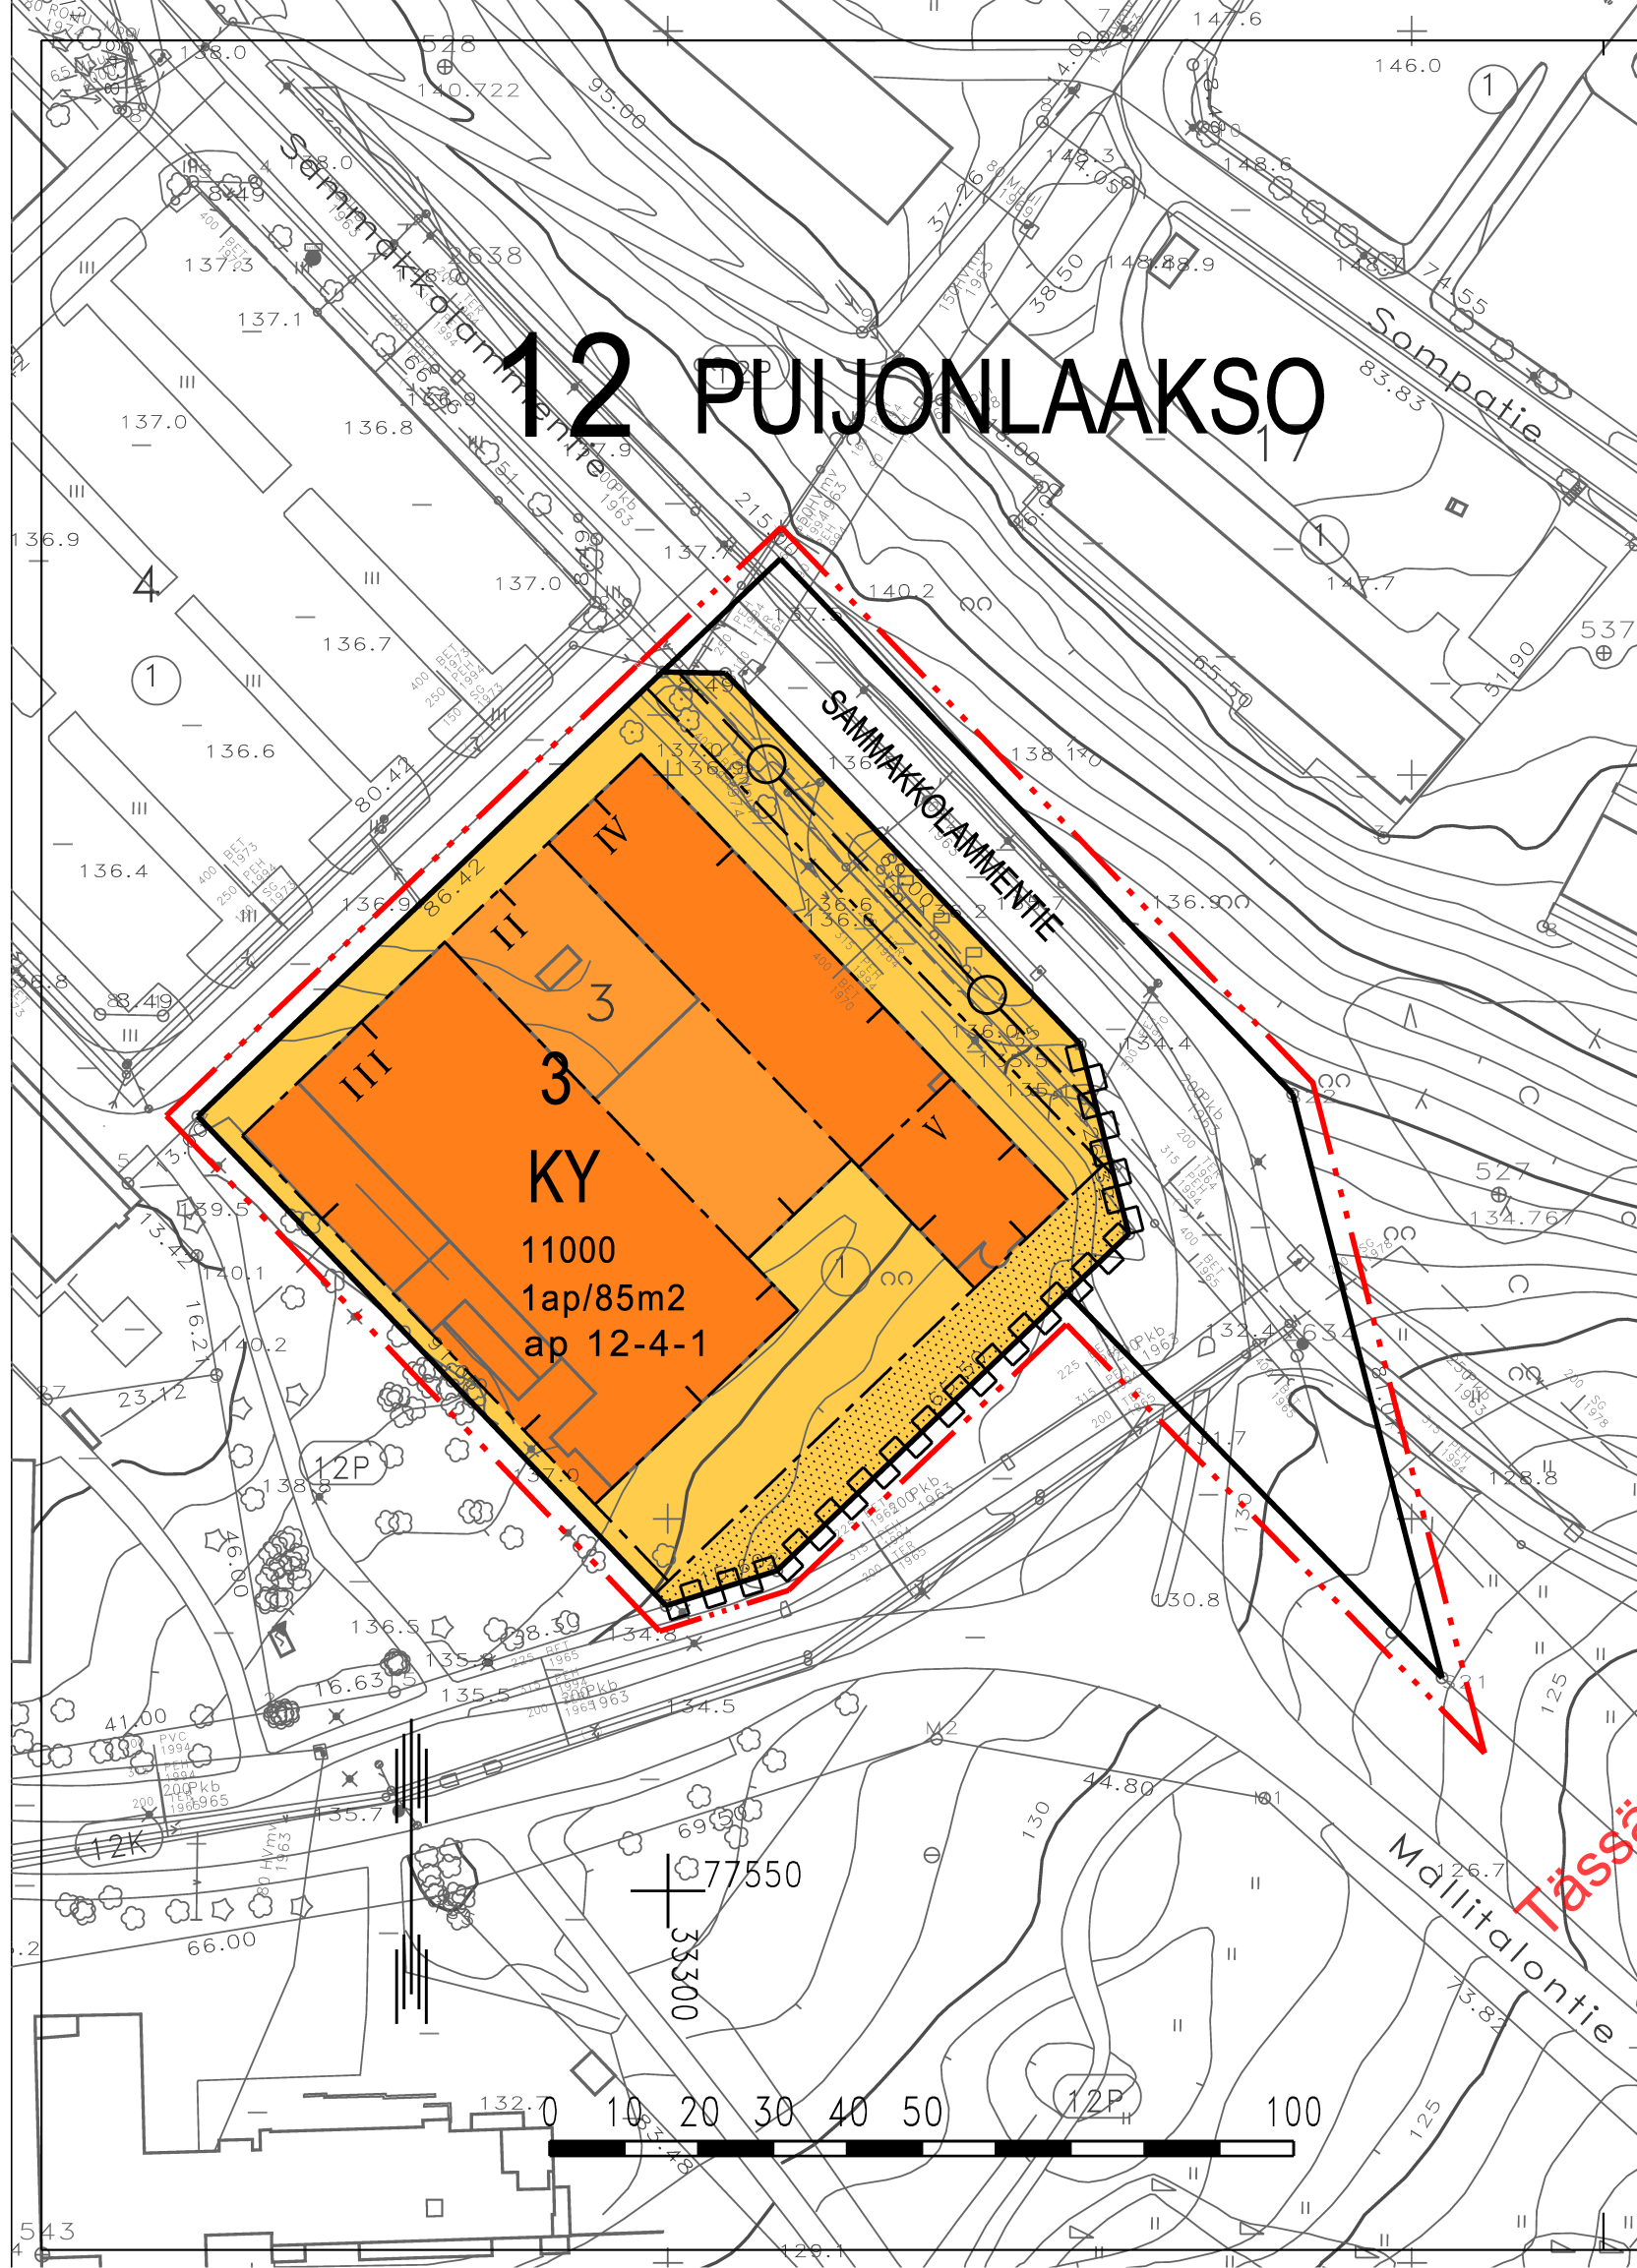

ASEMAKAAVAMERKINNÄT JA -MÄÄRÄYKSET

KY

Liike-, toimisto- ja yleisten rakennusten korttelialue.

3 m sen kaava-alueen ulkopuolella oleva viiva, jota vahvistaminen koskee.

Korttelin, korttelinosan ja alueen raja.

Eri kaavamääräysten alaisten alueenosien välinen raja.

12
PUI
3

Kaupunginosan numero.

Kaupunginosan nimi.

Korttelin numero.

SAMMAKKO

Kadun, katuaukion, torin tai puiston nimi.

11000

Rakennusoikeus kerrosalaneliömetreinä.

III

Roomalainen numero osoittaa rakennusten, rakennuksen tai sen osan suurimman sallitun kerrosluvun.

Rakennusala.

Istutettava alueen osa, jolle on istutettava puita ja pensaita.

Katu.

Maanalaista johtoa varten varattu alueen osa. (j=viemäri, v=vesijohto, z=sähkölinja, p=puhelinlinja, k=kaasujohto, l=lämpöjohto)

Katualueen rajan osa, jonka kohdalta ei saa järjestää ajoneuvoliittymää.

1ap/85m2

Merkintä osoittaa, kuinka monta kerrosalaneliömetriä kohti on rakennettava yksi autopaikka.

ap 12-4-1

Merkintä osoittaa mille kaavamerkinnällä tarkoitukseen varatulle alueelle tonttia varten vaadittavat autopaikat tai osa niistä saadaan sijoittaa.

KUOPIO

ASEMAKAAVAN MUUTOS KOSKEE:
Kuopion kaupungin
12. kaupunginosan (Puijonlaakso)
korttelin 3 tonttia 1
sekä katualuetta

Asemakaavan voimaantulo		9.12.2002
Hyväksytty kaupunginvaltuustossa kv 28.10.2002	MIKKO ARO II kaupunginsihteeri	9.12.2002
Kuopion kaupungin tekninen virasto KAAVOITUSOSASTO	LEO KOSONEN Leo Kosonen Kaavoituspäällikkö	14.6.2002 Suunn JP Piirt LL
Pohjakartta on kaavoitusmittausasetuksen (1284/99) mukainen. Mittausosasto ylläpitää pohjakartan tietoaainestoa.	PENTTI HUTTUNEN Pentti Huttunen Apulaisgeodeetti	Mk 1:1000 Ia1 N:O 646