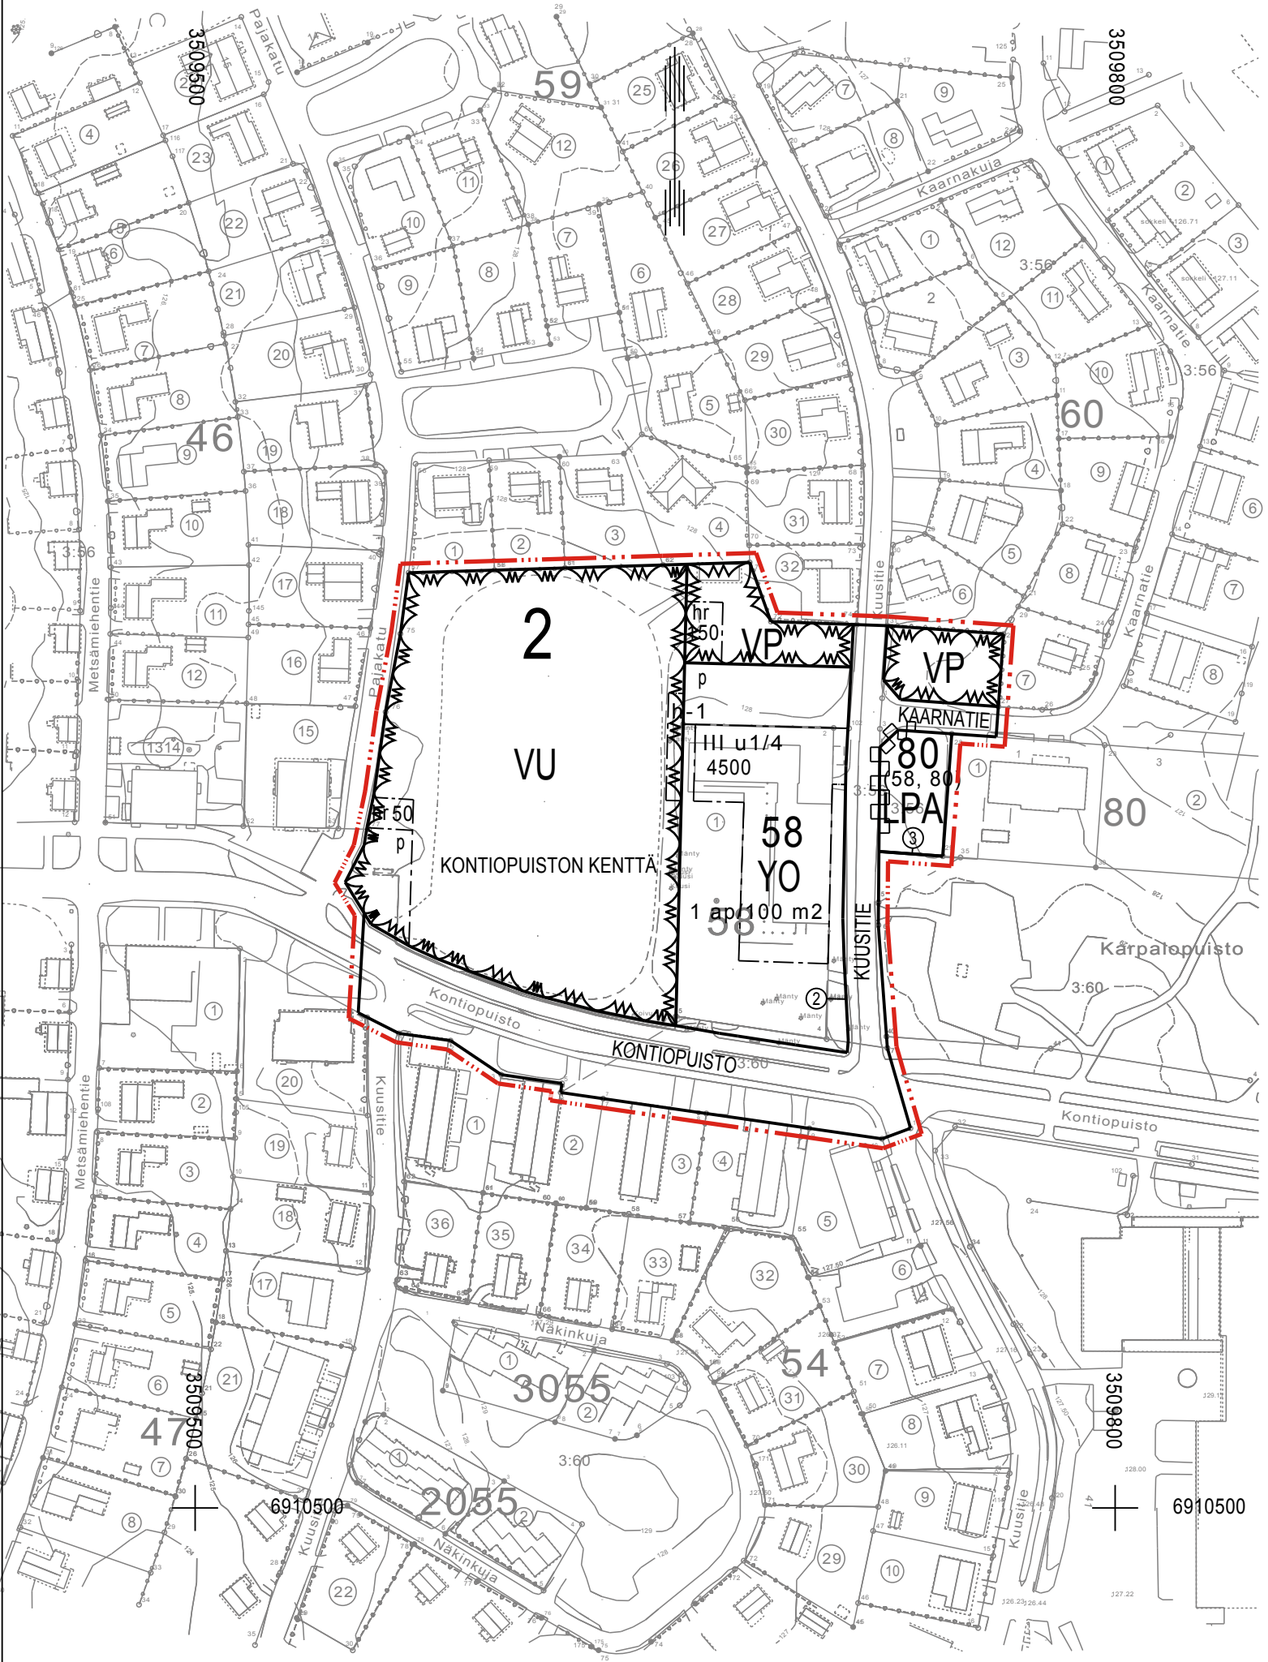


ASEMAKAAVAMERKINNÄT JA -MÄÄRÄYKSET SEKÄ SITOVA TONTTIJAKO

YO	Opetustoimintaa palvelevien rakennusten korttelialue.
VP	Puisto.
VU	Urheilu- ja virkistyspalvelujen alue.
LPA	Autopaikkojen korttelialue.
	3 m kaava-alueen rajan ulkopuolella oleva viiva.
	Korttelin, korttelinosan ja alueen raja.
	Osa-alueen raja.
②	Sitovan tonttijaon mukaisen tontin raja ja numero.
2	Kaupungin- tai kunnanosan numero.
80	Korttelin numero.
KONTIOPUIS	Kadun, tien, katuaukion, torin, puiston tai muun yleisen alueen nimi.
150	Rakennusoikeus kerrosalaneliömetreinä.
III	Roomalainen numero osoittaa rakennusten, rakennuksen tai sen osan suurimman sallitun kerrosluvun.
III u1/4	Murtoluku roomalaisen numeron jäljessä osoittaa, kuinka suuren osan rakennuksen suurimman kerroksen alasta saa ullakon tasolla käyttää kerrosalaan laskettavaksi tilaksi.
	Rakennusala.
hr	Rakennusala, jolle saa sijoittaa huoltorakennuksen.
	Katu.
h-1	YO-korttelialueen huoltoliikenteelle varattu alueen osa.
p	Pysäköimispaikka.
1 ap/100 m2	Merkintä osoittaa, kuinka monta kerrosalaneliömetriä kohti on rakennettava yksi autopaikka.
(58, 80)	Suluissa olevat numerot osoittavat korttelit, joiden autopaikkoja saa alueelle sijoittaa.