

JUHANI AHONTIE

950


II



Kadun, tien, katuaukion, torin, puiston tai muun yleisen alueen nimi.


Rakennusoikeus kerrosalaneliömetreinä.

Roomalainen numero osoittaa rakennusten, rakennuksen tai sen osan suurimman sallitun kerrosluvun.

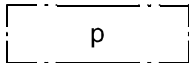


Rakennusala.

Pysäköimispaikka.

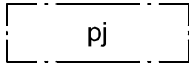

Alue, jolle saa sijoittaa polttoaineen jakeluaseman.

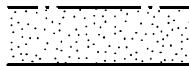

Istutettava alueen osa.



Säilytettävä / istutettava puurivi.




Katu.



Jalankululle ja polkupyöräilylle varattu katu.



Katualueen rajan osa, jonka kohdalta ei saa järjestää ajoneuvoliittymää.

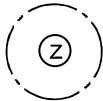

Muuntajan vaara-alue.

Yleismääräys:

Asemakaavan muutosalue kuuluu tärkeään pohjavesialueeseen. Alueelle ei saa sijoittaa sellaista maankäyttöä, josta voi aiheutua pohjaveden pilaantumisvaaraa.

Tämä asemakaavakartta merkintöineen ja määräyksineen on kunnanvaltuuston 5.11.2002 tekemän ja valtuuston pöytäkirjan pykälässä no. § 52 mainitun päätöksen mukainen.

Todistaa viran puolesta Lapinlahdella _____

POHJAKARTTA ON KAAVOITUSMITTAUSASETUKSEN N:o 1284/11999 §7 MUKAINEN JA VASTAA OLOSUhteita 30.11.2001.

Maanmittausteknikko

Jukka Tervonen

L A P I N L A H T I

KIRKONSEUDUN ASEMAKAAVAN MUUTOS

1:2000

ASEMAKAAVAN MUUTOS KOSKEE KORTTELIA 53 JA KORTTELIN 251 RAKENNUSPAIKKOJA 1 JA 2 SEKÄ NIIHIN LIITTYVIÄ KEVYEN LIIKENTEEN VÄYLIÄ, RAKENNUSKAAVATIE- JA LIIKENNEALUEITA.


ASEMAKAAVAN MUUTOKSELLA MUODOSTUVAT KORTTELIT 53 JA KORTTELIN 251 RAKENNUSPAIKAT 1 JA 2 SEKÄ NIIHIN LIITTYVÄT KEVYEN LIIKENTEEN VÄYLÄT, KATU- JA LIIKENNEALUEET.

20.5.2002

Tarkistettu 14.8.2002

Jukka Lauri, arkkitehti SAFA

A R K K I T E H T I A S F M A O Y

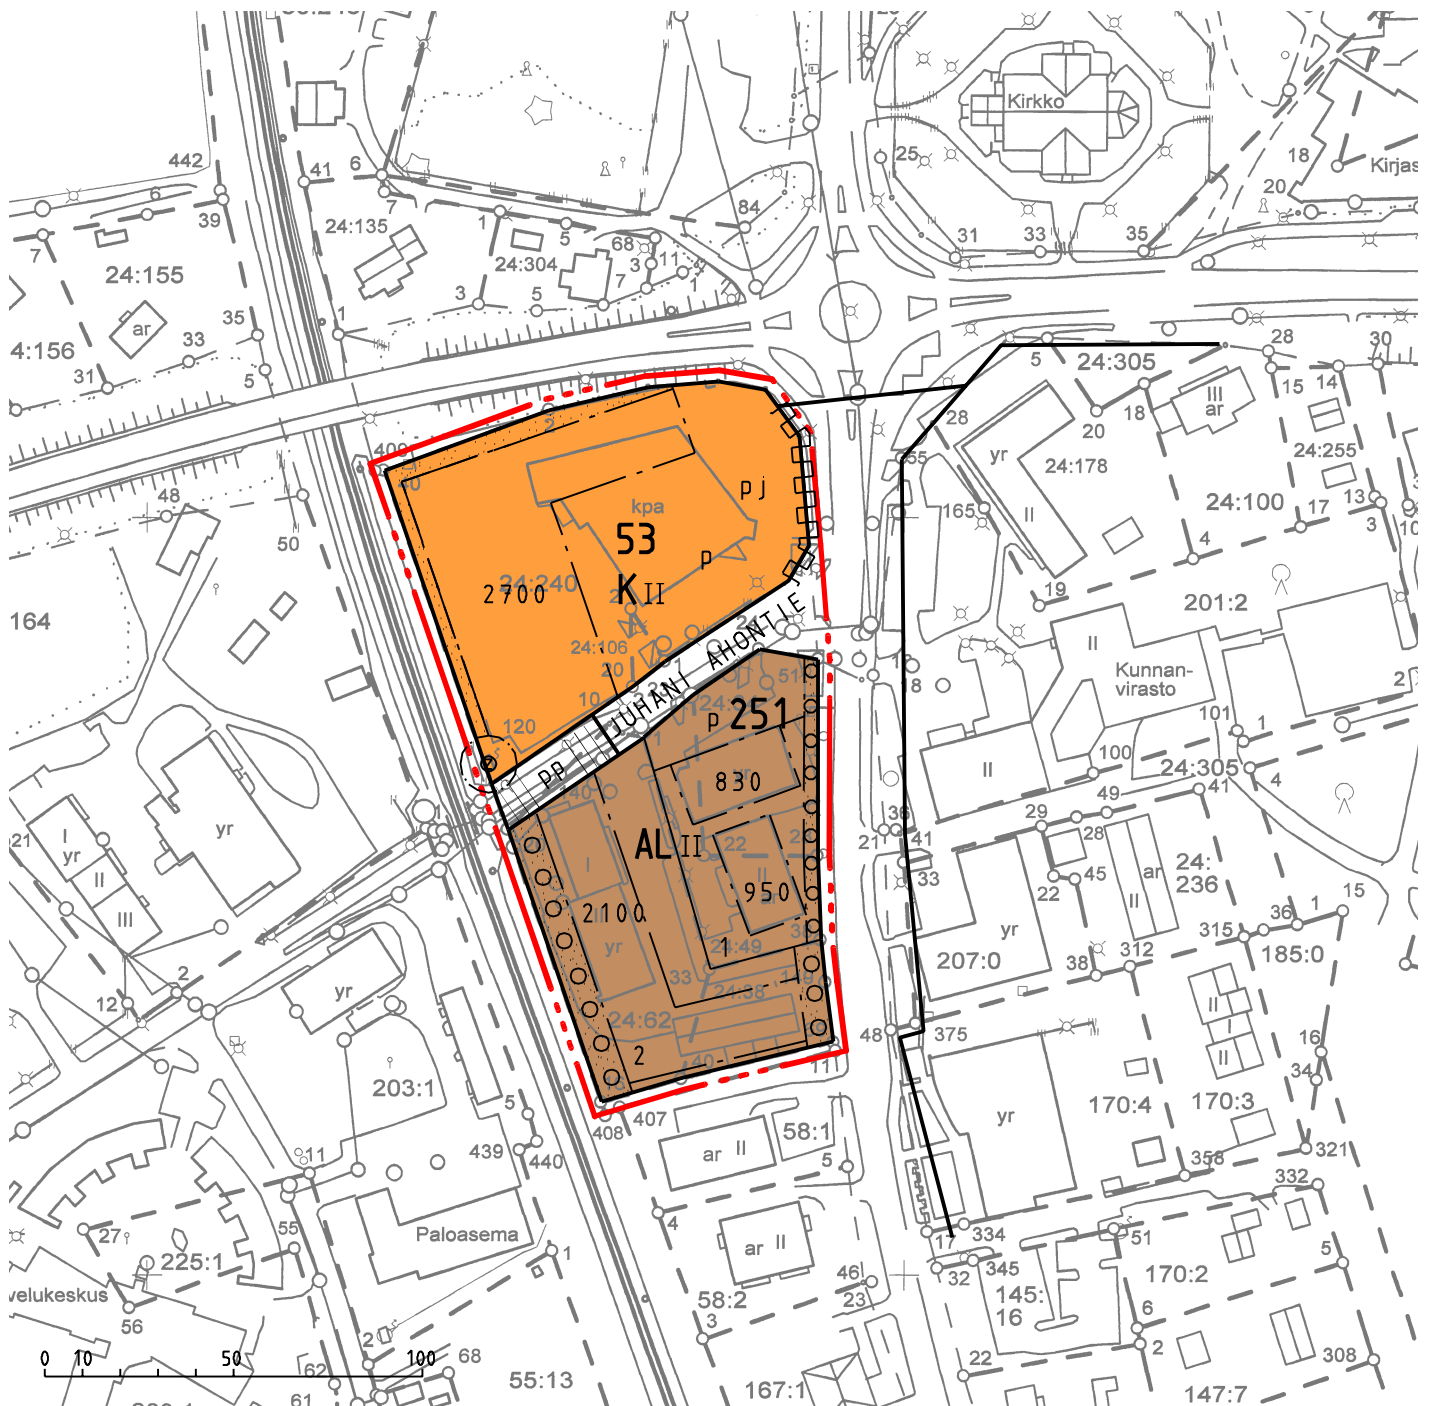

ASEMAKAAVAMERKINNÄT JA -MÄÄRÄYKSET



Asuin-, liike- ja toimistorakennusten korttelialue.



Liike- ja toimistorakennusten korttelialue.



3 m kaava-alueen rajan ulkopuolella oleva viiva.



Korttelin, korttelinosan ja alueen raja.



Osa-alueen raja.



Ohjeellinen rakennuspaikan raja.

53

Korttelin numero.

2

Ohjeellisen rakennuspaikan numero.