


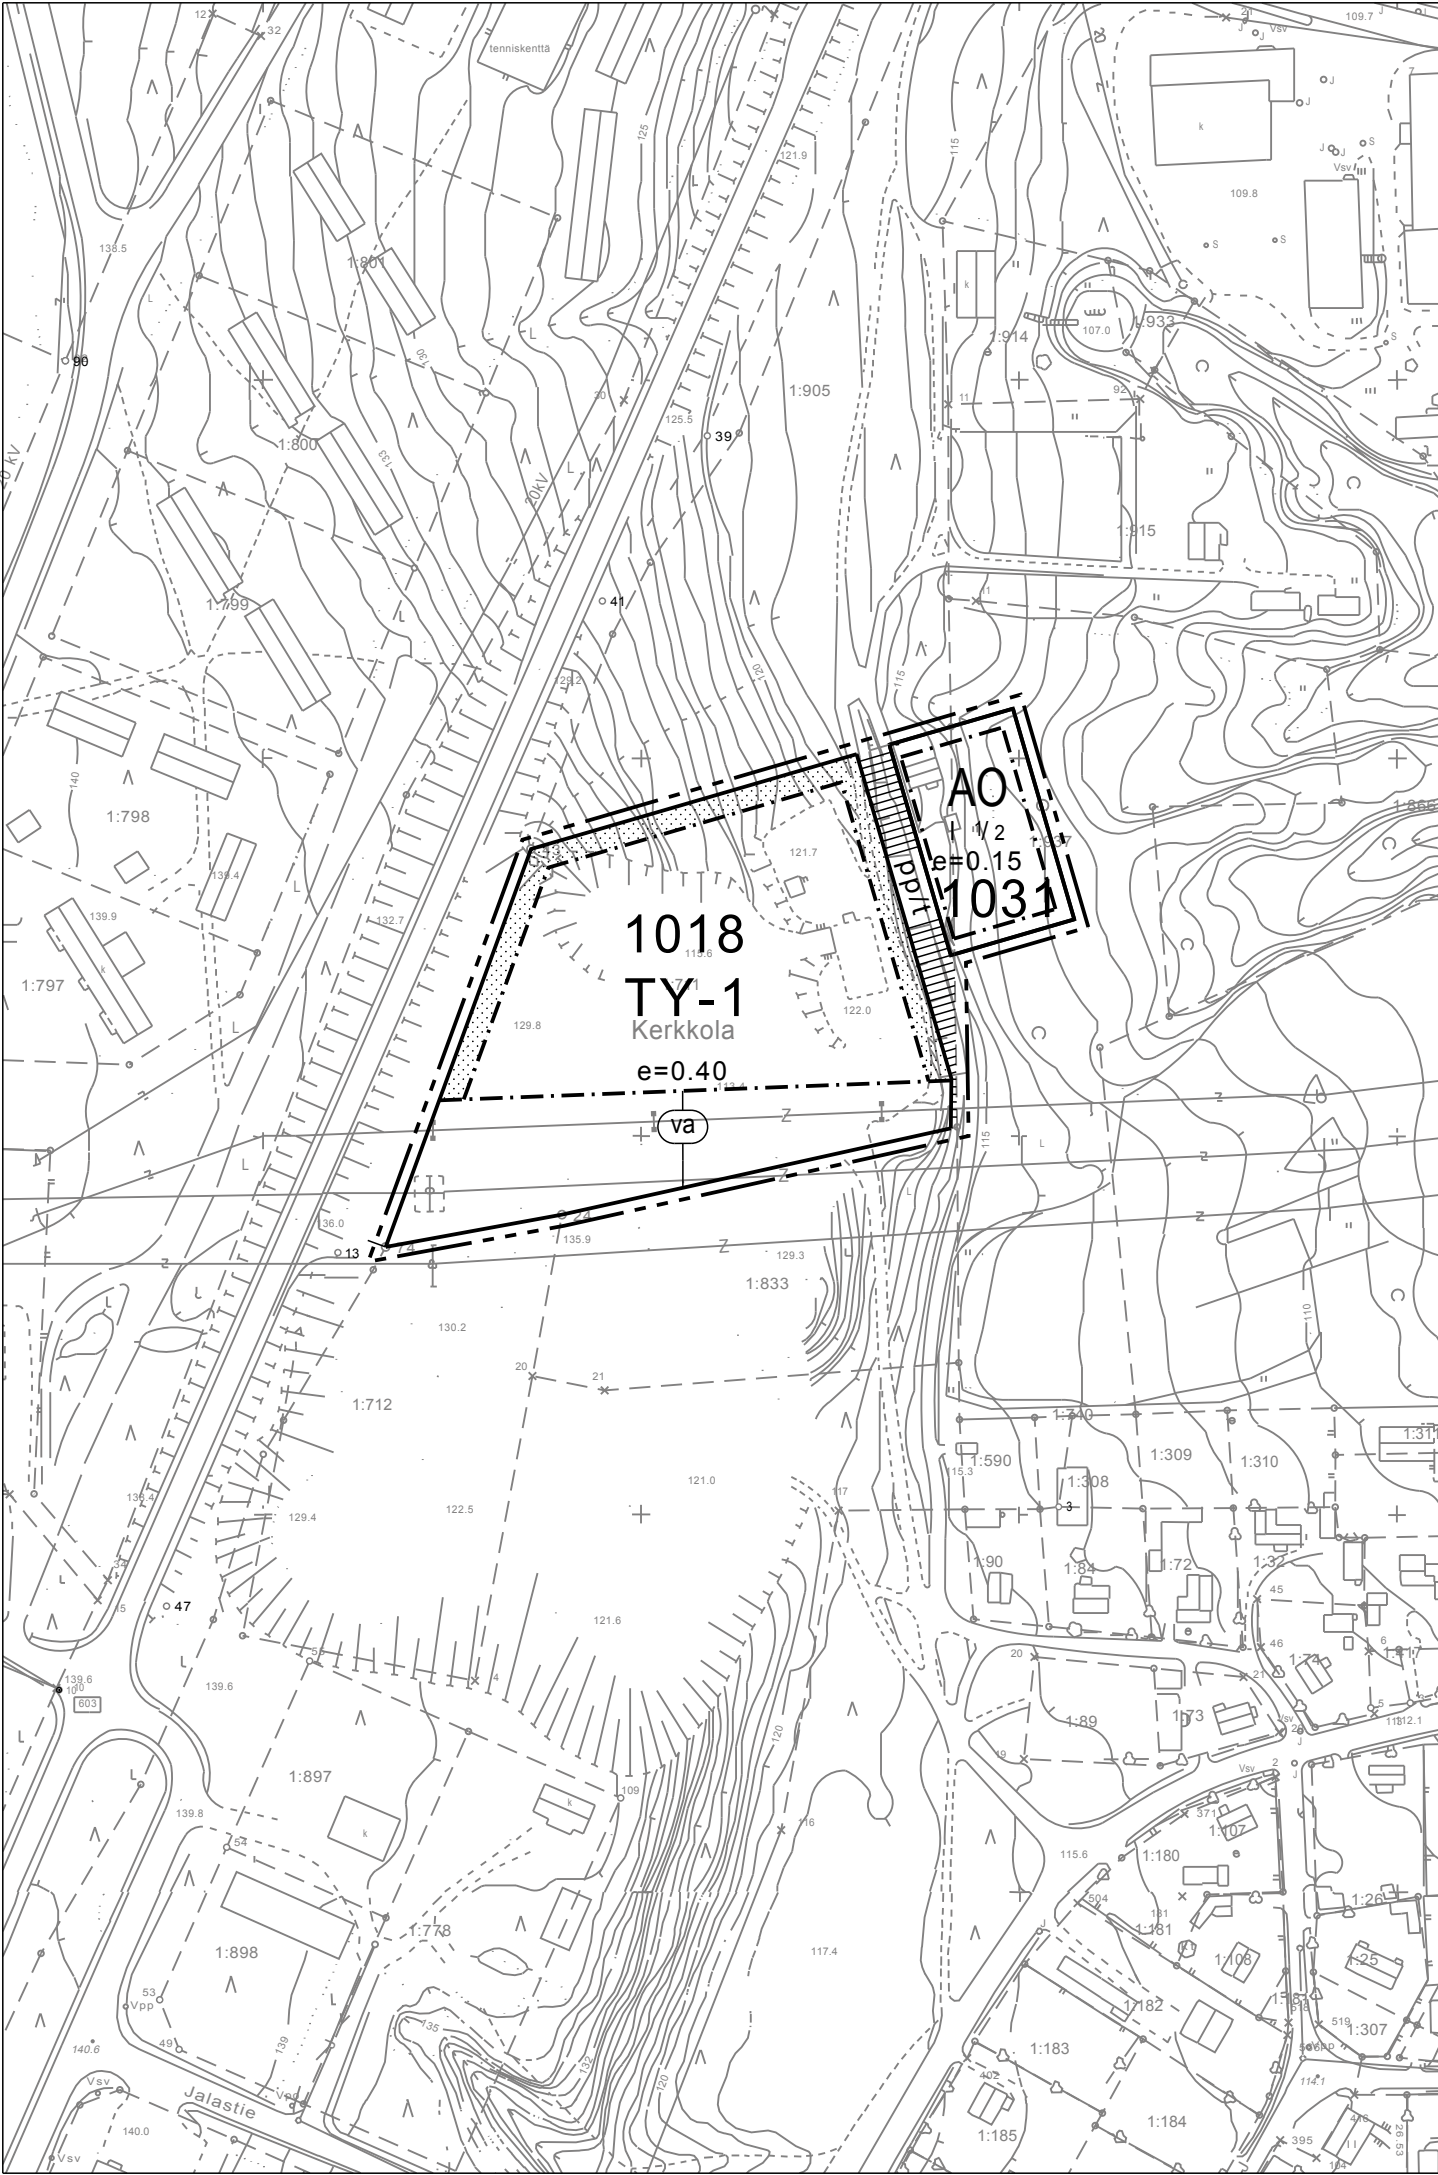

A0

TY-1

1018

I 1/2

e=0.40

Rakennusala.

Istutettava alueen osa.

Jalankululle ja polkupyöräilylle varattu katu, jolla tontille ajo on sallittu.

Vaara-alue.

Erillispientalojen korttelialue.

Ympäristöhäiriöitä aiheuttamattomien teollisuusrakennusten korttelialue. Alueelle saa rakentaa yhden asunnon.

Korttelin, korttelinosan ja alueen raja.

Osa-alueen raja.

Korttelin numero.

Murtoluku roomalaisen numeron jäljessä osoittaa, kuinka suuren osan rakennuksen suurimman kerroksen alasta ullakon tasolla saa käyttää kerrosalaan laskettavaksi tilaksi.

Tehokkuusluku eli kerrosalan suhde tontin pinta-alaan.

Rakennusala.

Istutettava alueen osa.

Jalankululle ja polkupyöräilylle varattu katu, jolla tontille ajo on sallittu.

Vaara-alue.

Koordinaattijärjestelmä KKJ2, korkeusjärjestelmä N60.

JÄMSÄ

202. KAUPUNGINOSAN KORTTELIIN 1018 LIITTYVIEN PUISTO- JA KATUALUEIDEN ASEMAKAAVAN MUUTOS (MYLLYMÄKI)

MITTAKAAVA 1:2000

ASEMAKAAVAN MUUTOS KOSKEE:
202. kaupunginosan kortteliin 1018 liittyviä puisto- ja katualueita.

ASEMAKAAVALLA MUODOSTUU:
202. kaupunginosan korttelit 1018 ja 1031 sekä niihin liittyvät katualueet.

Jämsässä 19.4.2011

Eino Ruhanen, maankäyttöpäällikkö

Jämsän kaupungin tekninen lautakunta on hyväksynyt tämän asemakaavan 14.4.2011

Pohjakartta on asetuksen 1284/1999 mukainen ja se on tarkistettu ja hyväksytty asemakaavamuutoksen osalta.

Jämsässä 8.9.2010

Lasse Kivinen
Kiinteistöinsinööri

Kaavan käsittelyvaiheet

Tekninen lautakunta	16.12.2010 § 126
Luonnoksen nähtävilläolo, MRA 30§	7.1.-20.1.2011
Tekninen lautakunta	24.2.2011 § 27
Kaupunginhallitus	7.3.2011 § 62
Ehdotuksen nähtävilläolo, MRA 27§	23.3.-5.4.2011
Tekninen lautakunta hyväksynyt	14.4.2011 § 52
Saanut lainvoiman	3.6.2011