

TOIJALA

II KAUPPALANOSA

Korttelin 36, Piirrettylätien katualueen, puistoalueen, urheilualueen ja liikennealueen

ASEMAKAAVAN MUUTOS 1:2000

Asemakaavamerkinnot ja -määräykset:

3 m sen kaava-alueen ulkopuolella oleva viiva, jota vahvistaminen koskee.

Pri kaavamääräysten alaisten alueen osien välinen raja.

Korttelin, korttelin osan ja alueen raja.

Kauppalanosan numero.

Korttelin numero.

Tontin numero.

Kadun, katuaukion, rakennuskaavatien, torin tai puiston nimi.

Istutettava tontin osa.

Viemäriä varten varattava alue.

Roomalainen numero osoittaa rakennusten, rakennuksen tai sen osan suurimman sallitun varsinaisen kerrosluvun.

Tonttitehokkuusluku eli tontin kerrosalan suhde tontin pinta-alaan.

Ohjeellinen rakennusalan, ajoneuvoliikenteelle varatun katu- tai liikennealueen osan taikka muun sellaisen alueen raja.

Pienteollisuusrakennusten korttelialue.

Autopaikkoja on varattava 60 % kahden suurimman työvuoron yhteenlasketusta työntekijöiden määrästä.

Pohjakartta täyttää kaavoitusmittauksista ja kaavojen pohjakartoista 4.2.1960 annetun asetuksen (91/60) vaatimukset.

Toijalassa 15.5.1975

Unto Juvonen

Unto Juvonen
kauppalansuhteetti

Poistettu ohjeellinen tonttiliittymä
Hameentien liikennealueeseen 18.11.1975

Hyväksytty kauppalanvaltuustossa

elokuun 27 pñä 1975

Vahvistettu Hämeen lääninhallituksessa

kuun pñä 197


Tämä kartta liittyy Hämeen lääninhallituksen tänään antamaan päätökseen

n:o 109/431

Todistaa Hämeenlinnassa lääninhallituksessa

helmikuun 2 päivänä 1976

Markku Lehtinen

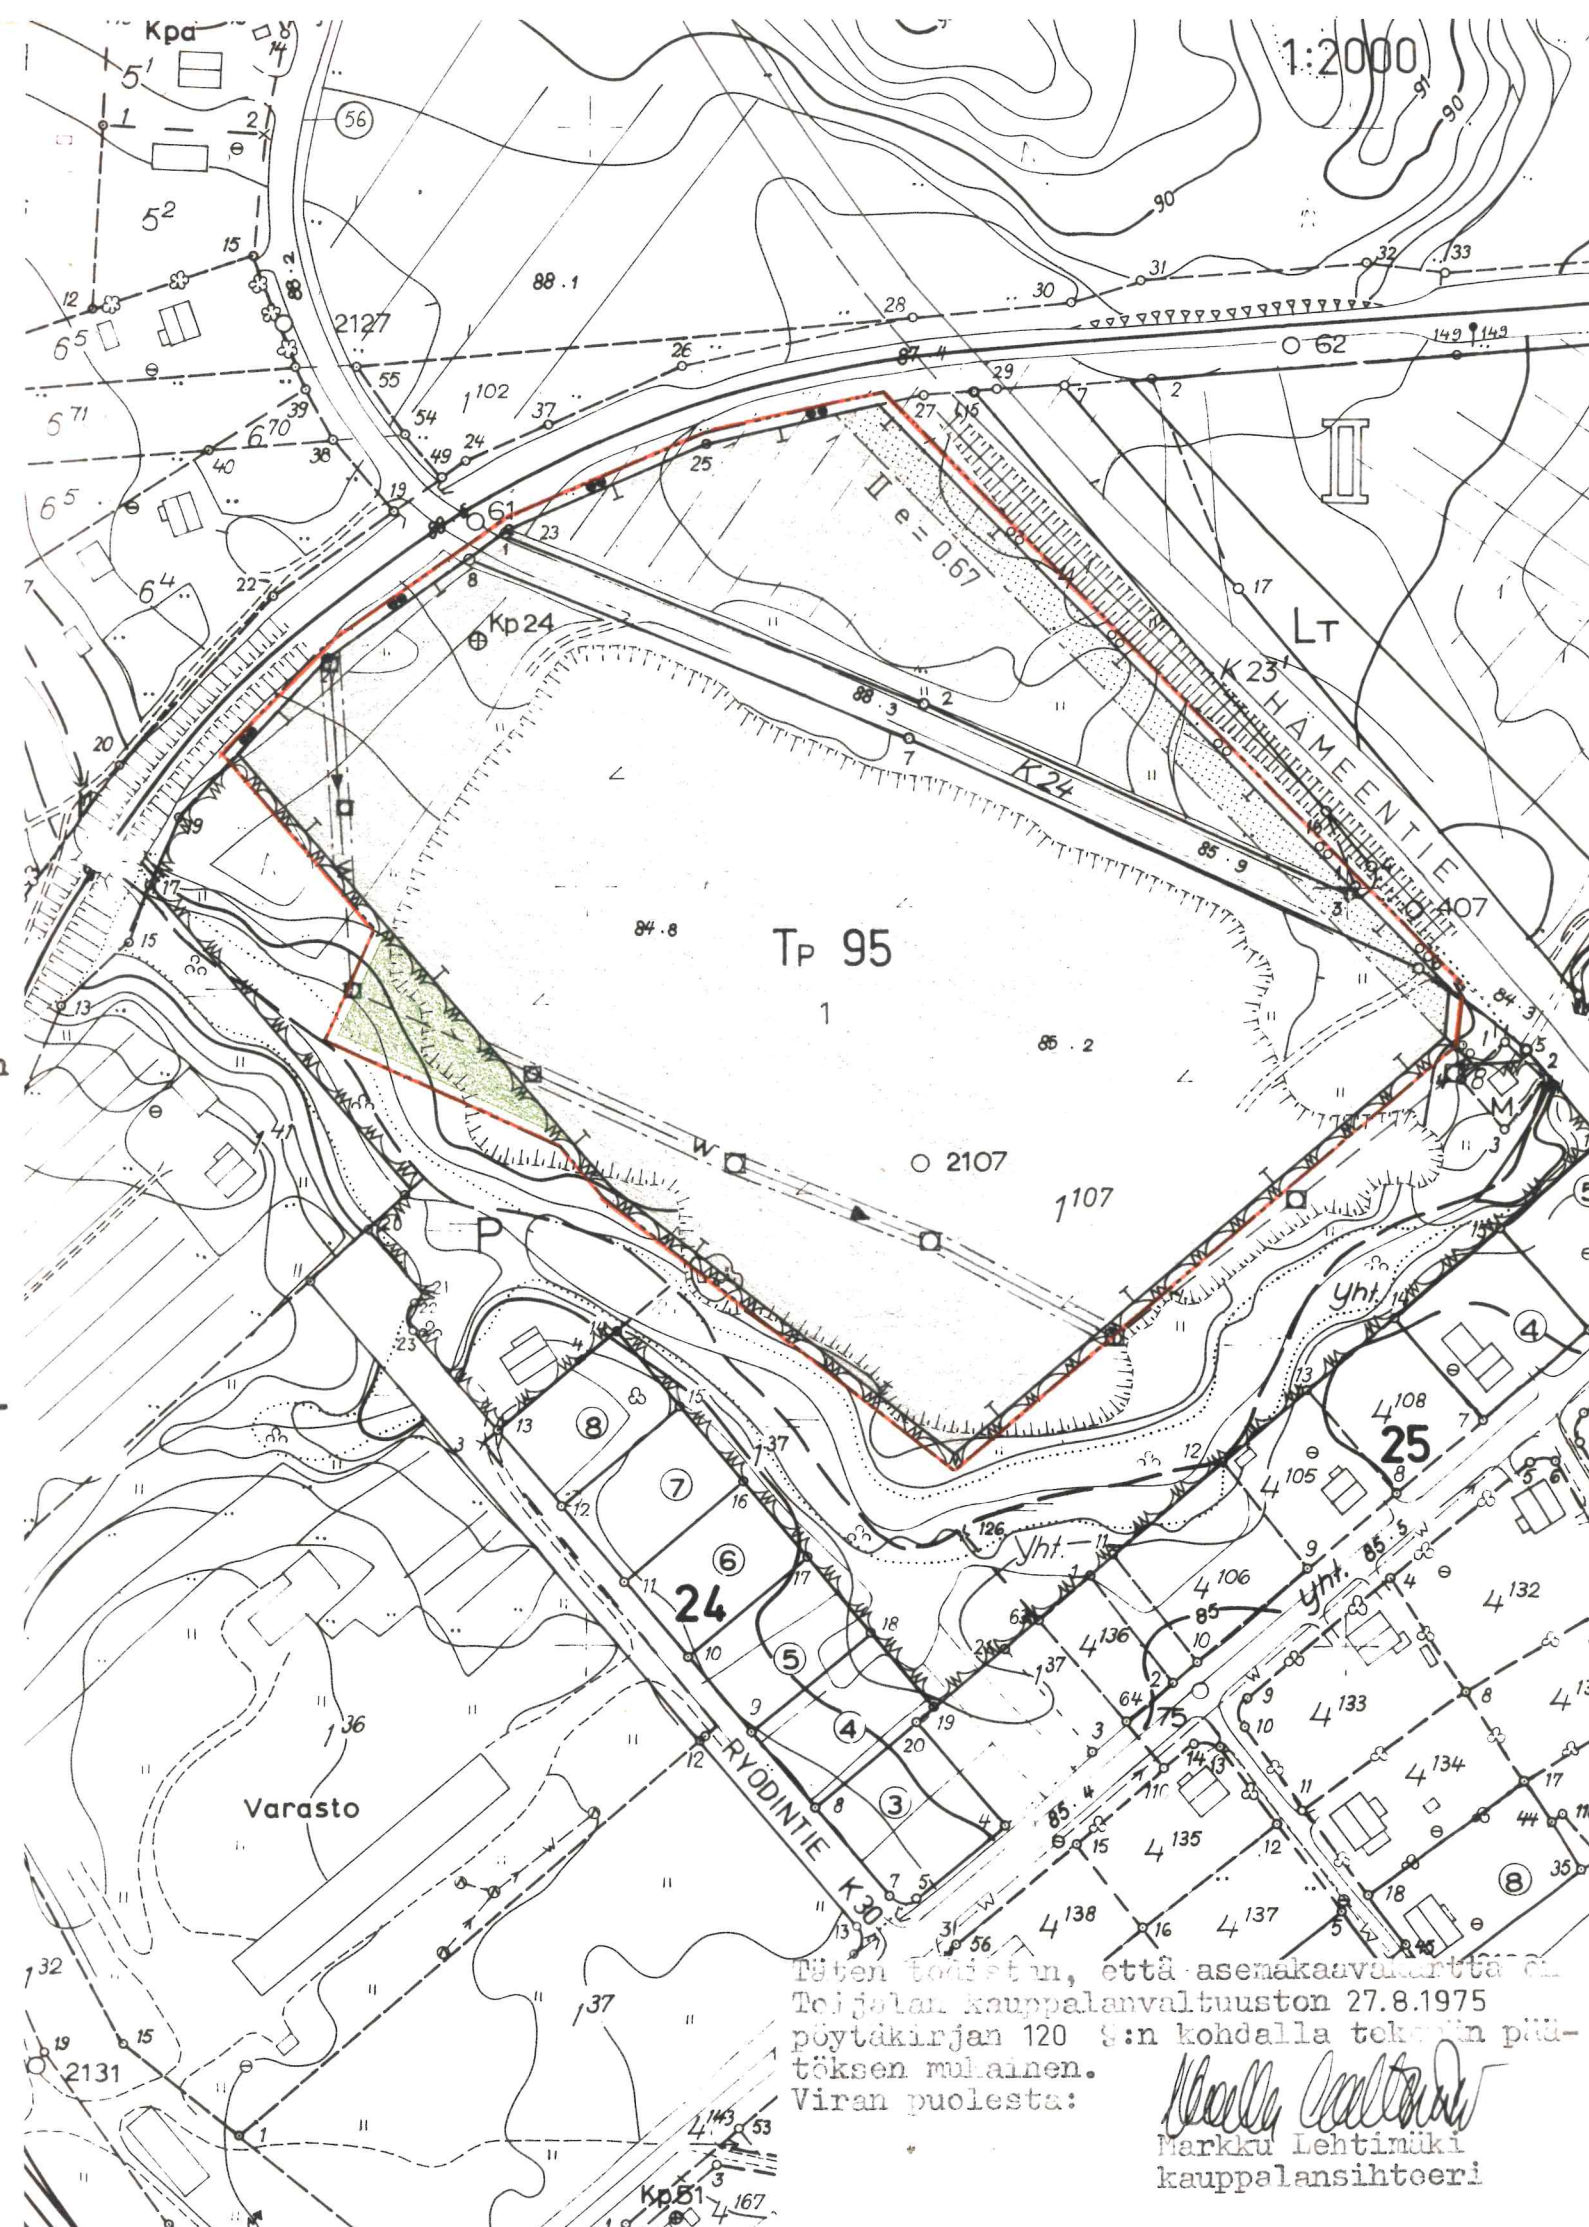

Täten todistan, että asemakaavakartta on Toijalan kauppalanvaltuuston 27.8.1975 pöytäkirjan 120 §:n kohdalla tehdyin päätöksen mukainen.
Viran puolesta:

Markku Lehtinen
kauppalansuhteetti