

KIURUVEDEN KAUPUNKI
Tekninen palvelukeskus

SAHATIE 2:N ASEMAKAAVAN MUUTOS 1:2000

Asemakaavan muutos koskee korttelin 1 tonttia 3 ja siihen liittyvää katualuetta.

Kiuruvedellä 22.6.2015



Mirja Nuutinen, kaavoittaja
Kiuruveden kaupunki

Käsittelyvaiheet:

Vireille tulo 4.2.2015
OAS nähtävänä 4.2.-4.3.2015
Kaavaehdotus nähtävänä 20.5.-18.6.2015
Hyväksyminen kaupunginvaltuustossa 14.9.2015 § 38

Asemakaavakartta on kaupunginvaltuuston
hyväksymispäätöksen 14.9.2015 § 38 mukainen

Kiuruvedellä 15.9.2015



Eira Lahti -kuusen
pöytäkirjapöytäkirja




Pohjakartta täyttää kaavoitusmittausasetuksen
vaatimukset

Kiuruvedellä . .2015



Mittausteknikko Tapani Turunen
ARIKUUTTAJAN YMPÄRISTÖINSINööri

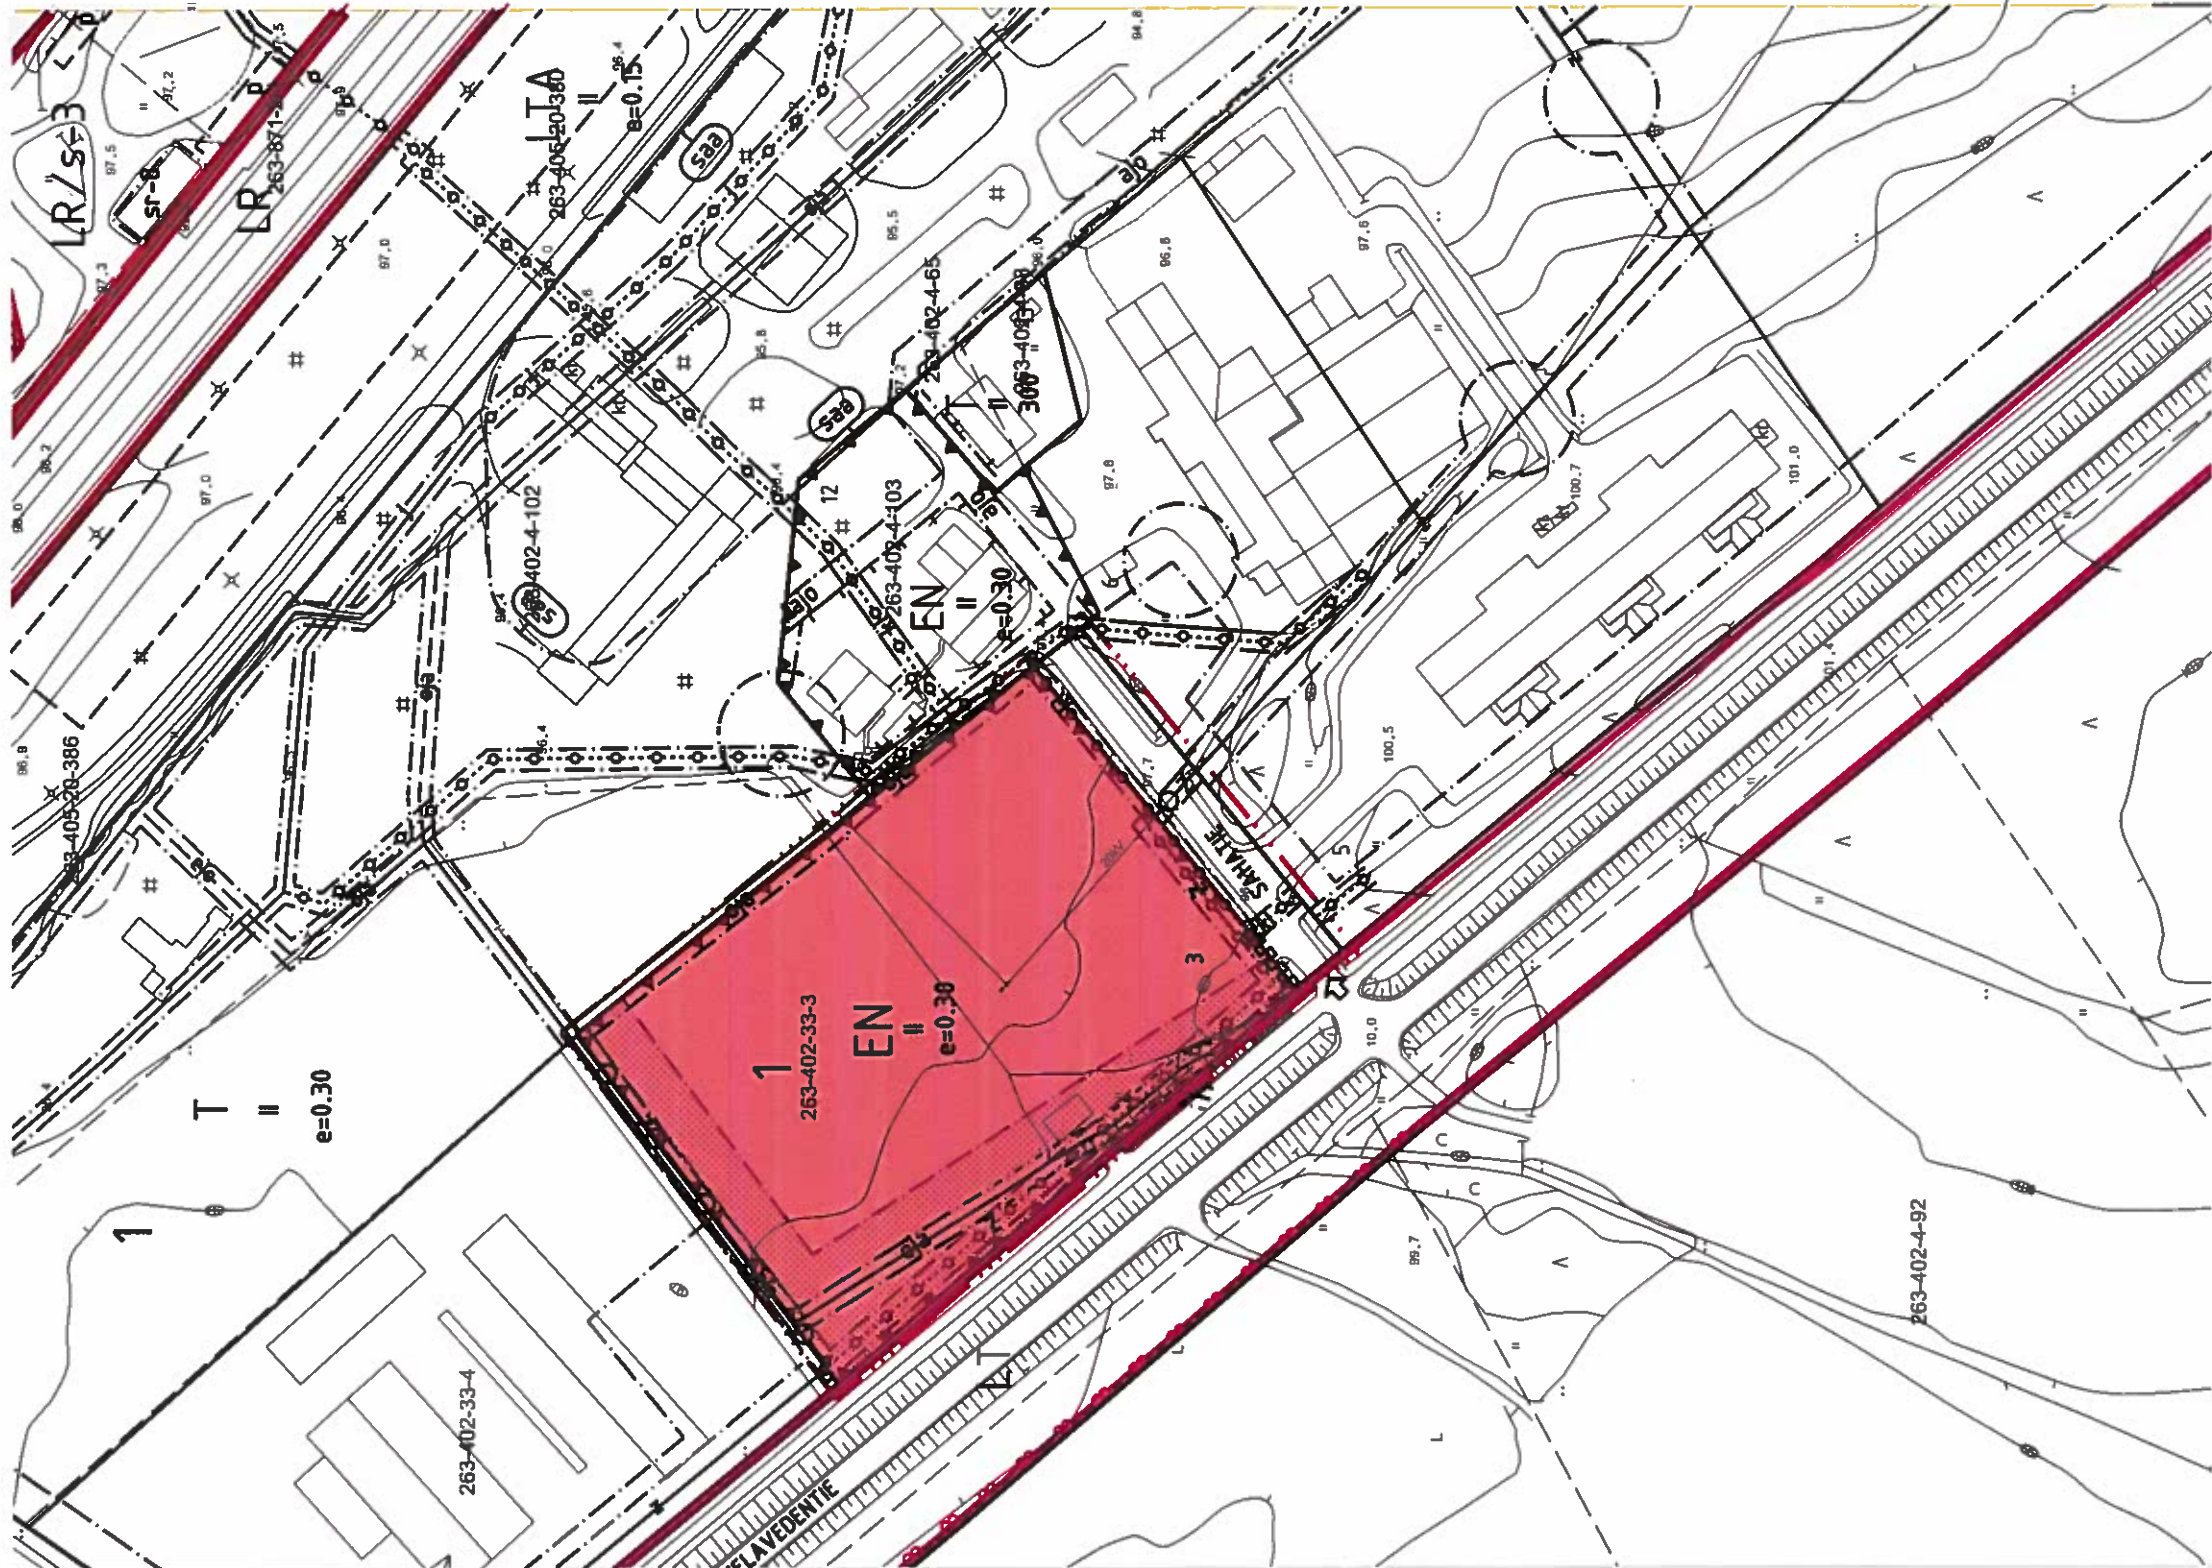

ASEMAKAAVAMERKINNÄT JA -MÄÄRÄYKSET

- EN
- Energiahuollon alue.
- 3 metriä kaava-alueen rajan ulkopuolella oleva viiva.
- Korttelin, korttelinosan ja alueen raja.
- Osa-alueen raja.
- 1 Korttelin numero.
- 1 Ohjeellisen tontin/rakennuspaikan numero.
- SAHATIE Kadun, tien, katuaukion, torin, puiston tai muun yleisen alueen nimi.
- IV Roomalainen numero osoittaa rakennusten, rakennuksen tai sen osan suurimman salitun kerrosluvun.
- e=0.30 Tehokkuusluku eli kerrosalan suhde tontin/rakennuspaikan pinta-alaan.
- Rakennusala.
- Istutettava alueen osa.
- Katualueen rajan osa, jonka kohdalta ei saa järjestää ajoneuvoliittymää.
- Maanalaista johtoa varten varattu alueen osa. KI=lämpöjohto, z=sähköjohto

