
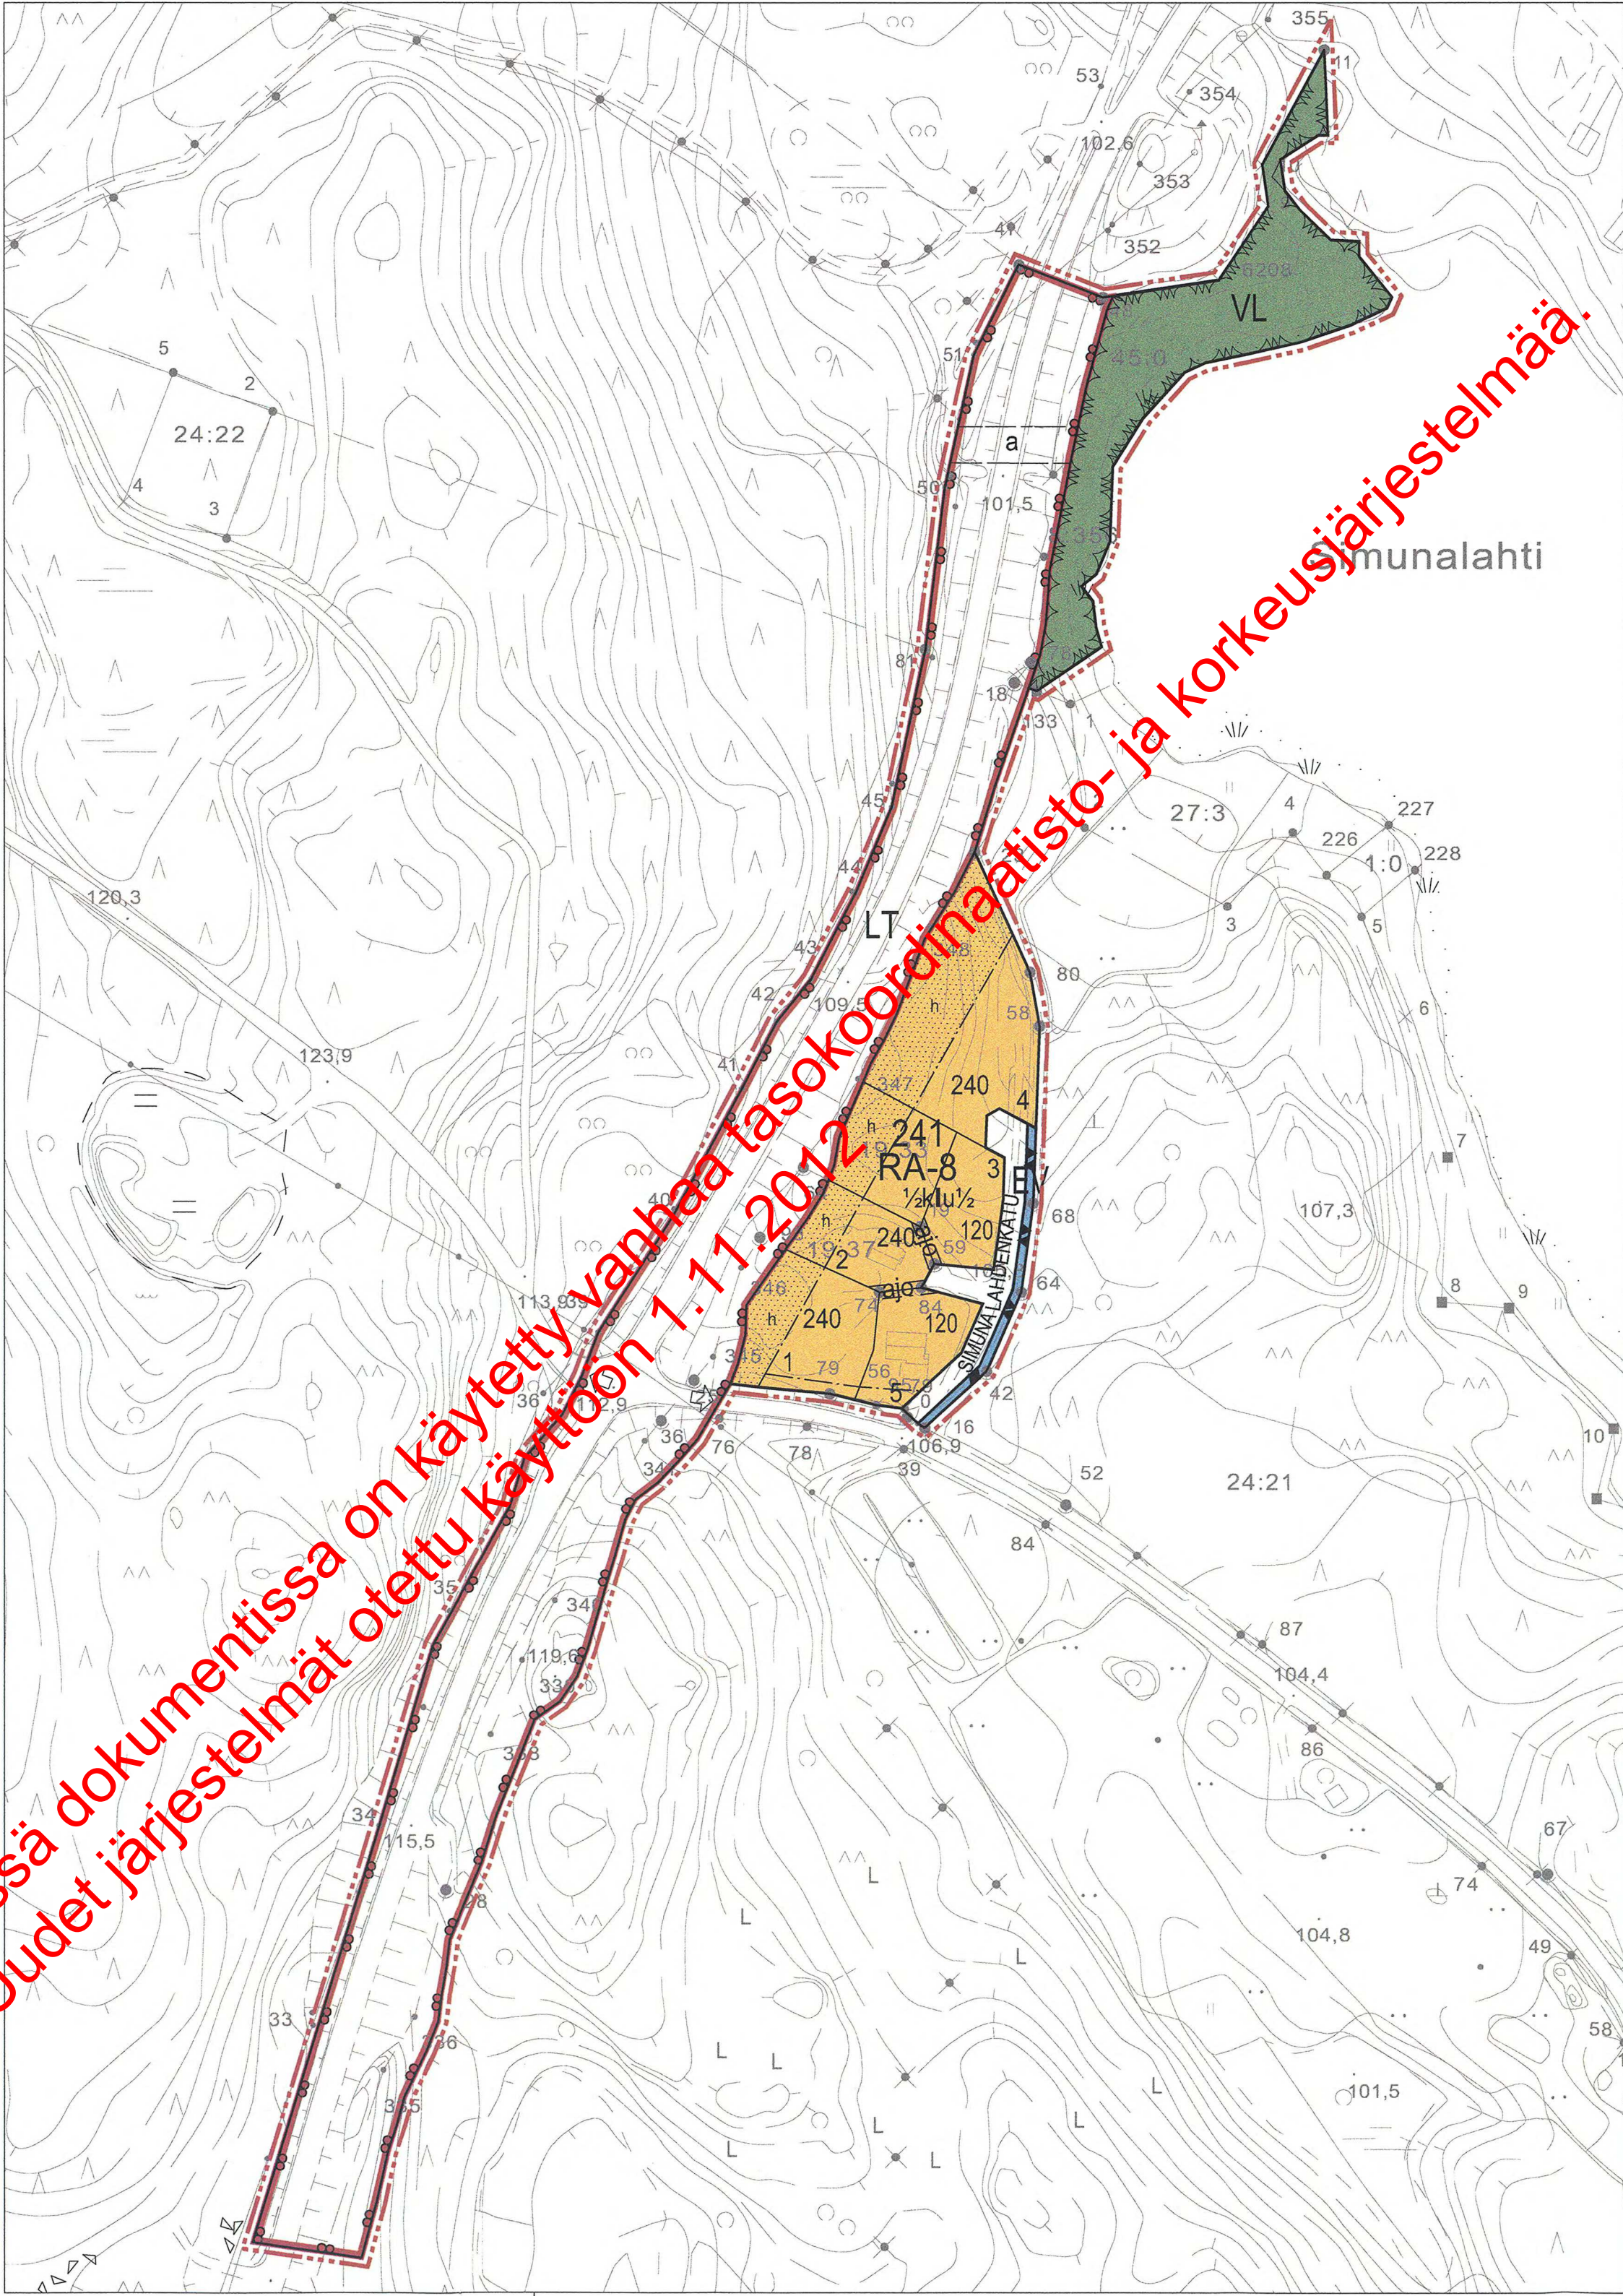
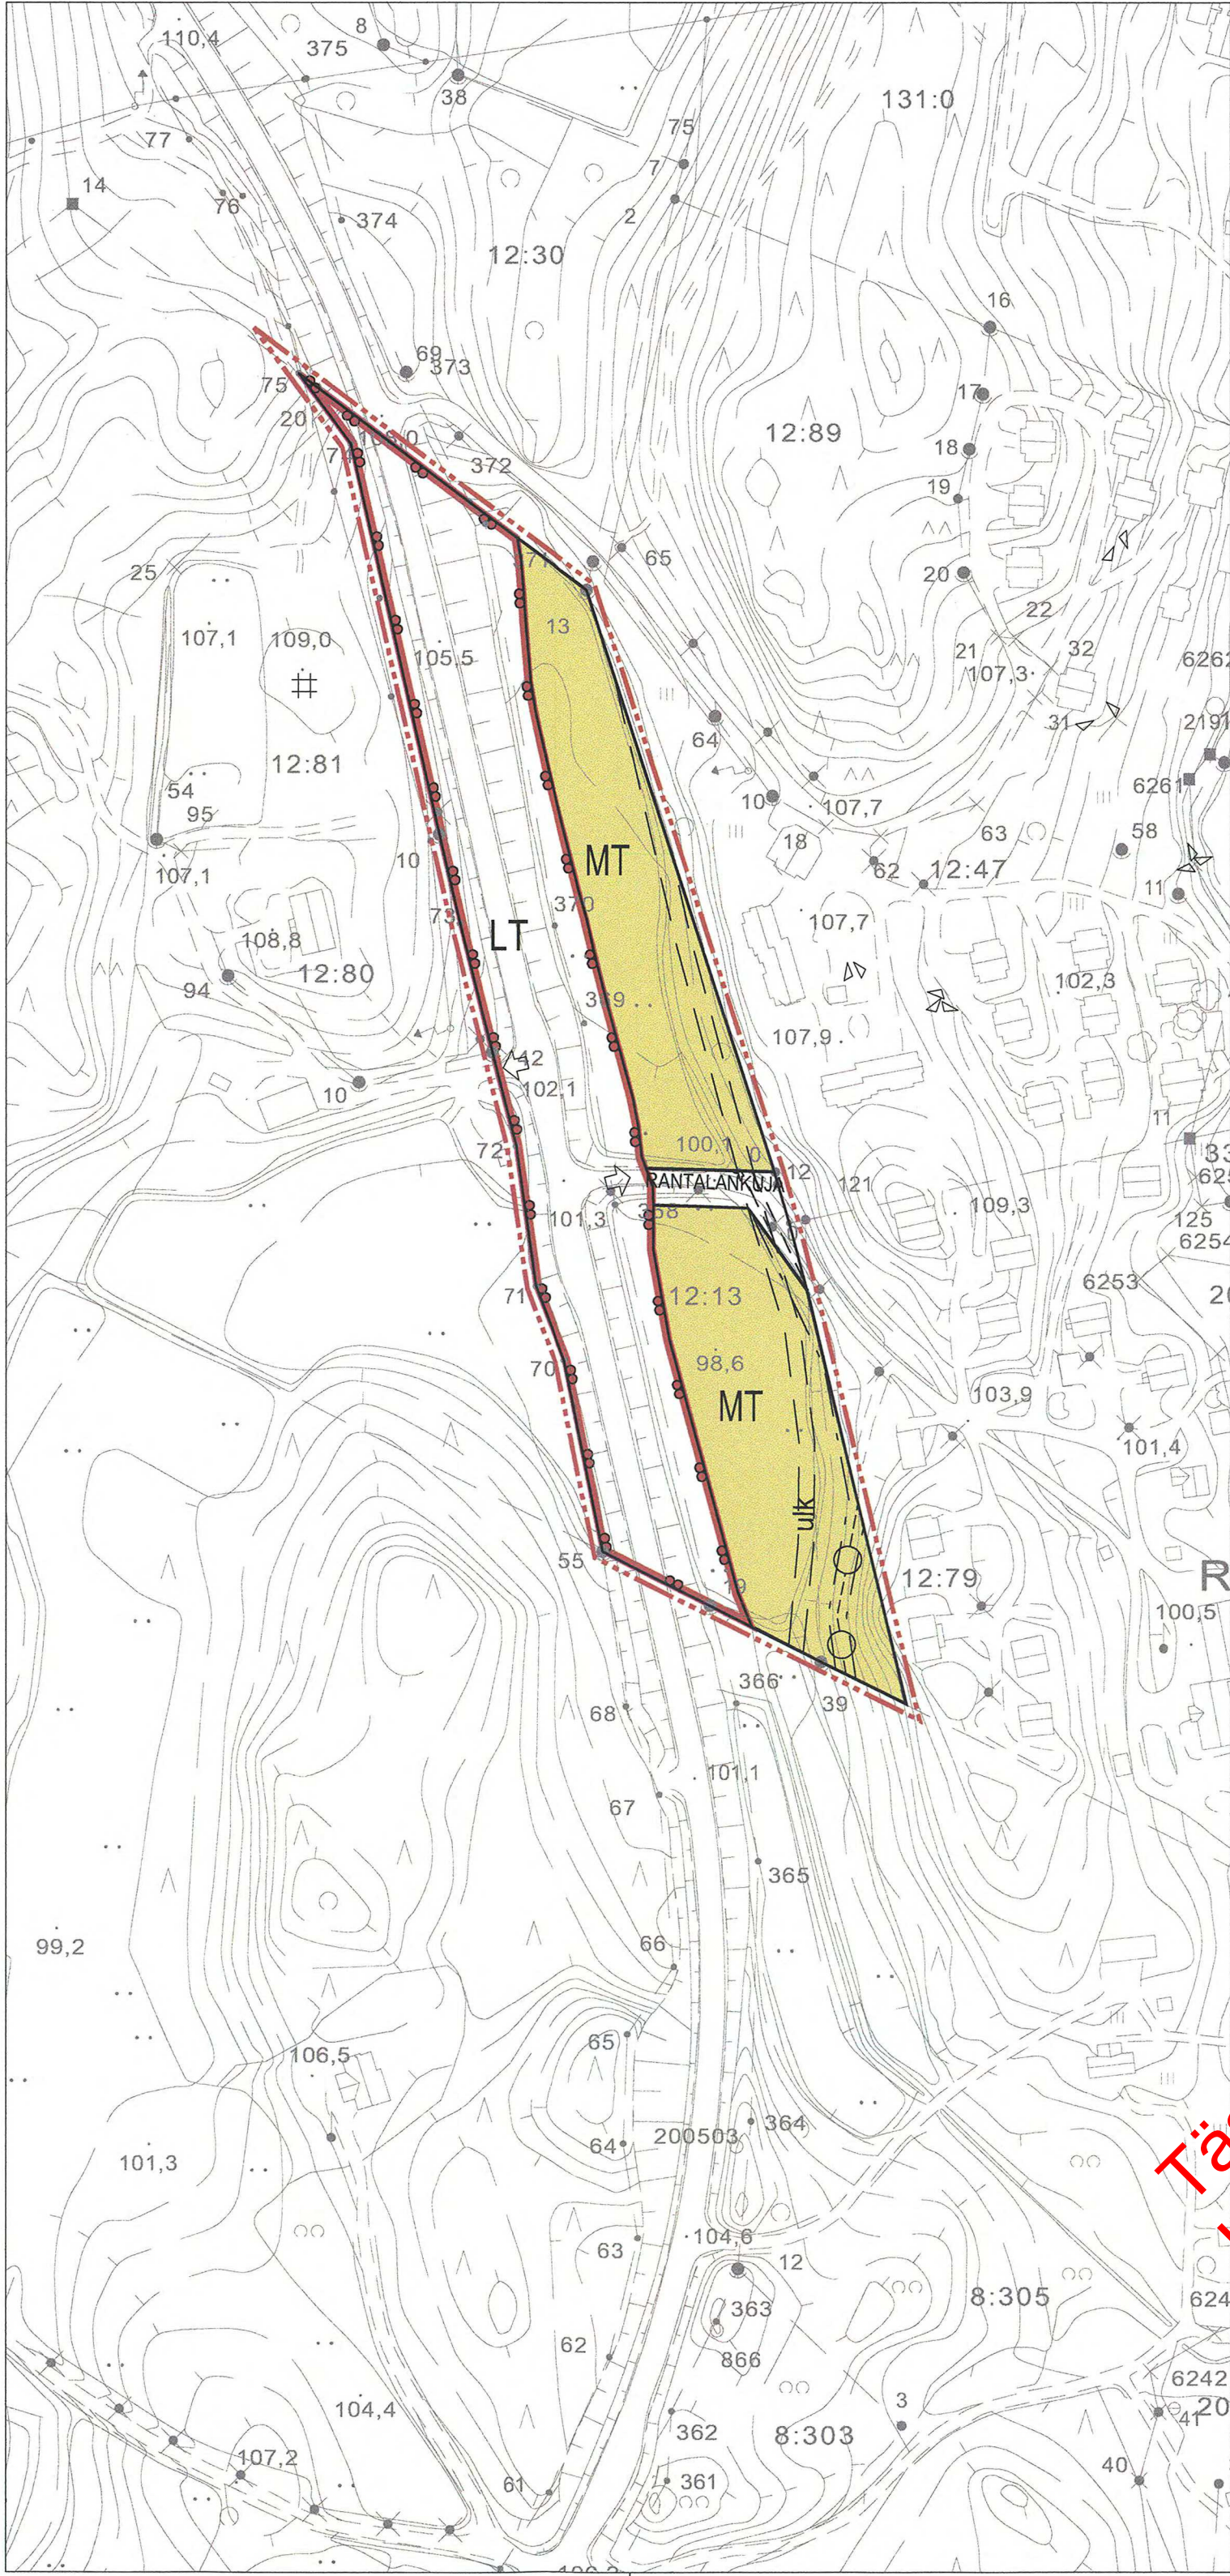


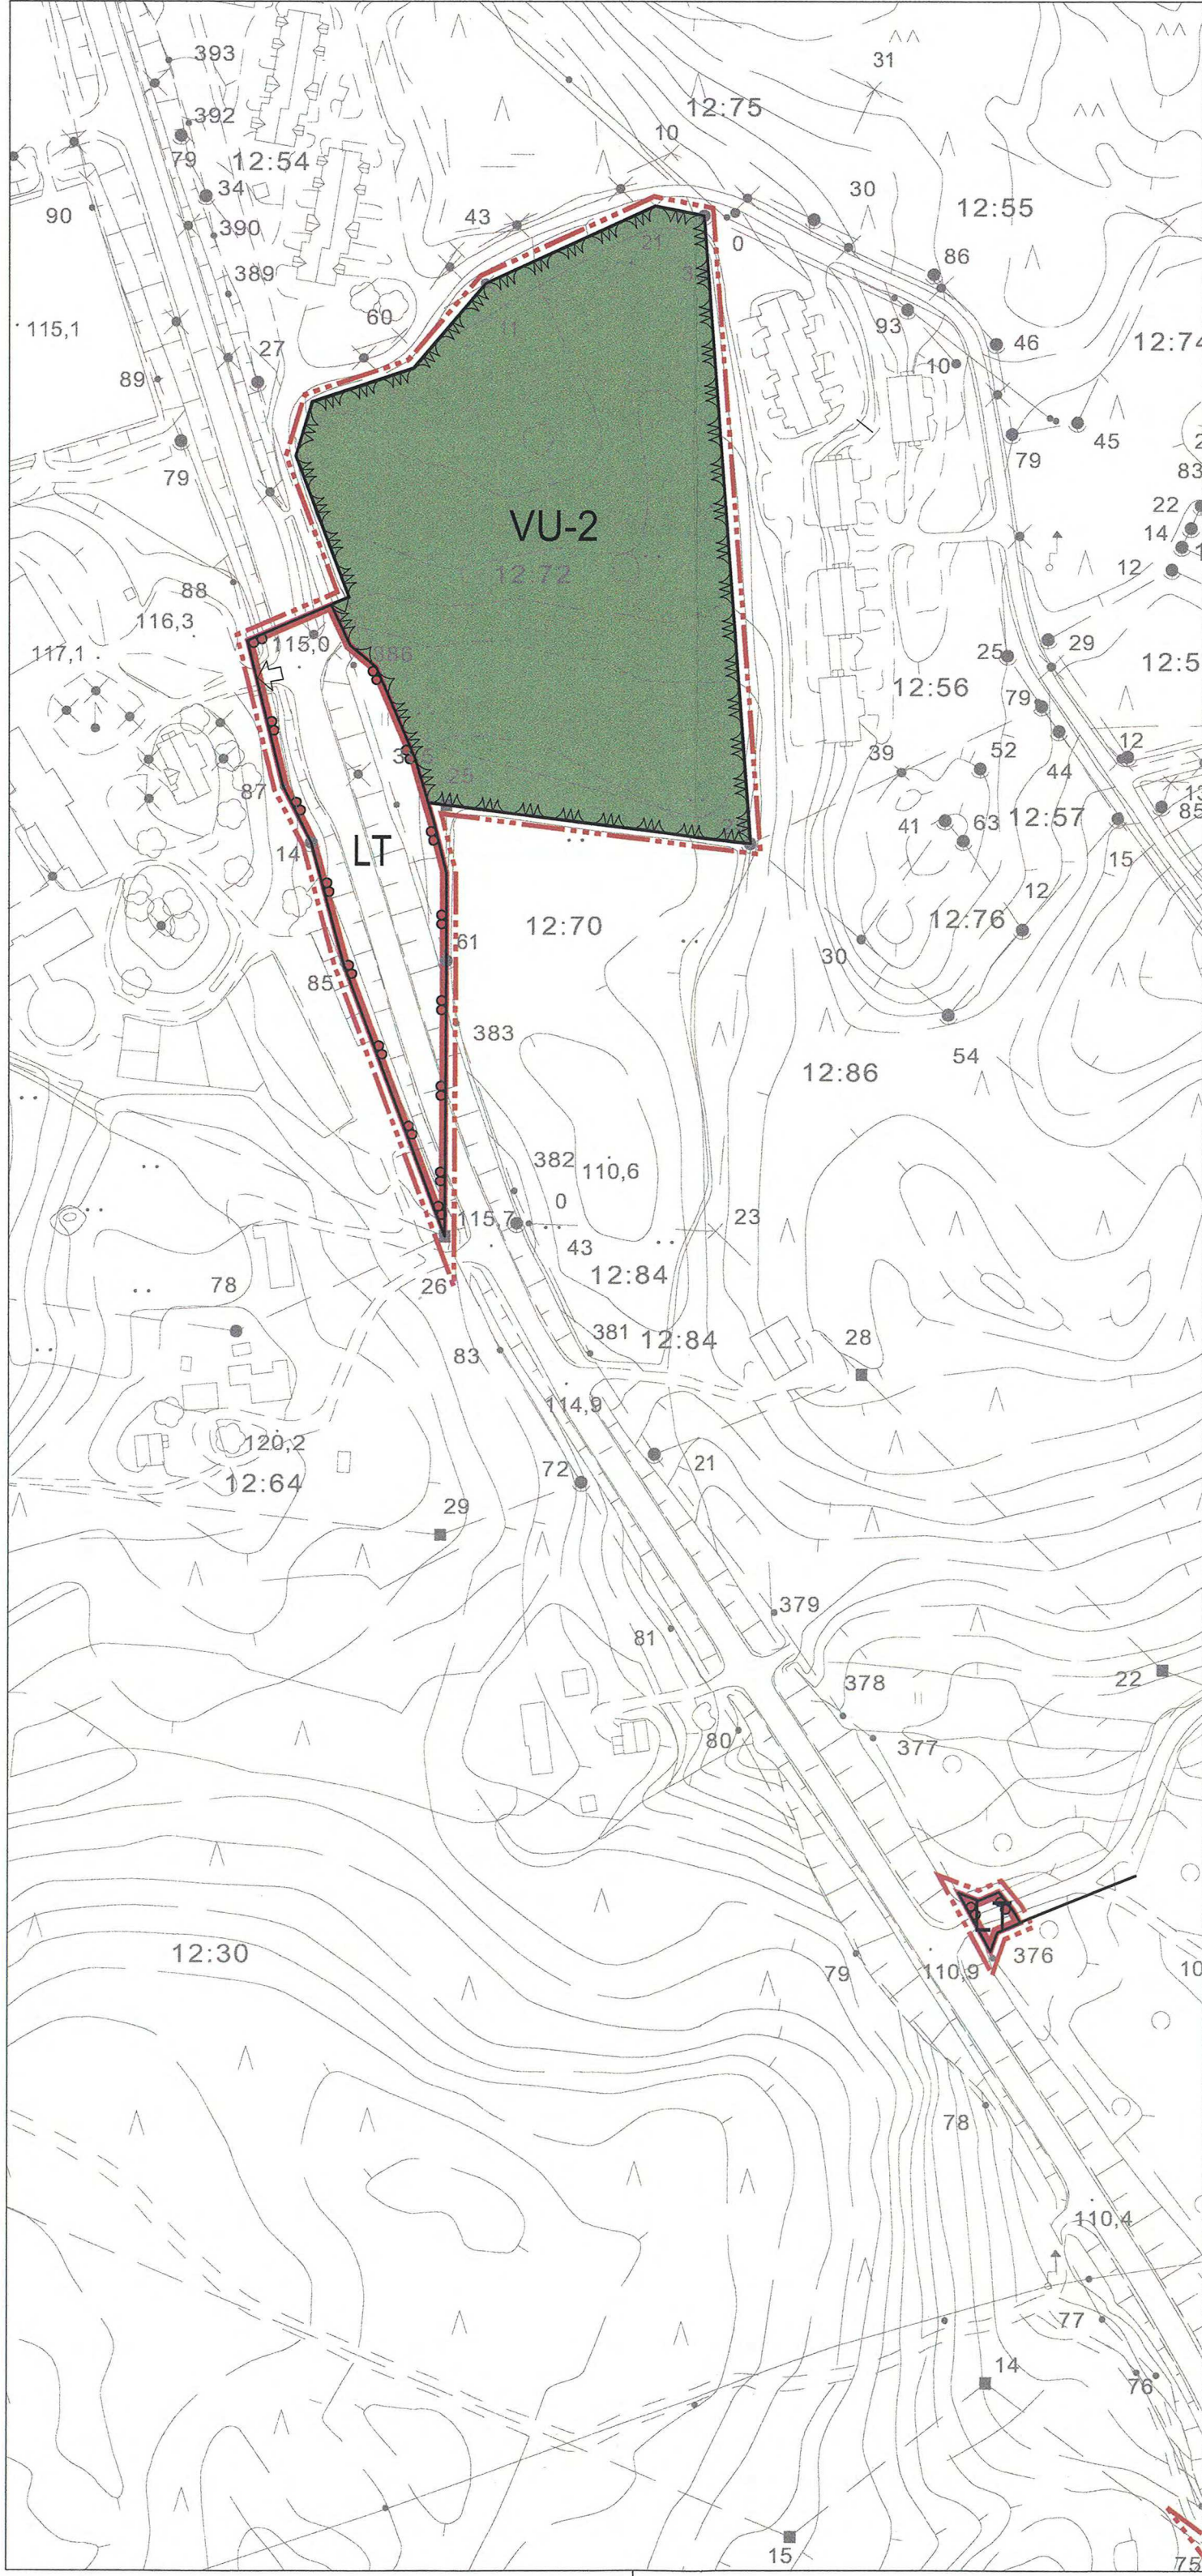

KAAVAMERKINNÄT JA MÄÄRÄYKSET:	
	Lähivirkistysalue.
	Urheilu- ja virkistyspalvelujen alue. Alueelle on tarkoitettu ratsastustoimintaa palvelevaksi laidunalueeksi. Alueelle saa rakentaa toimintaa palvelevia kevyitä rakenteita.
	Loma-asuntojen korttelialue. Rakennuspaikalle saa rakentaa yksi- tai kaksi asuntoisia lomarakennuksia sekä talousrakennuksia. Rakennusoikeudesta saa käyttää pääkäyttötarkoitukseen luettaviin tiloihin 85 %.
	Yleisen tien alue.
	Suojaviheralue.
	Maatalousalue.
	3m kaava-alueen ulkopuolella oleva viiva.
	Korttelin, korttelinosan ja alueen raja.
	Osa-alueen raja.
	Ohjeellinen tontin/rakennuspaikan raja.
241	Korttelin numero.
4	Ohjeellisen tontin/rakennuspaikan numero.
LAHDENKATU	Kadun, tien, katuaukion, torin, puiston tai muun yleisen alueen nimi.
240	Rakennusoikeus kerrosalaneliömetreinä.
I	Roomalainen numero osoittaa rakennusten, rakennuksen tai sen osan suurimman sallitun kerrosluvun.
1/2kl	Murtoluku roomalaisen numeron edessä osoittaa, kuinka suuren osan rakennuksen suurimman kerroksen alasta saa kellarikerroksessa käyttää kerrosalaan luettavaksi tilaksi.
lu1/2	Murtoluku roomalaisen numeron jäljessä osoittaa, kuinka suuren osan rakennuksen suurimman kerroksen alasta ullakon tasolla saa käyttää kerrosalaan luettavaksi tilaksi.
	Istutettava alueen osa. Puusto tulee säilyttää. Havupuustoa istutettava suojaamaan melulta.
	Katu.
	Ajoyhteys.
	Ohjeellinen ulkoilureitti.
	Kadun tai liikennealueen alittava kevyen liikenteen yhteys.
	Ajoneuvoliittymän likimääräinen sijainti.
	Maanalaista johtoa varten varattu alueen osa

NILSIÄN KAUPUNKI

TAHKOVUORI, TAHKOVUOREN MAANTIE

ASEMAKAAVA JA ASEMAKAAVAN MUUTOS

Asemakaavan muutos koskee korttelia 241 sekä lähivirkistys-, maatalous-, urheilu- ja virkistyspalvelualueita ja katualueita.

Asemakaavan muutoksella muodostuu kortteli 241 sekä lähivirkistys-, maatalous-, urheilu- ja virkistyspalvelualueet ja katualueet.

Kuopiossa 23. toukokuuta 2008

Timo Leskinen
DI, aluetoimiston päällikkö

Simo Kaksonen
Tekn. yo, suunnittelija

Kaupunginvaltuusto on kokouksessaan 10.6.2008 39 §:n
kohdalla hyväksynyt tämän asemakaavan.

Nilsissä . . .2008

5080

NILSIÄN KAUPUNKI Tahkovuoren maantie Asemakaava ja asemakaavan muutos	Nähtävillä 4.2. - 22.2.08 (luonnos) 13.3. - 15.4.08 (ehdotus)
	Valtuusto 10.6.2008 § 39
Finnish Consulting Group Infra ja ympäristö	Suunnitteluala, työnumero ja piirustuksen numero 1:2000
	YSK 0532-C9619 901
Päiväys 23.5.2008 Suunn.TIL Hyv. TIL	Yhteyshenkilö Timo Leskinen Tiedosto P:_Tahko\Sääksinlehtien_ak2\... ...Kaava_Juonnos_3.dwg
FCG Planeko Oy Niemiäkatu 1 70210 Kuopio Puh. 0104096600 www.fcg.fi	