
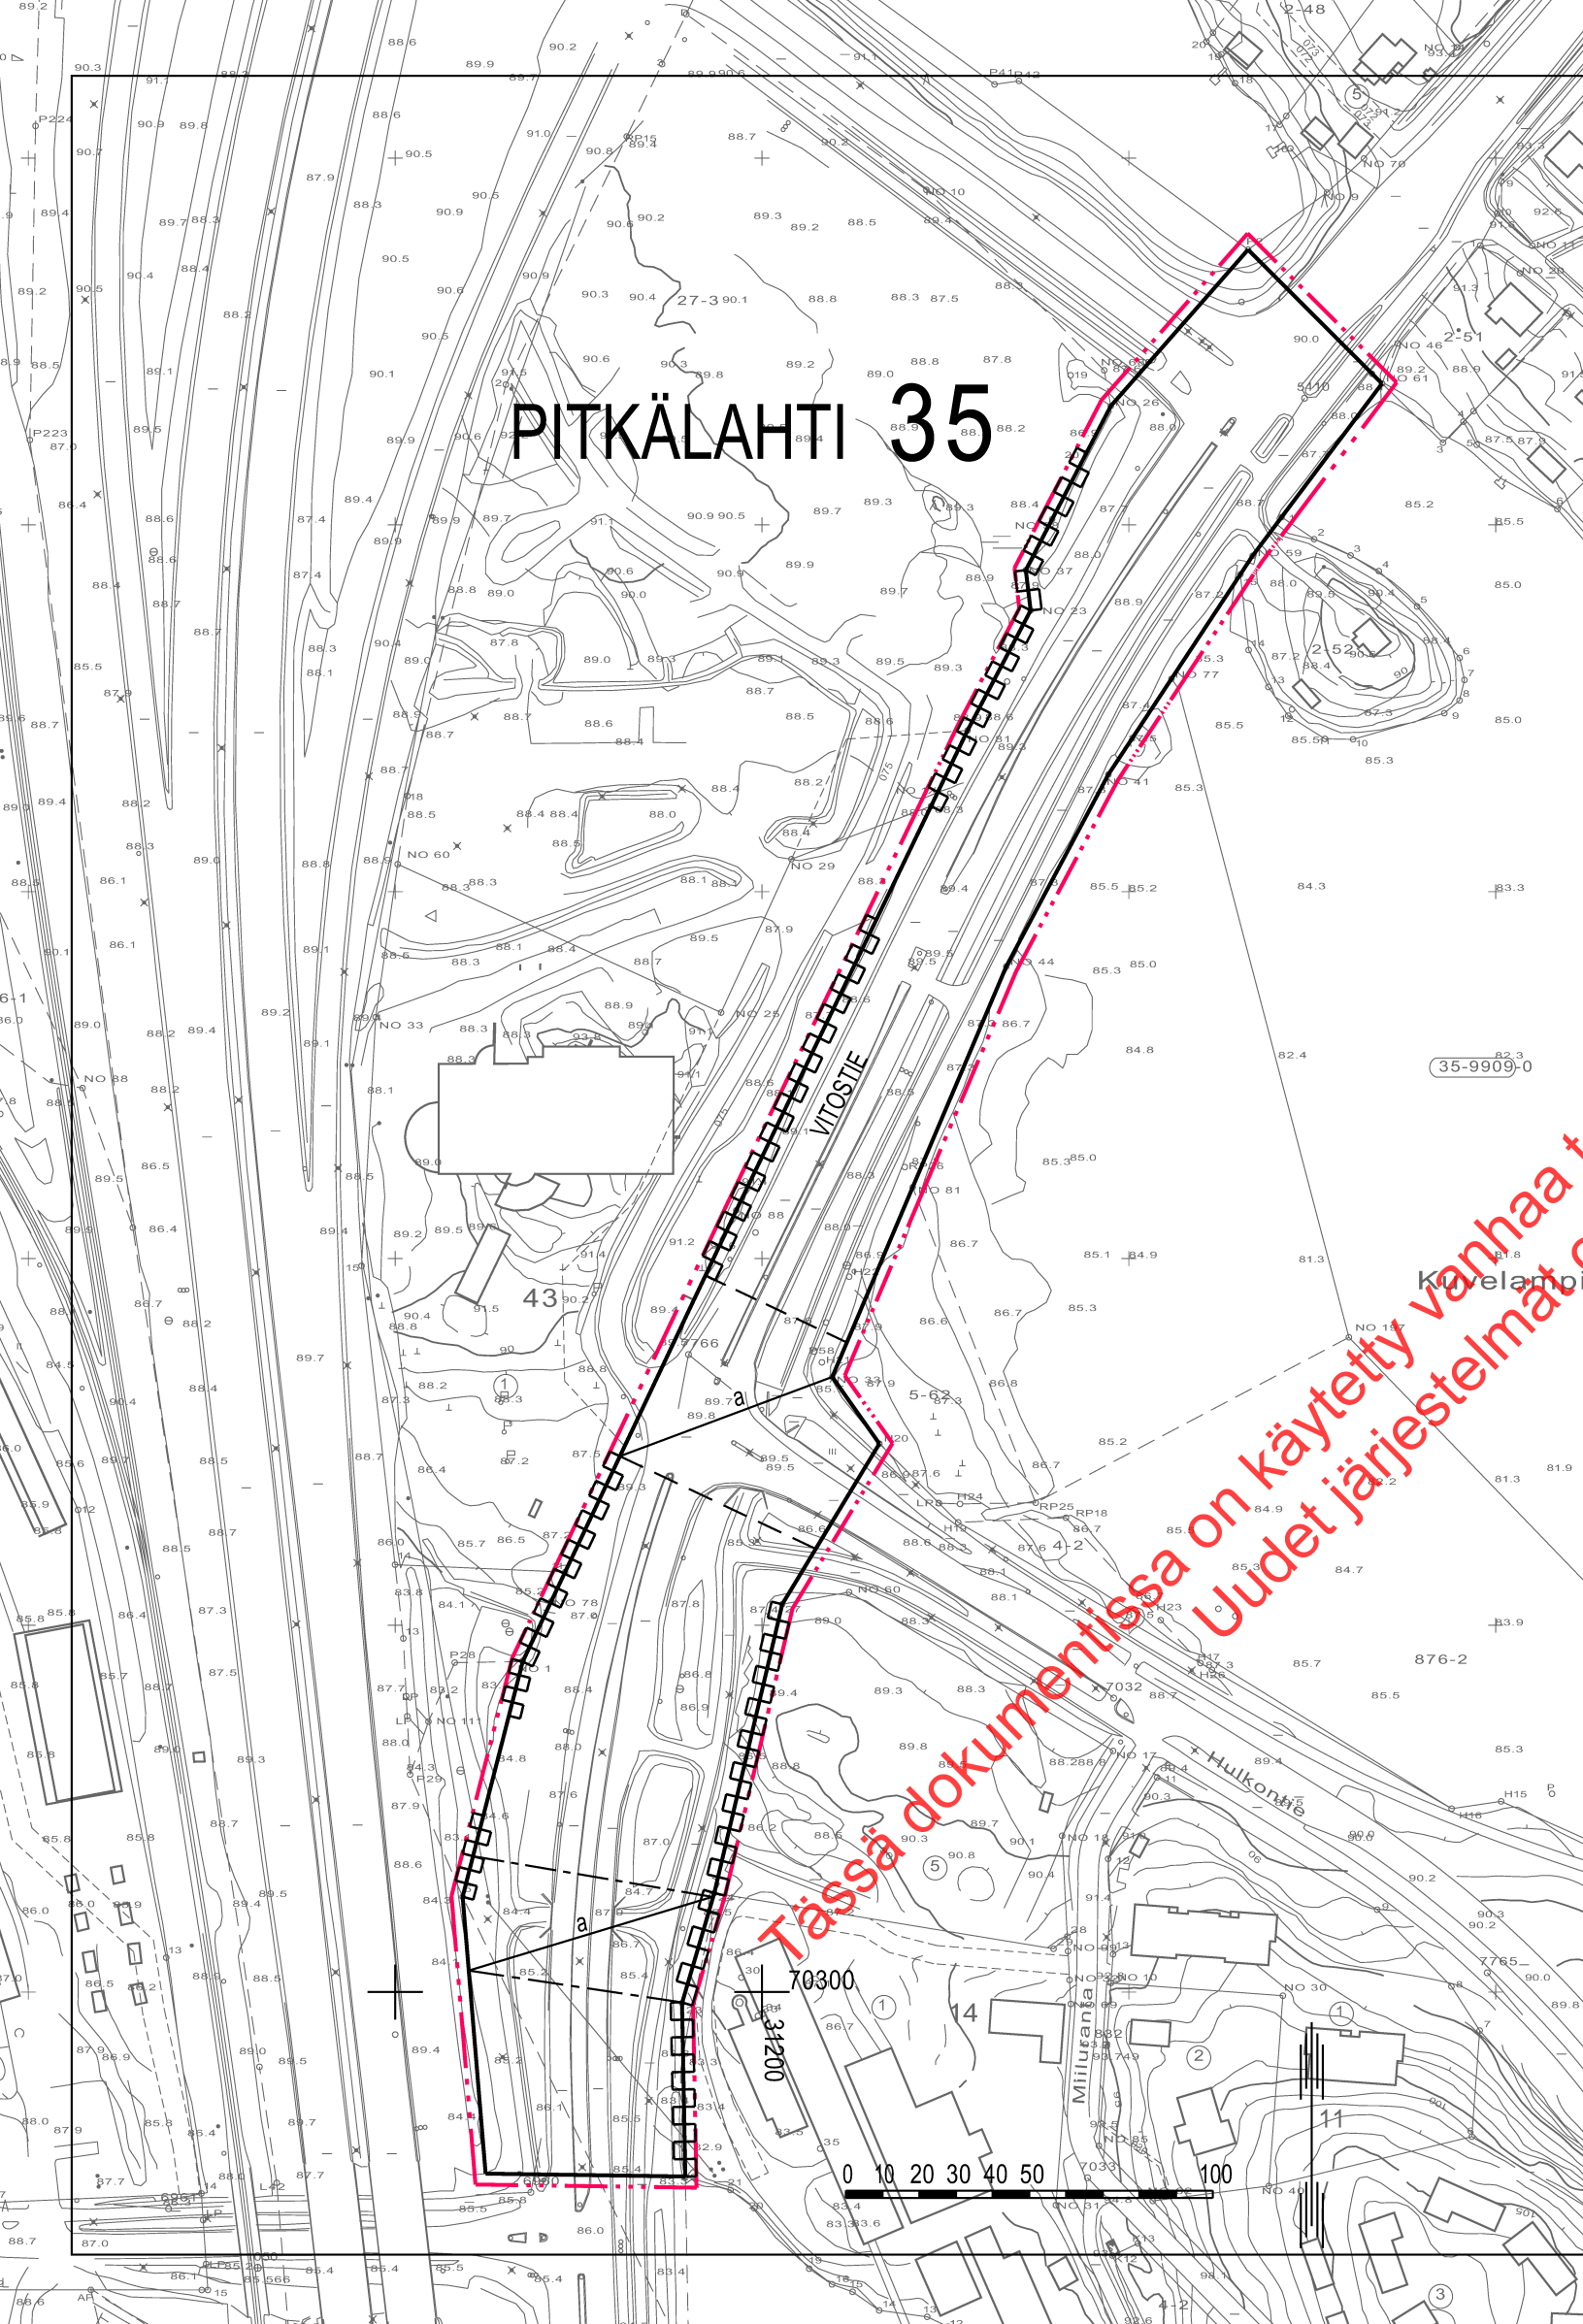


 

PITKÄLAHTI 35

ASEMAKAAVAMERKINNÄT JA -MÄÄRÄYKSET

-  1201000
3 m sen kaava-alueen ulkopuolella oleva viiva, jota vahvistaminen koskee.
-  1203000
Korttelin, korttelinosan ja alueen raja.
-  1204000
Eri kaavamääräysten alaisten alueenosien välinen raja.
-  1205000
Ohjeellinen eri kaavamääräysten alaisten alueenosien välinen raja.
-  1208000
Kaupunginosan numero.
-  1209000
Kaupunginosan nimi.
-  1212000
Kadun, katuaukion, torin tai puiston nimi.
-  1244000
Katu.
-  1260001
Alueen alittava liikenneväylä.
-  1263000
Katualueen rajan osa, jonka kohdalta ei saa järjestää ajoneuvoliittymää.

KUOPIO

ASEMAKAAVAN MUUTOS KOSKEE:
Kuopion kaupungin
35. kaupunginosan (Pitkälähti)
liikennealueen osaa.

ASEMAKAAVAN MUUTOKSELLA MUODOSTUU:
Kuopion kaupungin
35. kaupunginosan (Pitkälähti)
katualue.

Asemakaavan voimaantulo		13.07.2009
Hyväksytty kaupungin hallituksessa 25.5.2009	Vesa Toivanen vs. kaupunginsihteeri	13.07.2009
Kuopion kaupungin tekninen virasto KAAVOITUSOSASTO	LEO KOSONEN Leo Kosonen Kaavoituspäällikkö	24.03.2009 Suunn AIT Piirt EK
Pohjakartta on kaavoitusmittausasetuksen (1284/99) mukainen. Mittausosasto ylläpitää pohjakartan tietoaaineistoa.	LAURI LYTSY Lauri Lytsy Kiinteistöinsinööri	Mk 1:2000 N:O 721