


ORIVESI
TAPULINRINNE
MUUTETTU RAKENNUSKAAVA

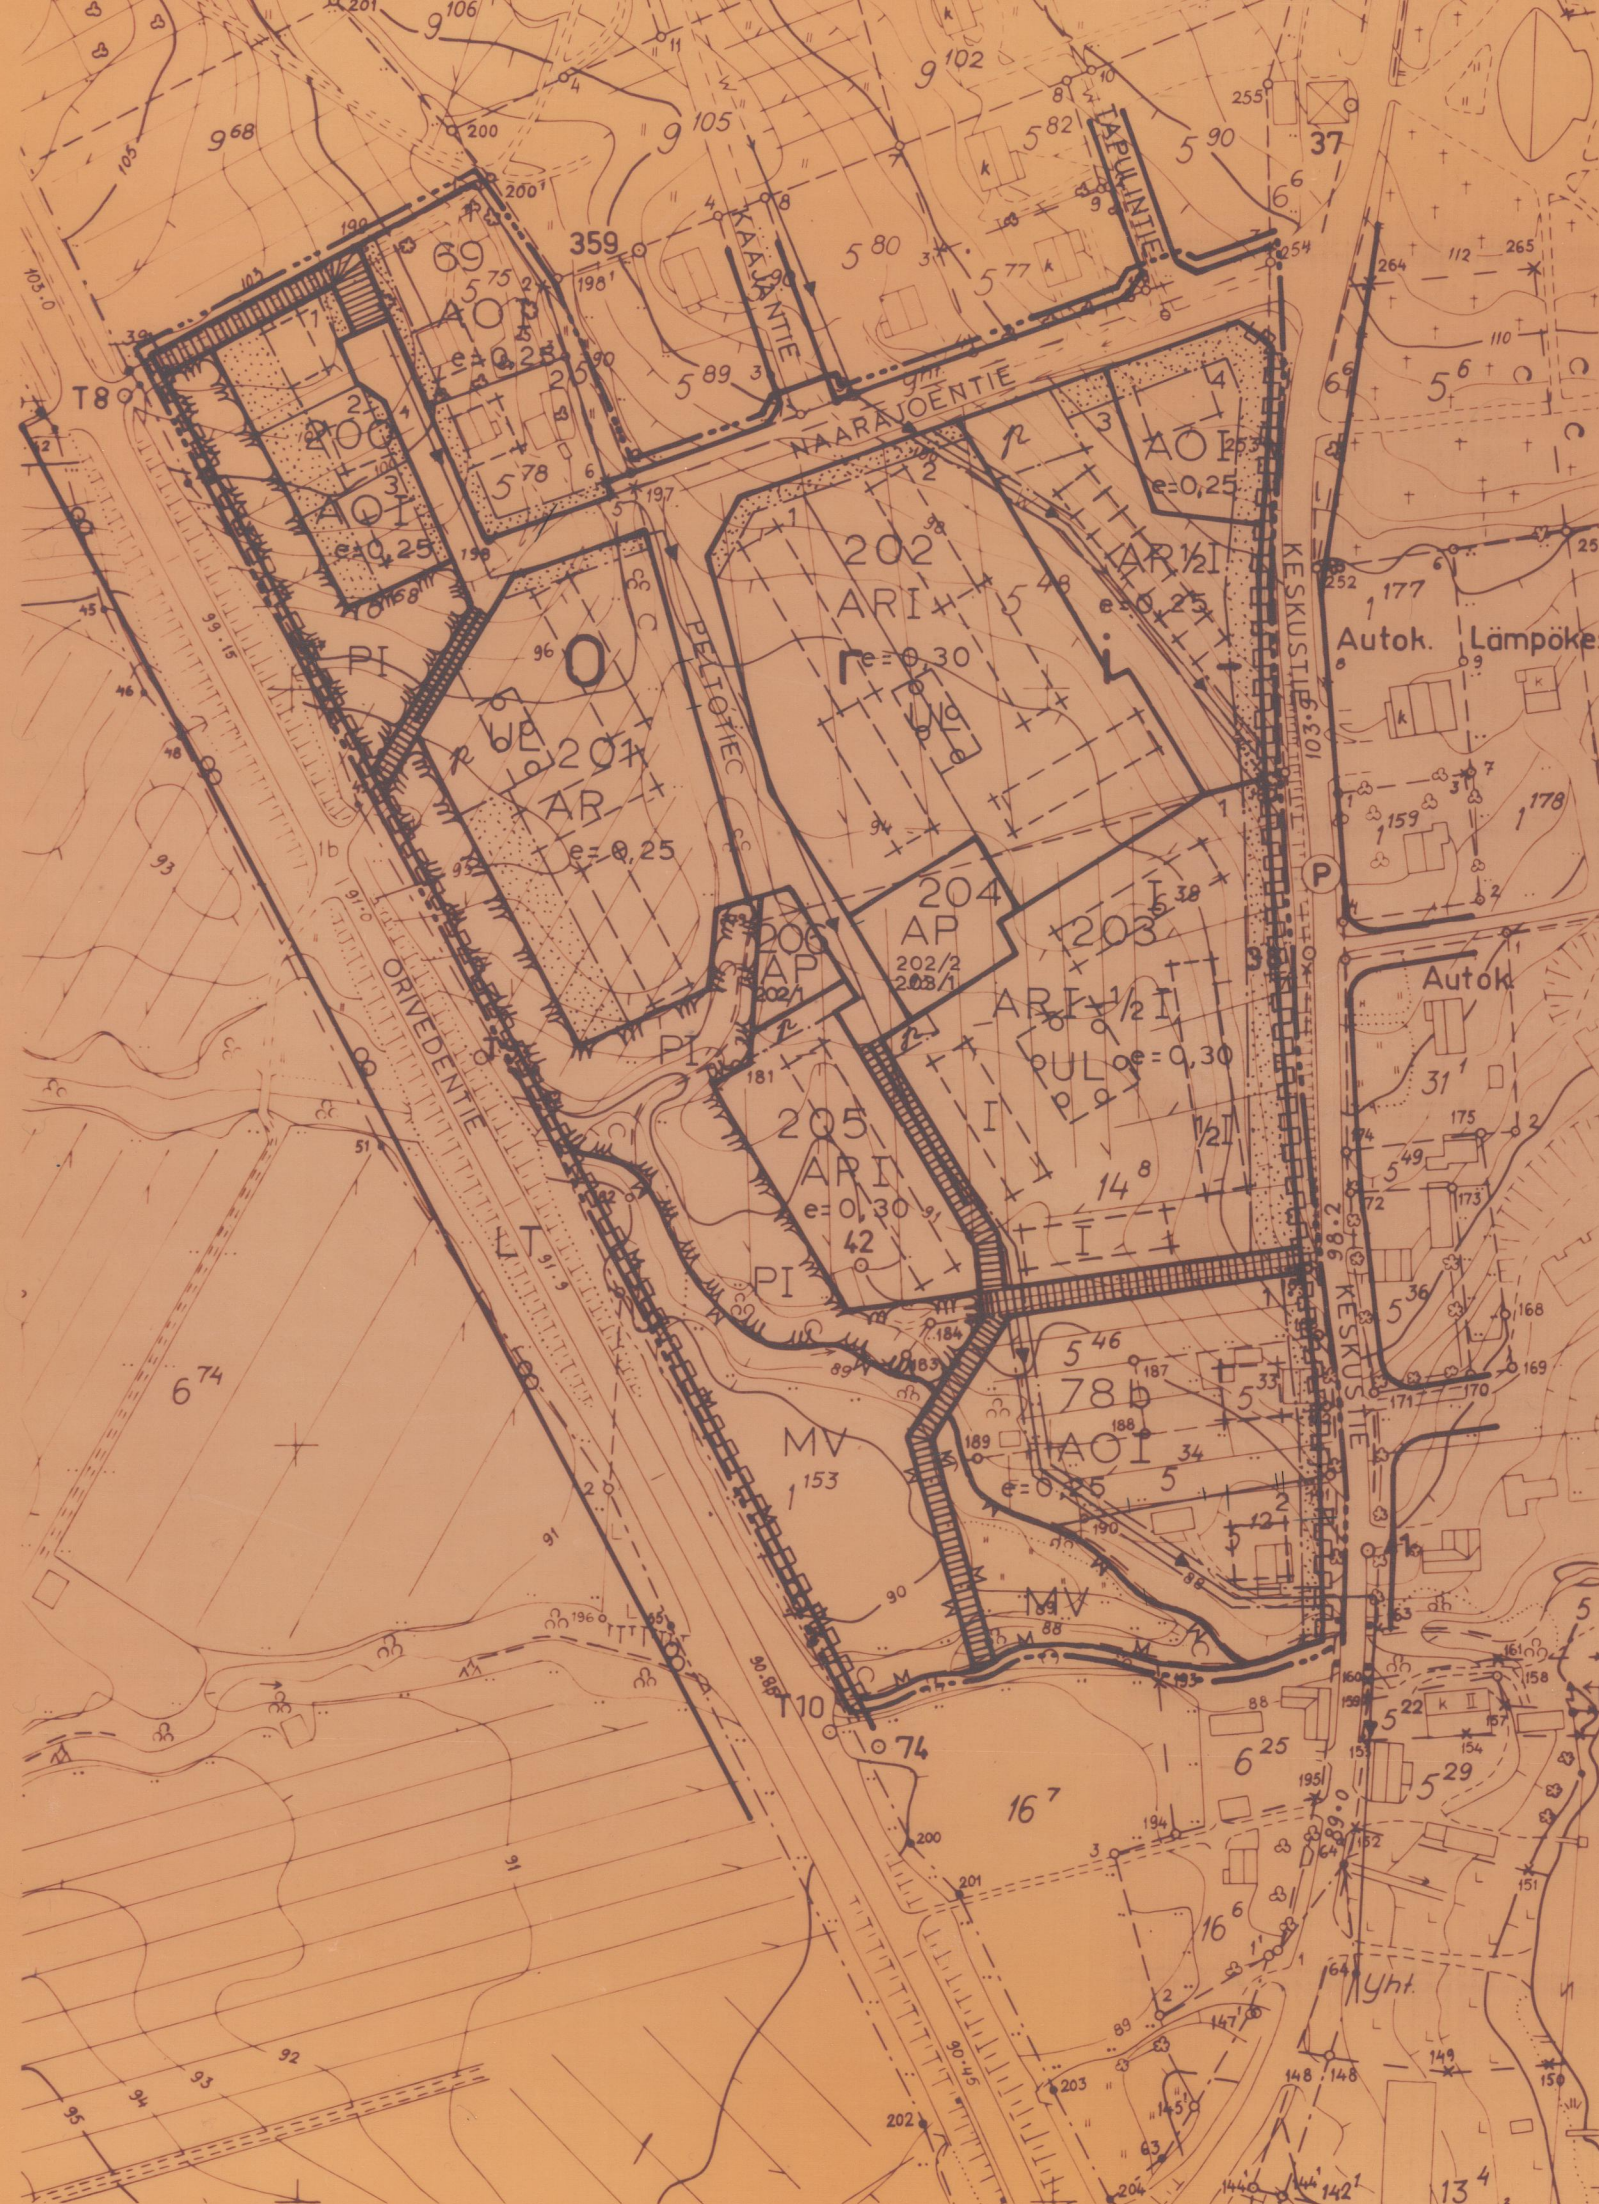

ORIVESI
Kirkonseudun rakennuskaavan muutos ja laajennus 1:2000
Tapulinrinteen alue

MUUTOS KOSKEE KORTTELEITA 69, 75, 78b, 202, 203 JA 204 SEKÄ MV, P JA TIEALUETTA
LAAJENNUS KOSKEE KORTTELEITA 200 JA 201

RAKENNUSKAAVAMERKINNÄT (UUDET JA VANHAT)

- 3 M SEN KAAVA-ALUEEN ULKOPUOLELLA OLEVA VIIVA, JOTA VAHVISTAMINEN KOSKEE
- ERI KAAVAMÄÄRÄYSTEN ALAISTEN ALUEEN OSIEN VÄLINEN RAJA
- KORTTELIN, KORTTELINOSAN JA ALUEEN RAJA
- OHJEELLINEN RAKENNUSALAN, KORTTELINOSAN JA ALUEEN RAJA
- OHJEELLINEN RAKENNUSPAIKAN RAJA
- 69 KORTTELIN NUMERO
- 2 RAKENNUSPAIKAN NUMERO
- KESKUSTIE RAKENNUSKAAVATIE JA YLEISEN TIEN NIMI
- JALANKULKU- JA POLKUPYÖRÄTIE, VIIVALLA MERKITYLLÄ OSUDELLE PIHOIHIN AJO JA HUOLTOAJO SALLITTU
- RAKENTAMATTOMAKSI JÄTETTÄVÄ YLEISEN TIEN MELUALUE, JOLLE EI SAA RAKENTAA MUITA KUN KERROSALAAN KUULUMATTOMIA RAKENNUKSIA TAI RAKENNUSTEN OSIA
- VIETTOVIEMÄRI JA SEN LASKUSUUNTA
- VIEMÄRIÄ VARTEN VARATTAVA ALUE
- I ROOMALAINEN NUMERO, JOKA OSOITTA RAKENNUSTEN, RAKENNUKSEN TAI SEN OSAN SUURIMMAN SALLITUN VARSINAISEN KERROSLUVUN
- 1/2 MURTOLUKU ROOMALAISEN NUMERON EDESSÄ OSOITTA KELLARIKERROKSESSA SALLITUN, KERROSALAAN LASKETTAVAN RAKENNUSOIKEUDEN VARSINAISTEN KERROKSIEN RAKENNUSOIKEUDESTA
- e=0.25 TONTTITEHOKKUUSLUKU ELI KERROSALAN SUHDE RAKENNUSPAIKAN PINTA-ALAAN
- AJONEUVOLIIKENNE YLEISEN TIEN JA RAKENNUSKAAVATIE RAJAN YLI KIELLETTY MERKIN KOHDALLA
- PYSÄKÖIMISPAIKKA

- RAKENTAMATTOMAKSI JÄTETTÄVÄ RAKENNUSPAIKAN OSA
- OHJEELLINEN PYSÄKÖIMISPAIKKA
- AO OMAKOTITALOJEN JA MUIDEN ENINTÄÄN KAHDEN PERHEEN TALOJEN KORTTELIALUE
- AR RIVITALOJEN JA MUIDEN KYTKETTYJEN RAKENNUSTEN KORTTELIALUE
- AP^{202/4} AUTONSÄILYTYSKORTTELIALUE. NUMEROT MERKITSEVÄT NIITÄ KORTTELEITA JA RAKENNUSPAIKKOJA JOILLE AUTOPAIKAT ON OSOITETTU
- PI ISTUTETTAVA PUISTOALUE
- MV MAANVILJELYSALUE
- LT YLEISEN TIEN LIIKENNEALUE TIE-, VIERI-, SUOJA- JA NÄKEMÄALUEINEEN AJONEUVOLIIKENNE LIIKENNEALUEEN RAJAN YLI SALLITTU VAIN TIENPITÄJÄN SUOSTUMUKSELLA JA ERIKSEEN OSOITETUISSA KOHDISSA
- OHJEELLINEN RAKENNUSALA
- OHJEELLINEN LEIKKIKENTÄKSI OSOITETTU OSA KORTTELIALUEESTA

NÄIDEN MÄÄRÄYSTEN LISÄKSI ON NOUDATETTAVA ORIVEDEN RAKENNUSJÄRJESTYSTÄ

RAKENNUSLAUTAKUNTA VOI ANTAA TARKEMPPIA MÄÄRÄYKSIÄ RAKENTAMISESTA SEKÄ RAKENNUSTEN JA AUTOPAIKKOJEN SIOJITTAMISESTA KORTTELIALUEILLE

TAMPEREELLA SUUNNITTELUKESKUS OY:SSÄ SYYSKUUN 10 PÄIVÄNÄ 1973

PENTTI SIITONEN, DIPL.INS:

TÄMÄN RAKENNUSKAAVAN MUUTOKSEN JA LAAJENNUKSEN ON ORIVEDEN KUNNANVALTUUSTO HYVÄKSYNYT
.....KUUN.....PÄIVÄNÄ 197....
VIRALLISESTI.....

TÄMÄN RAKENNUSKAAVAN MUUTOKSEN JA LAAJENNUKSEN ON HÄMEEN LÄÄNINHALLITUS VAHVISTANUT
.....KUUN.....PÄIVÄNÄ 197....
PÄÄTÖKSELLÄN N:O.....