



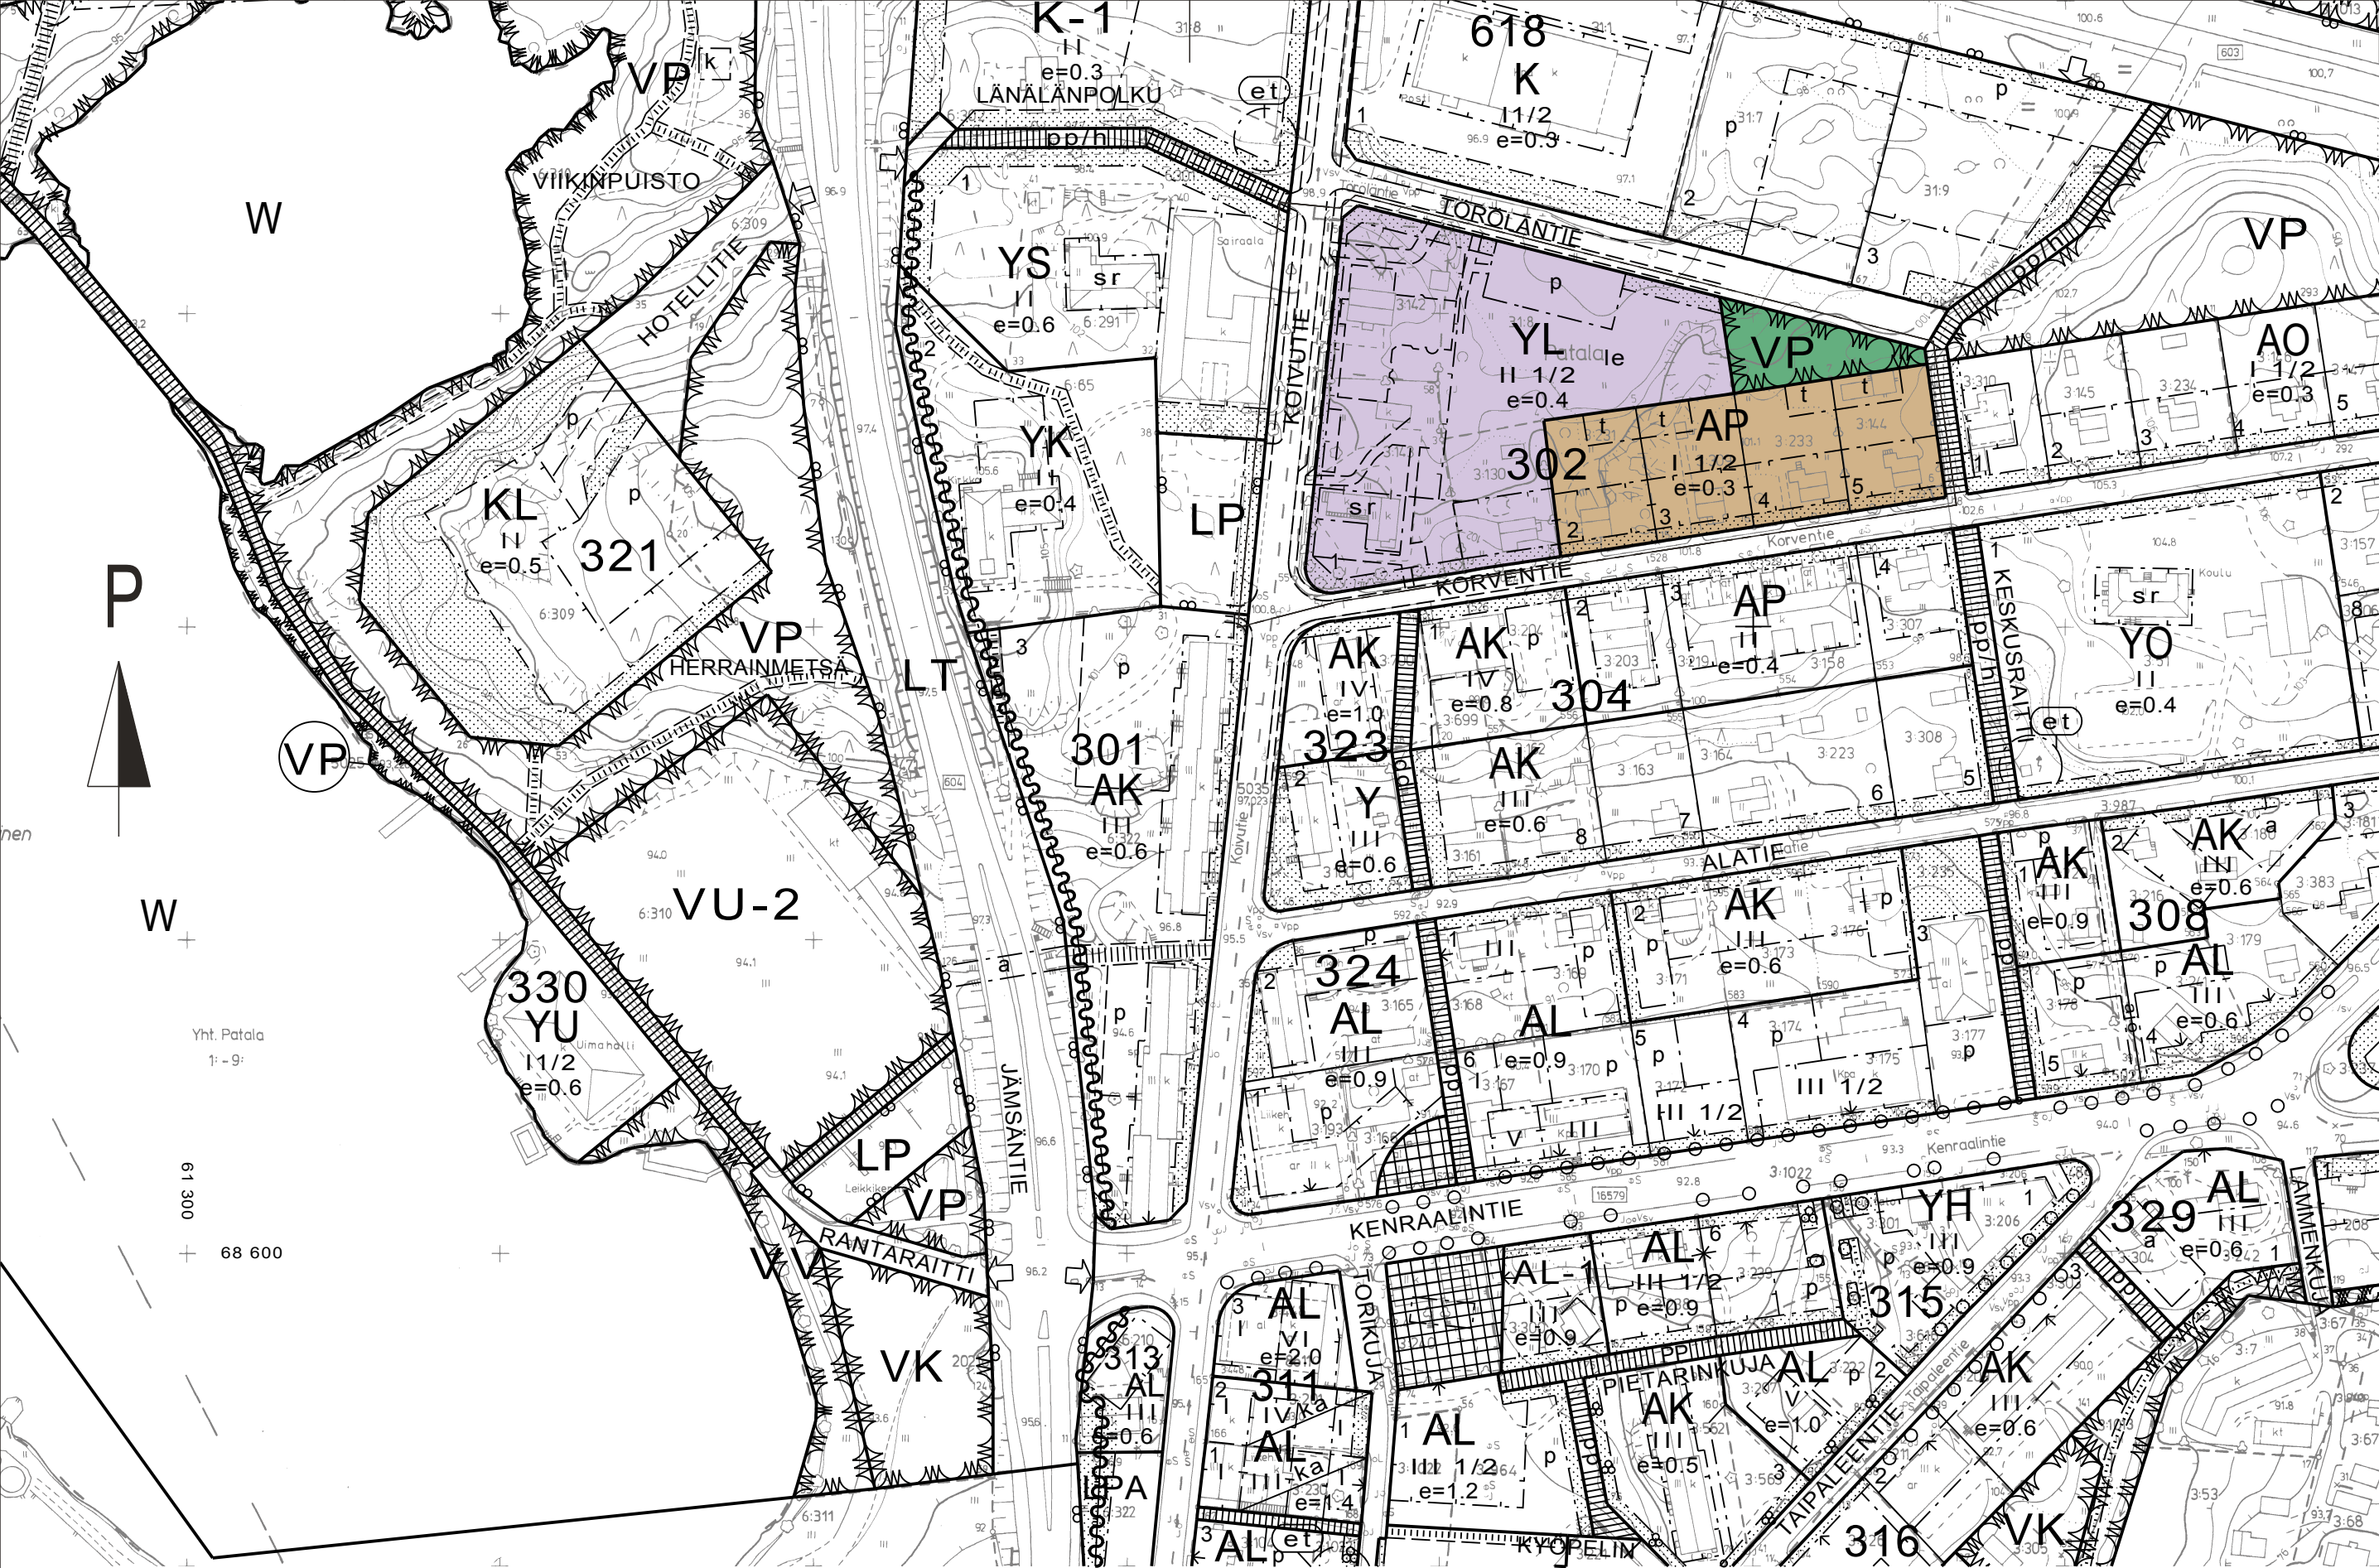

Kaavoituksen pohjakartta 1:2000 Mittausluokka 1	Kartan laatija FINNMAP Oy
Kunta JÄMSÄNKÖSKI	Ilmakuvaus 19.5.1986
Kylät PATALA	Kartoitus 1987
	Kartoitusmenetelmä STEREOKARTOITUS
Laani KESKI-SUOMI	Kartta hyväksytty 22.12.1987
	PENTTI HOOPU

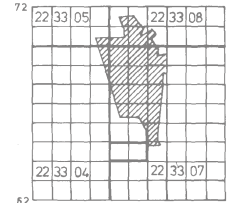

JÄMSÄNKOSKI
OSALEHTI KARTTALEHDESTÄ
22 3307 68/60

ASEMAKAAVAMERKINNÄT JA MÄÄRÄYKSET:

AP

ASUINPIENTALOJEN KORTTELIALUE.

YL

JULKISTEN LÄHIPALVELURAKENNUSTEN KORTTELIALUE.

VP

PUISTO.

3 M SEN KAAVA-ALUEEN ULKOPUOLELLA OLEVA VIIVA, JOTA VAHVISTAMINEN KOSKEE.

KORTTELIN, KORTTELINOSAN JA ALUEEN RAJA.

ERI KAAVAMÄÄRÄYSTEN ALAISTEN ALUEENOSIEN VÄLINEN RAJA.

OHJEELLINEN ERI KAAVAMÄÄRÄYSTEN ALAISTEN ALUEENOSIEN VÄLINEN RAJA.

OHJEELLINEN TONTIN RAJA.

316

KORTTELIN NUMERO.

3

TONTIN NUMERO.

KORVENTIE

KADUN NIMI.

KATU.

11/2

MURTOLUKU ROOMALAISEN NUMERON JÄLJESSÄ OSOITTAÄ, KUINKA SUUREN OSAN RAKENNUKSEN SUURIMMAN KERROKSEN ALASTA SAA KAAVASSA LUKUMÄÄRÄLTÄÄN MAINITTUJEN KERROSTEN YLÄPUOLELLA OLEVASTA TILASTA KERROSLUVUN ESTÄMÄTTÄ KÄYTTÄÄ KERROSALAAN LASKETTAVAKSI TILAKSI.

e=0.6

TEHOKKUUSLUKU ELI KERROSALAN SUHDE TONTIN PINTA-ALAAN.

RAKENNUSALA.
RAKENNUS ON SIOJITETTAVA POIKKIVIIVOJEN PUOLELLE RAJAA.

OHJEELLINEN RAKENNUSALA.

RAKENNUSALA, JOLLE SÄÄ SIOJITTAÄ TALOUSRÄKENNUKSEN.

LEIKKI- JA OLESKELUALUEEKSI VARATTU ALUEEN OSA.

ISTUTETTAVA ALUEEN OSA.

PYSÄKÖIMISPAIKKA.

SUOJELTAVA RÄKENNUS.

JÄMSÄNKOSKI

KESKUSTA

PATALAN KYLÄÄ ASEMAKAAVAN MUUTOS 1:2000

ASEMAKAAVAN MUUTOS KOSKEE JÄMSÄNKOSKEN KAUPUNGIN PATALAN KYLÄN (406) KESKUSTAN ASEMAKAAVAN KORTTELIA 302 JA SIIHEN LIITTYVIÄ PUISTO- JA LIIKENNEALUEITA.

ASEMAKAAVAN MUUTOKSELLÄ MUODOSTETAAN JÄMSÄNKOSKEN KAUPUNGIN PATALAN KYLÄN (406) KESKUSTAN ASEMAKAAVAN KORTTELI 302 JA SIIHEN LIITTYVÄT PUISTO- JA LIIKENNEALUEET.

JÄMSÄNKOSKELLA 12.1.2000
JÄMSÄNKOSKEN KAUPUNKI
Tekninen osasto

Eino Ruhanen
tekninen johtaja

Jämsänkösken kaupunginhallitus on hyväksynyt tämän asemakaavan muutoksen 17.4.2000 § 118.
Kaavan voimaantulopäivä 22.6.2000.

Todistaa:

AUTOPAIKKAMÄÄRÄYS: AP-KORTTELIALUEELLA ON RÄKENNETTÄVÄ 1 AP/85 KERROS-ALANELIÖMETRIÄ KOHDEN, KUITENKIN VÄHINTÄÄN 1,3 AP/ASUNTO.