


MERKKIEN SELITYKSET:

- 3 m sen rajan ulkopuolella oleva viiva, jonka sisäpuolisen alueen asemakaavaa vahvistus koskee.
 ----- Korttelin ja tontin raja.
 * * * Poistettava korttelin ja tontin raja.
 ----- Eri asemakaavamääräysten raja.
 Jaakontie Kadun nimi.
 10a Korttelin numero.
 1 Tontin numero.
 10-05 Poistettava tontin numero.
 [Y] Yleisen rakennuksen rakennusala, jota ei vahvisteta.
 [P] Puistoalue.
 ----- Tilan raja.
 [R] Olemassaoleva rakennus.
 0172 Kiintopiste.
 RN:3⁵⁸ Rekisterinumero.
 ~123~ Korkeuskäyrä.
 X Risti merkinnän päällä osoittaa merkinnän poistamista.

ASEMAKAAVAMÄÄRÄYKSET:

- 1 § [Y] Yleisen rakennuksen tontille saa rakentaa 0,75 m² kokokerrosalaa kutakin tontin neliömetriä kohti, kuitenkin on puolet tontista jätettävä rakentamatta. Yksikerroksisen, yksinomaan asumiseen käytettävän rakennuksen rakennusala. Lisäksi saa tämän rakennusalan ulkopuolelle rakentaa yhden, yksikerroksisen, enintään 30 m² suuruisen talousrakennuksen asuinrakennuksen siveksi.
 2 § [O] [O]
 3 § Kirjaimilla kt merkitylle tontille saa rakentaa yhden sellaisen asuinrakennuksen kuin 2 §:ssä on määrätty sekä lisäksi yhden enintään 100 m² suuruisen, yksikerroksisen työpajarakennuksen joko asuinrakennuksen siipirakennukseksi tai vähintään 10 m etäisyydelle siitä. Tontista saa rakentaa enintään 1/5.
 4 § [P] Istutettava tai luonnonmukaisessa puistomaisessa kunnossa pidettävä katumaan osa.
 5 § [V] Vlemäriä varten varattava alue.
 [I] Istutettava tontinosa.

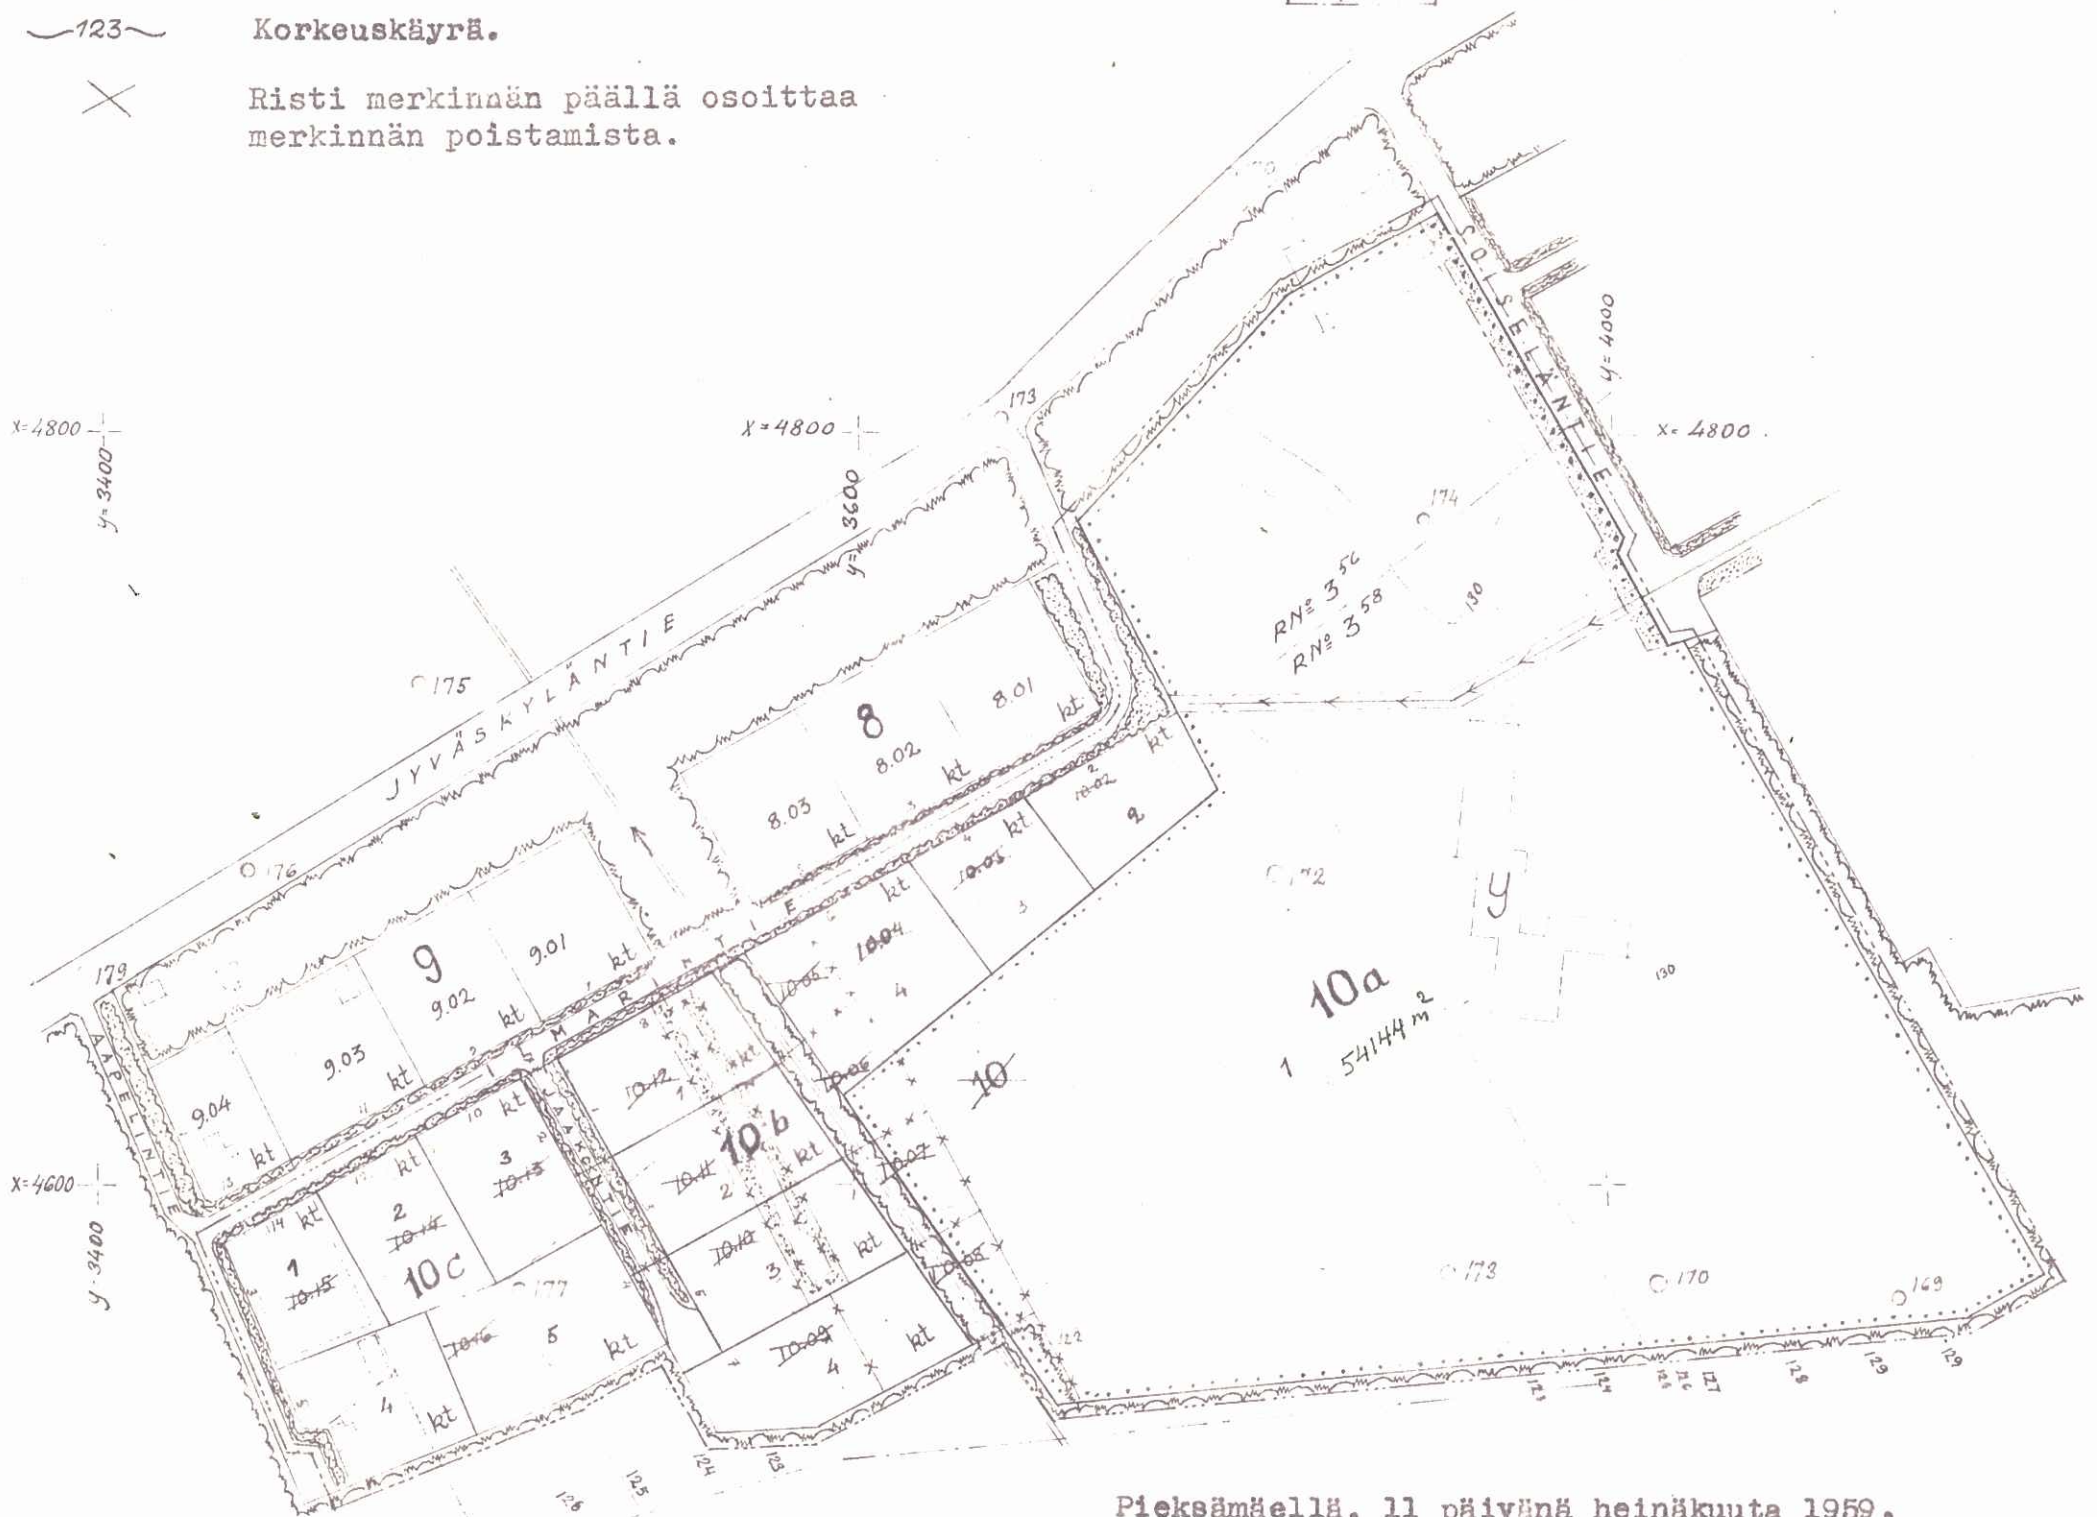

Pieksämäellä, 11 päivänä heinäkuuta 1959.

Sisäasiainministeriö on tänä päivänä vahvistanut Pieksämäen kauppalanvaltuuston päätöksen 24 päivästä syyskuuta 1959, jolla on hyväksytty muutettavaksi Pieksämäen kauppalan IV kauppalanosan korttelin № 10 sekä siihen liittyvän puistoalueen asemakaavakartta selityksiin ja asemakaavamääräyksiin osoittaa. (Muutoksessa muodostuu korttelit № 10 a, 10 b ja 10 c). Helsingissä, sisäasiainministeriössä 7 päivänä lokakuuta 1960.

Vt. vanhempi hallitussihteeri


E Jänne

PIEKSÄMÄKI.

Asemakaavamuutos

IV / 10