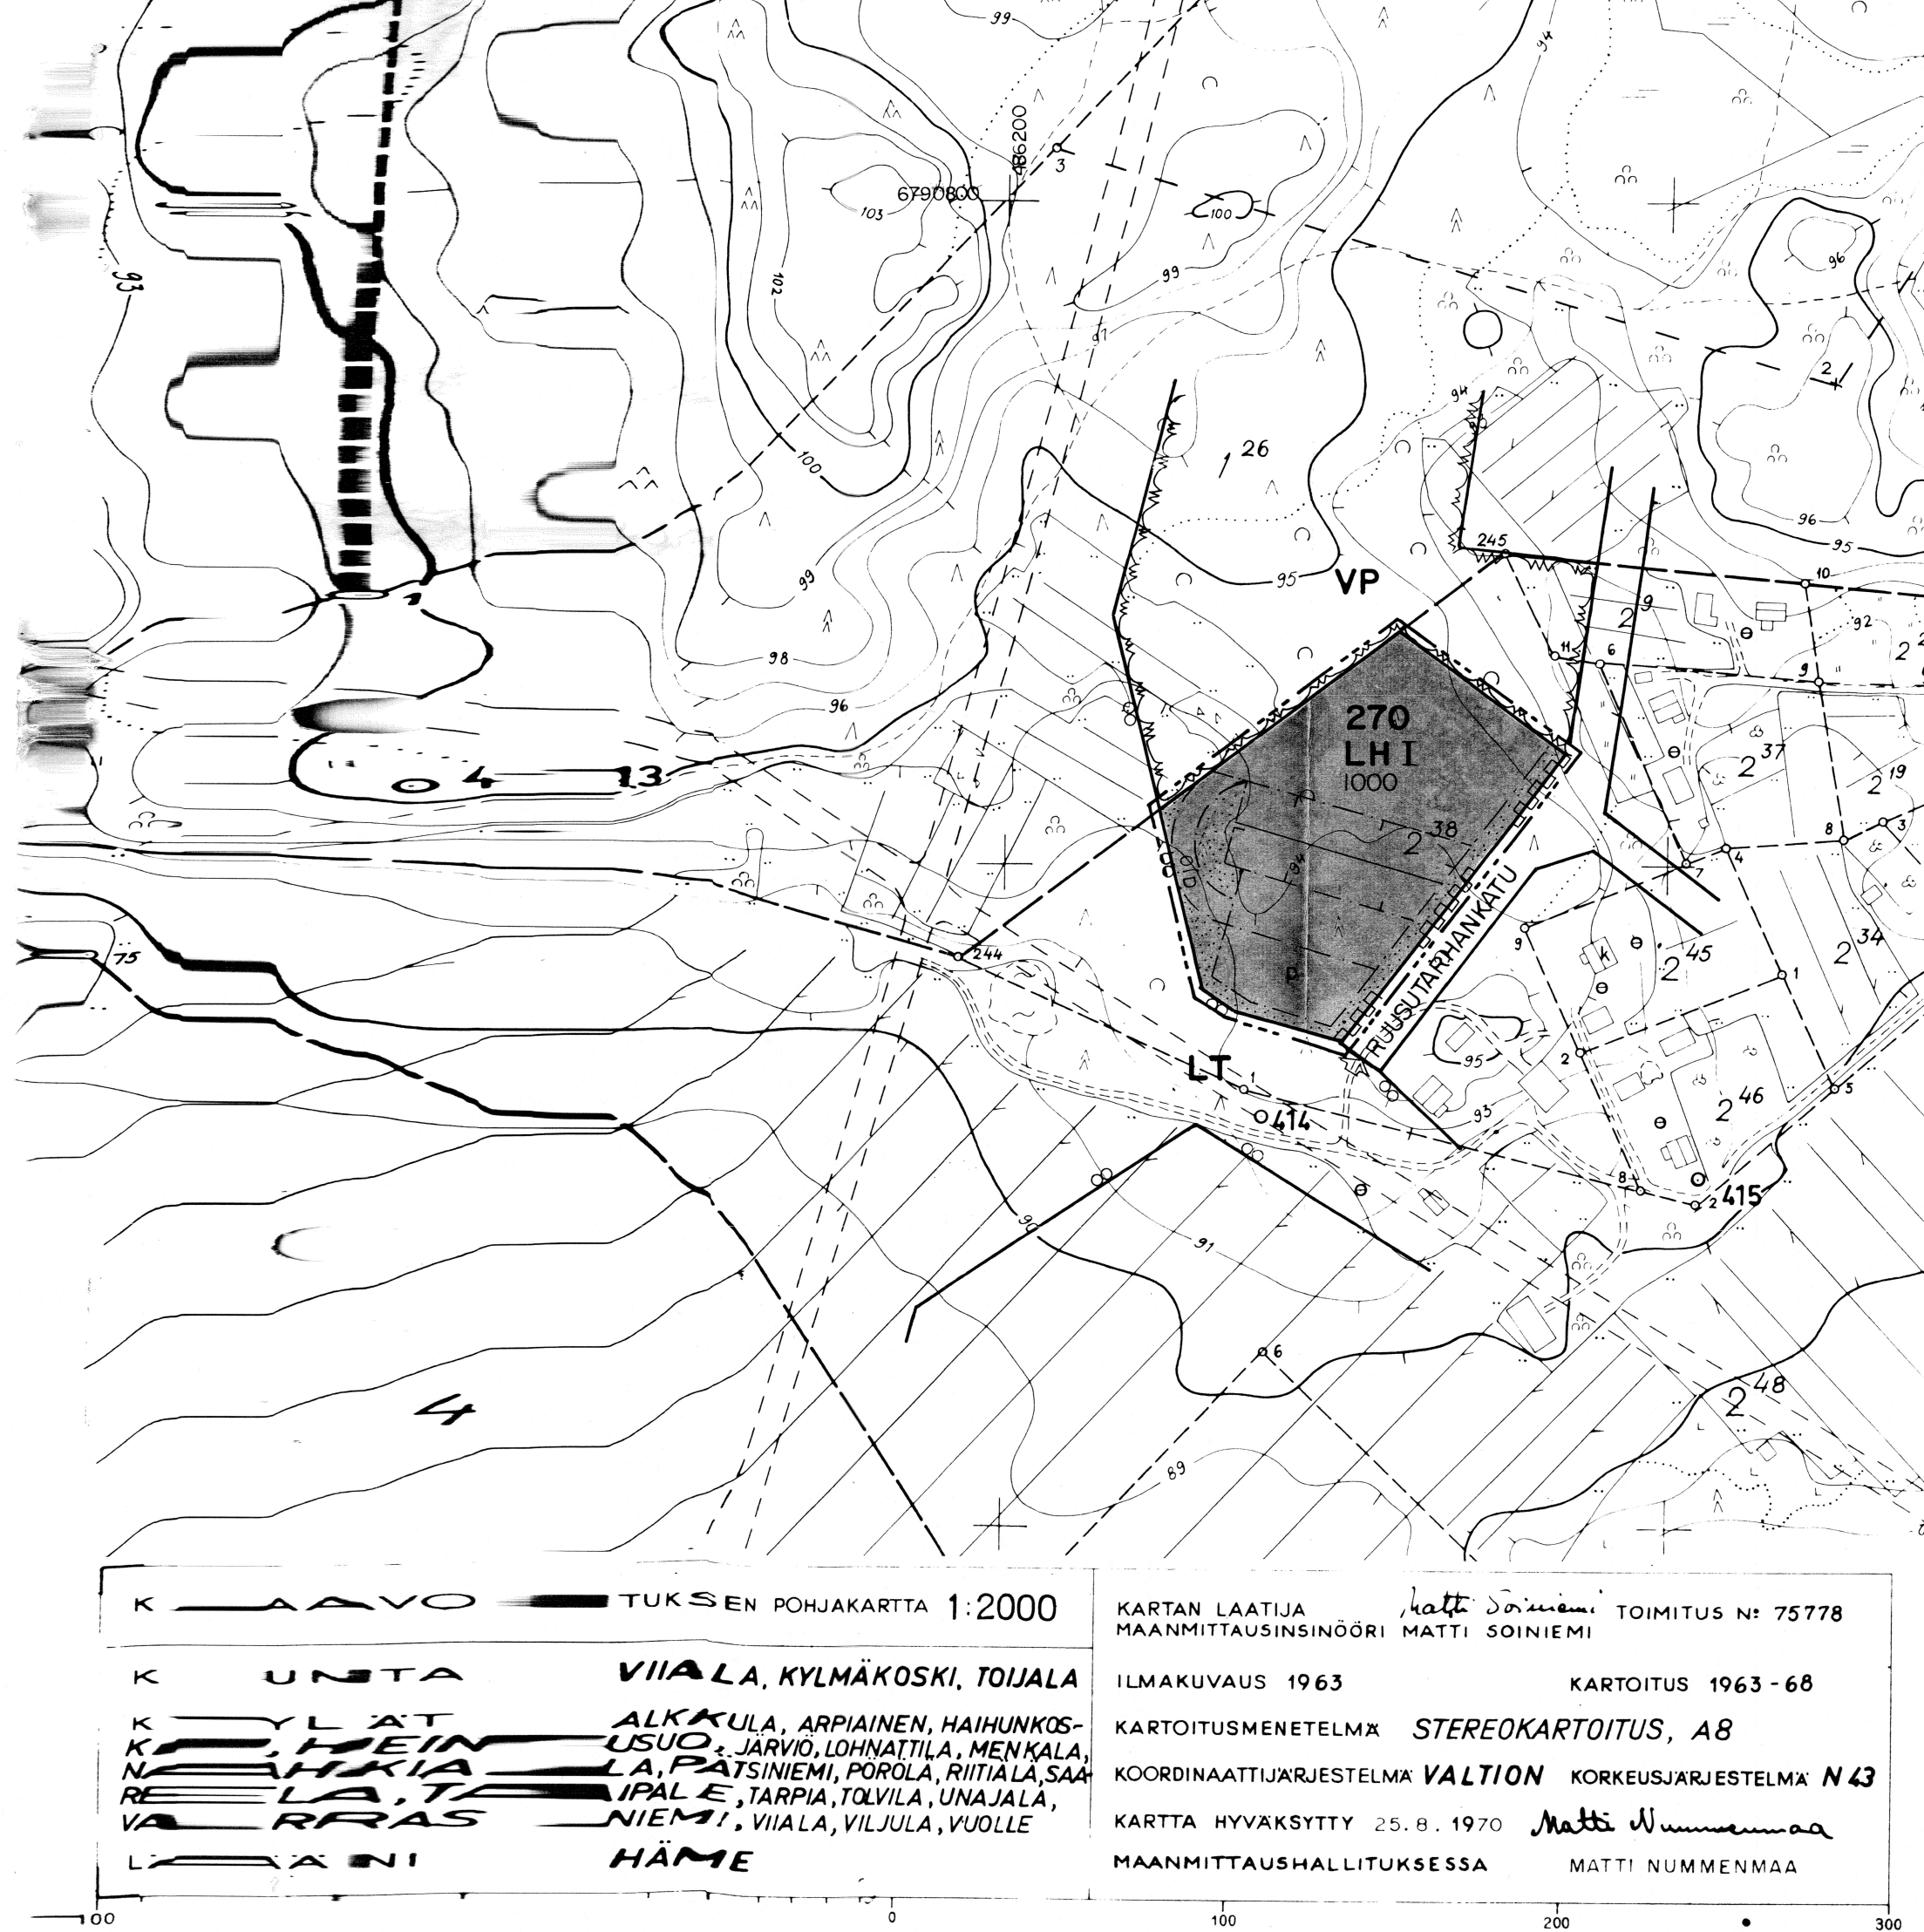


VIIALA

HUOLTOASEMAN RAKENNUSKAAVAN MUUTOS

20.7.1990

1:2000

RAKENNUSKAAVAN MUUTOS KOSKEE:

Viialan kunnan Alkkulan kylän
korttelia 207 ja puistoaluetta.

RAKENNUSKAAVAN MUUTOKSELLA MUODOSTUU:

Viialan kunnan Alkkulan kylän
kortteli 207.

RAKENNUSKAAVAMERKINNÄT JA -MÄÄRÄYKSET:



Huoltoasemarakennusten korttelialue.



3 m sen kaava-alueen ulkopuolella oleva viiva,
jota vahvistaminen koskee.



Korttelin, korttelinosan ja alueen raja.



Eri kaavamääräysten alaisten alueenosien välinen raja.

270


Korttelin numero.

1000


Rakennusoikeus kerrosalaneliömetreinä.

I

Roomalainen numero osoittaa rakennusten, rakennuksen
tai sen osan suurimman sallitun kerrosluvun.

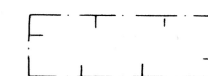


Rakennusala.

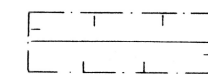


Rakennuksen harjansuuntaa osoittava viiva.




Istutettava alueen osa.
Alueelle on istutettava matalia ja keskikorkeita
pensaita.

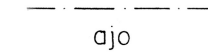

Alueella oleva ajoyhteys.

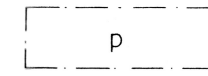

Pysäköimispaikka.

 

Katualueen rajan osa, jonka kohdalta ei saa järjestää
ajoneuvoliittymää.

Tampereella 20. päivänä heinäkuuta 1990.

Pertti Tamminen
Pertti Tamminen, dipl.ins
toimistopäällikkö

Jari Mäkinen
Jari Mäkinen
arkkit.yo

D0121217.702

Tämän rakennuskaavan muutoksen on
Viialan kunnanvaltuusto hyväksynyt

syys kuun 11 päivänä 1990

Virallisesti Jutta Huhtanen
arkistonhoitaja

Tämän rakennuskaavan muutoksen on
Hämeen lääninhallitus vahvistanut

kuun ____ päivänä 19__

päätöksellään nro ____

Tehty oikeusluonteinen korjaus

Tämä kortti liittyy Hämeen lääninhalli-
tuksen (Lään) antamaan päätökseen
nro 1439/A31
Todistaa Hämeenlinnassa lääninhallituksessa
maras kuun 14 päivänä 1990

Vitarkastaja *Risto Nieminen*

VIIALAN KUNTA
HUOLTOASEMAN
RAKENNUSKAAVAN MUUTOS

SUUNNITTELUKESKUS OY

Piiri P.Y.O. Päiväys 20.7.1990
Yht.henk./Suunn. JARI MÄKYNEN
Hyv.

Nähtävillä
Valtuusto
Vahvistettu
Suunnitteluala, työn numero ja perustuksen numero
Mittakaavat
I:2000
Muutos

KMS -0702 - B1217 -901