


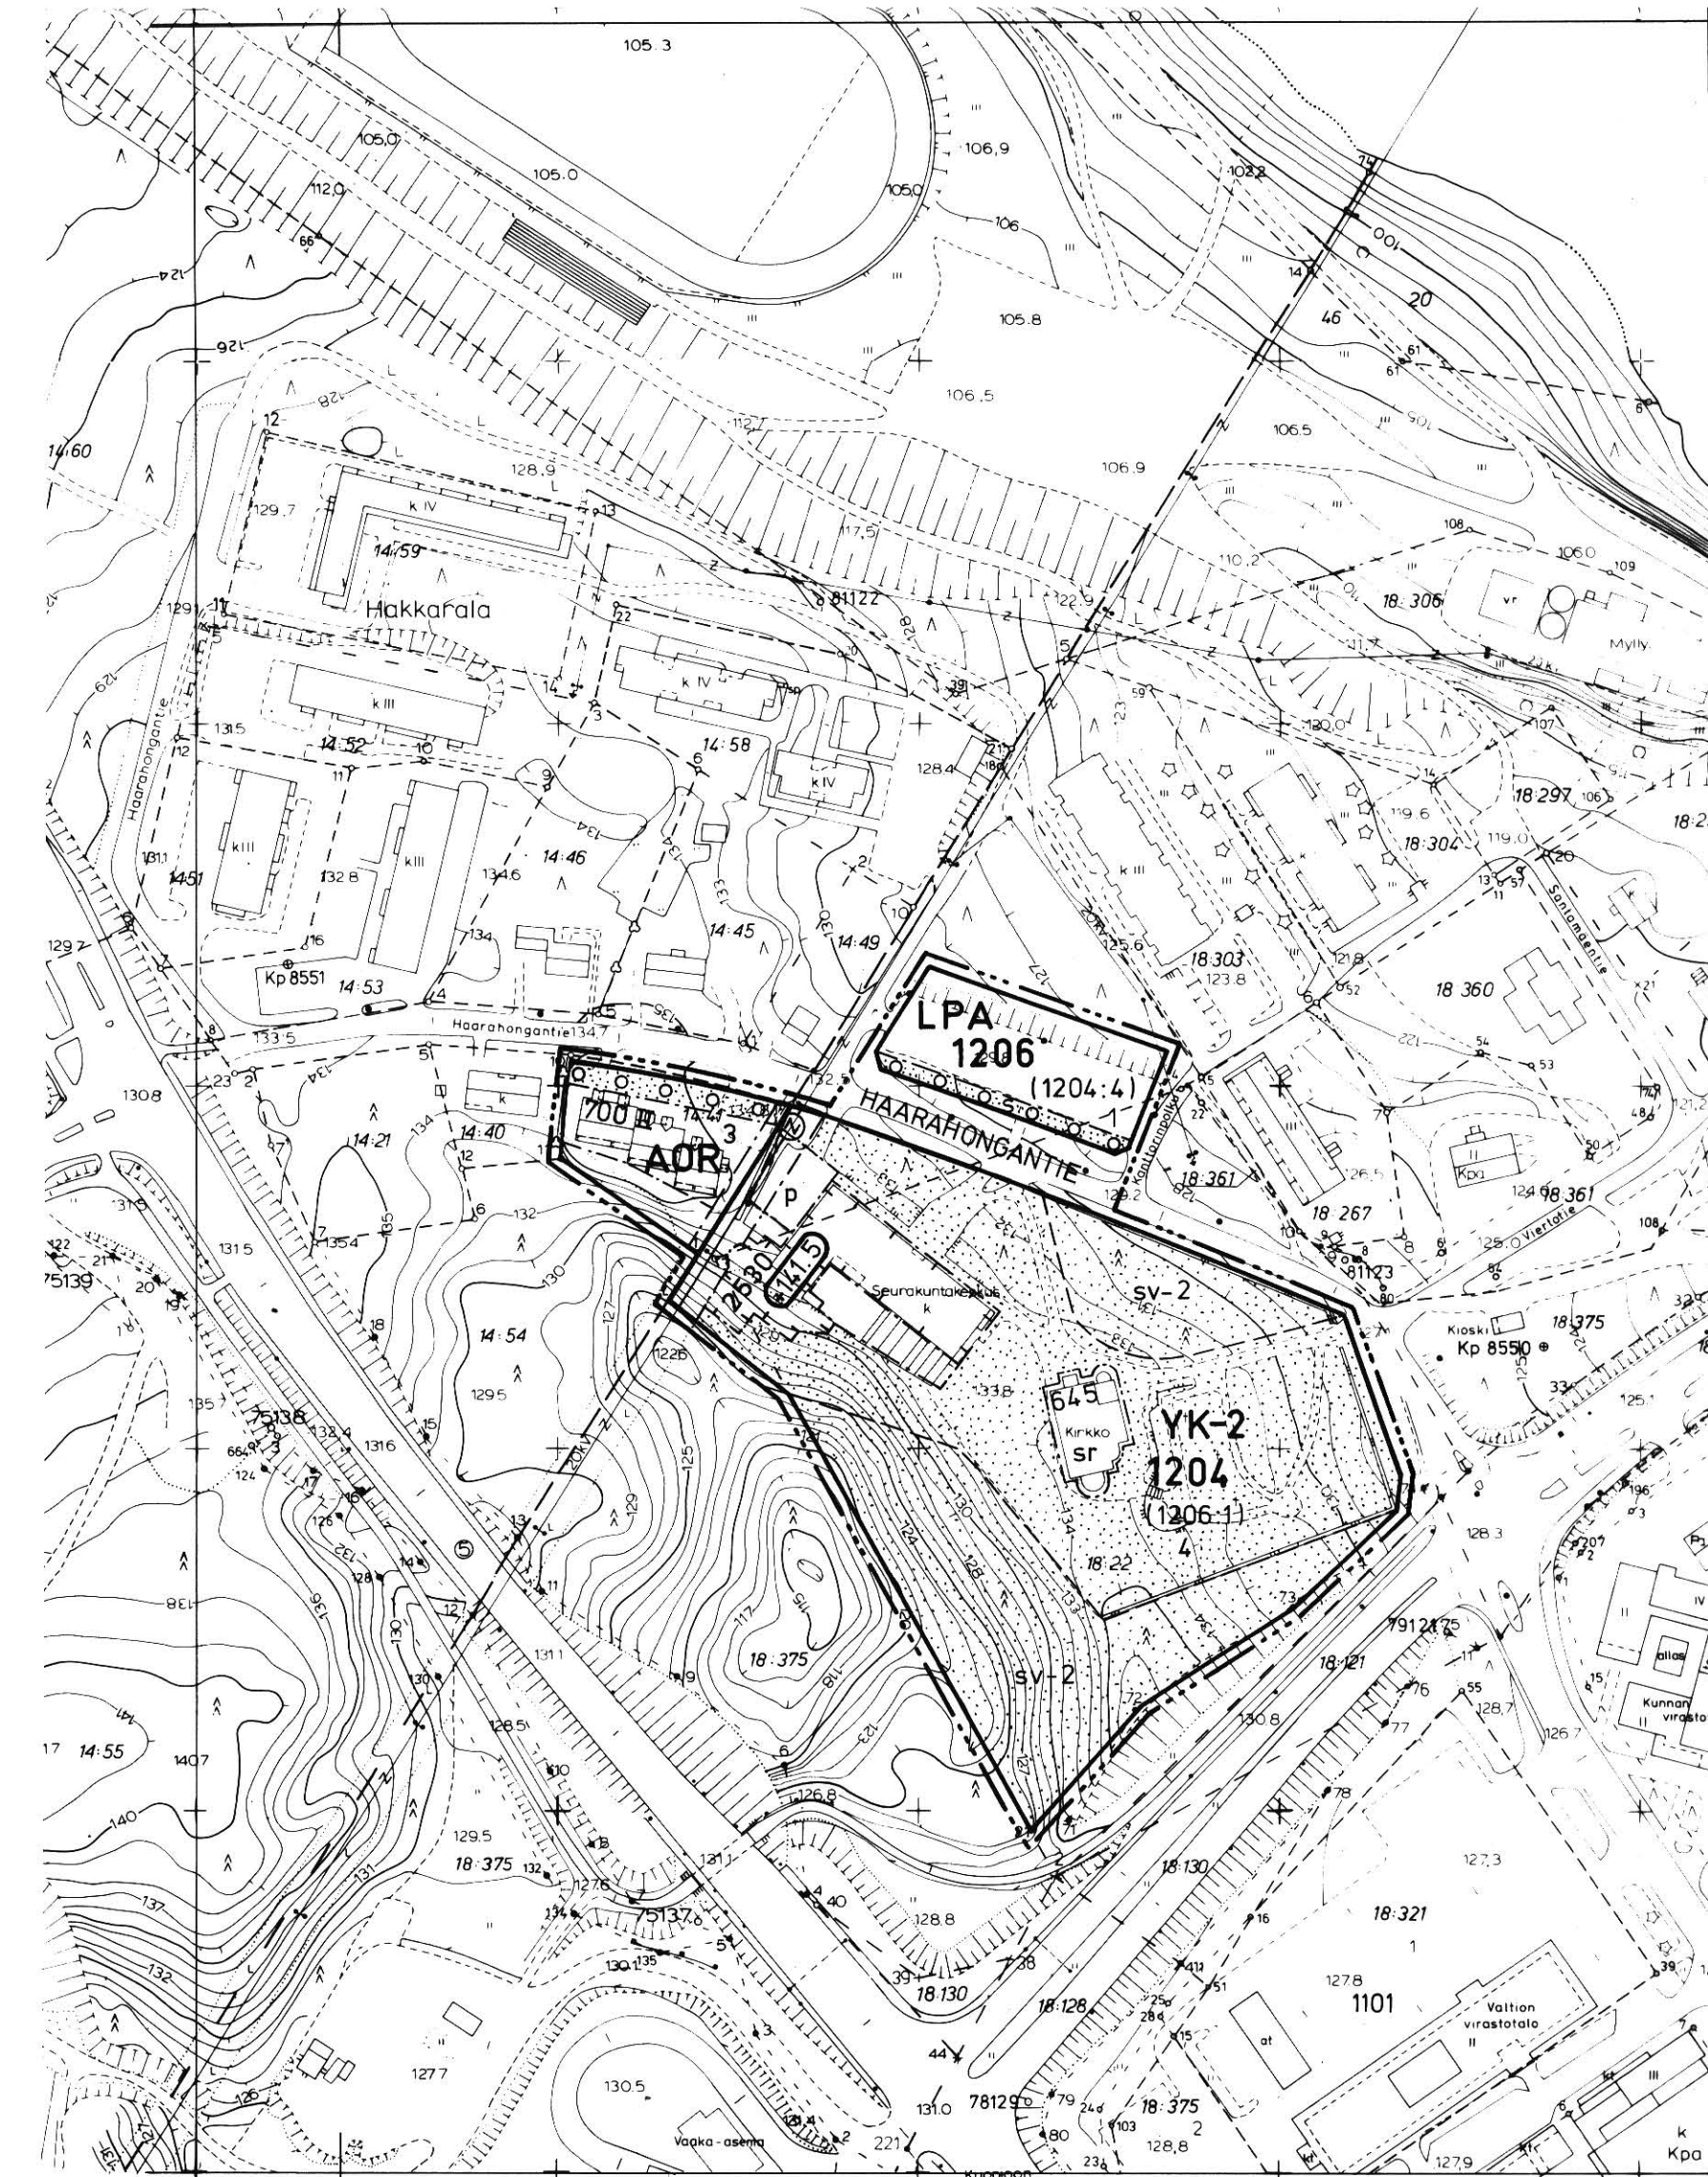

RAKENNUSKAAVAMERKINNÄT JA -MÄÄRÄYKSET

- AOR

Erillisten tai kytkettyjen pientalojen korttelialue.
- Jokaisella asunnolla on oltava tarkoituksenmukaisesti näkö-
suojattu asuntoon välittömästi liittyvä ulko-oleskelutila,
jonka lyhin sivu on vähintään 3 m.
- Korttelialueelta on osoitettava yhtenäistä, kunnostettua
leikki- ja oleskelutilaa vähintään 10 m:2 asuntoa kohti.
- Rakennuspaikalle tulee istuttaa tai säilyttää puita siten,
että niiden määrä on vähintään yksi rakennuspaikan pinta-
alan 200 m:2 kohti. Istutukset on toteutettava samanai-
kaisesti rakennusten kanssa.
- Autopaikkoja on osoitettava vähintään yksi kerrosalan 85 m:2
kohti kuitenkin vähintään yksi autopaikka asuntoa kohti.
Paikoitus tulee järjestää rakennuspaikkakohtaisesti keskitet-
tynä ja autopaikat tulee erottaa leikki- ja oleskelualueesta
aitaamalla tai suojaistutuksin.
- YK-2

Kirkkojen ja muiden seurakunnallista toimintaa palvelevien
rakennusten korttelialue.
- Rakennuspaikalle saa rakentaa yhden asuinhuoneiston kiin-
teistönhoidon kannalta välttämätöntä henkilökuntaa varten.
- Autopaikkoja on osoitettava yksi kerrosalan 50 m:2 kohti,
kuitenkin vähintään yksi autopaikka 6 samanaikaisesti
käytössä olevaa istumapaikkaa kohti.
- LPA

Autopaikkojen korttelialue.
----- 3 m sen kaava-alueen ulkopuolella oleva viiva, jota vahvista-
minen koskee.
----- Korttelin, korttelinosan ja alueen raja.
----- Eri kaavamääräysten alaisten alueen osien välinen raja.
----- Ohjeellinen eri kaavamääräysten alaisten alueenosien väl-
linen raja.
----- Ohjeellinen rakennuspaikan raja.
1204 Korttelin numero.
3 Rakennuspaikan numero.
HAARAHON. Rakennuskaavatien nimi.
2530 Rakennusoikeus kerrosalaneliömetreinä.
II Roomalainen numero osoittaa rakennusten, rakennuksen tai sen
osan suurimman sallitun kerrosluvun.
+141.5 Rakennuksen vesikaton ylimmän kohdan suurin sallittu korkeus-
asema.
----- Rakennusala.
----- Rakennusalan rajassa rakennettavaksi tarkoitettulla puolella sel-
vyyden vaatiessa käytettävä lisämerkintä.
p Pysäköimispaikka.

- sv-2

Alueen osa, jolla nykyinen hyväkuntoinen kasvillisuus säilyte-
tään. Olevaa säilyttämiskelpoista puustoa ei saa vahingoittaa
eikä kaataa. Ainoastaan kasvillisuuden hoidon ja uudistamisen
kannalta välttämättömät toimenpiteet sallitaa.
- o s o

Istutettava ja suojeltava alueen osa. Olevaa säilytyskelpoista
puustoa ei saa vahingoittaa eikä kaataa. Ainoastaan kasvilli-
suuden hoidon ja uudistamisen kannalta välttämättömät toimen-
piteet sallitaan.
- o o o

Istutettava alueen osa, jolle on istutettava vähintään 3 met-
rin mittaisia puita enintään 6 metrin välein.
- Rakennuskaavatie.
- Voimansiirtolinjaa varten varattu alueen osa.
- (1206:1)


Sulkeissa oleva lukusarja ilmaisee rakennuskorttelissa, miltä
autopaikkojen korttelialueelta autopaikat tulee osoittaa.
LPA-korttelialueella lukusarja osoittaa korttelin ja rakennus-
paikan, jonka autopaikoille alue on varattu.
- sr

Suojeltava rakennus.

1206

SIILINJÄRVI
KIRKONMÄKI
rakennuskaavan muutos

1:2000

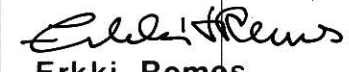Rakennuskaavan muutos: Korttelit 1204:3,1205,1206, rakennus- kaavatie- ja puistoalue Rakennuskaava: Korttelit 1204:3-4,1206 ja rakennus- kaavatiealue	Siilinjärvi 02.02.1988 Kaavoitus- ja mittauttoimisto  Erkki Remes Kaavoitusinsinööri
POHJAKARTTA TÄYTTÄÄ KAAVOITUSMITTAUSASE- TUksen 493/82 VAATIMUKSET KARTOITUS 1976 TÄYDENNETTY 1986 SIILINJÄRVI 02.01.87  ERKKI REMES KAAVOITUSINSINÖÖRI	SIILINJÄRVEN KUNNANVALTUUSTO HYVÄKSYNYT 27.06.1988 872  PÖYTÄKIRJANPITÄJÄ JUHO AINASOJA KUOPION LÄÄMINHALLITUS VAHVISTANUT 11.08.1988 PÄÄTÖS N:o 293 R