




MERKINTÖJEN SELITYKSET



Loma-asuntojen korttelialue.
Kullekin rakennuspaikalle saa rakentaa yhden yksiasun-
toisen lomarakennuksen sekä sauna- ja muita talous-
rakennuksia siten, että talousrakennusten lukumäärä on
enintään kaksi.

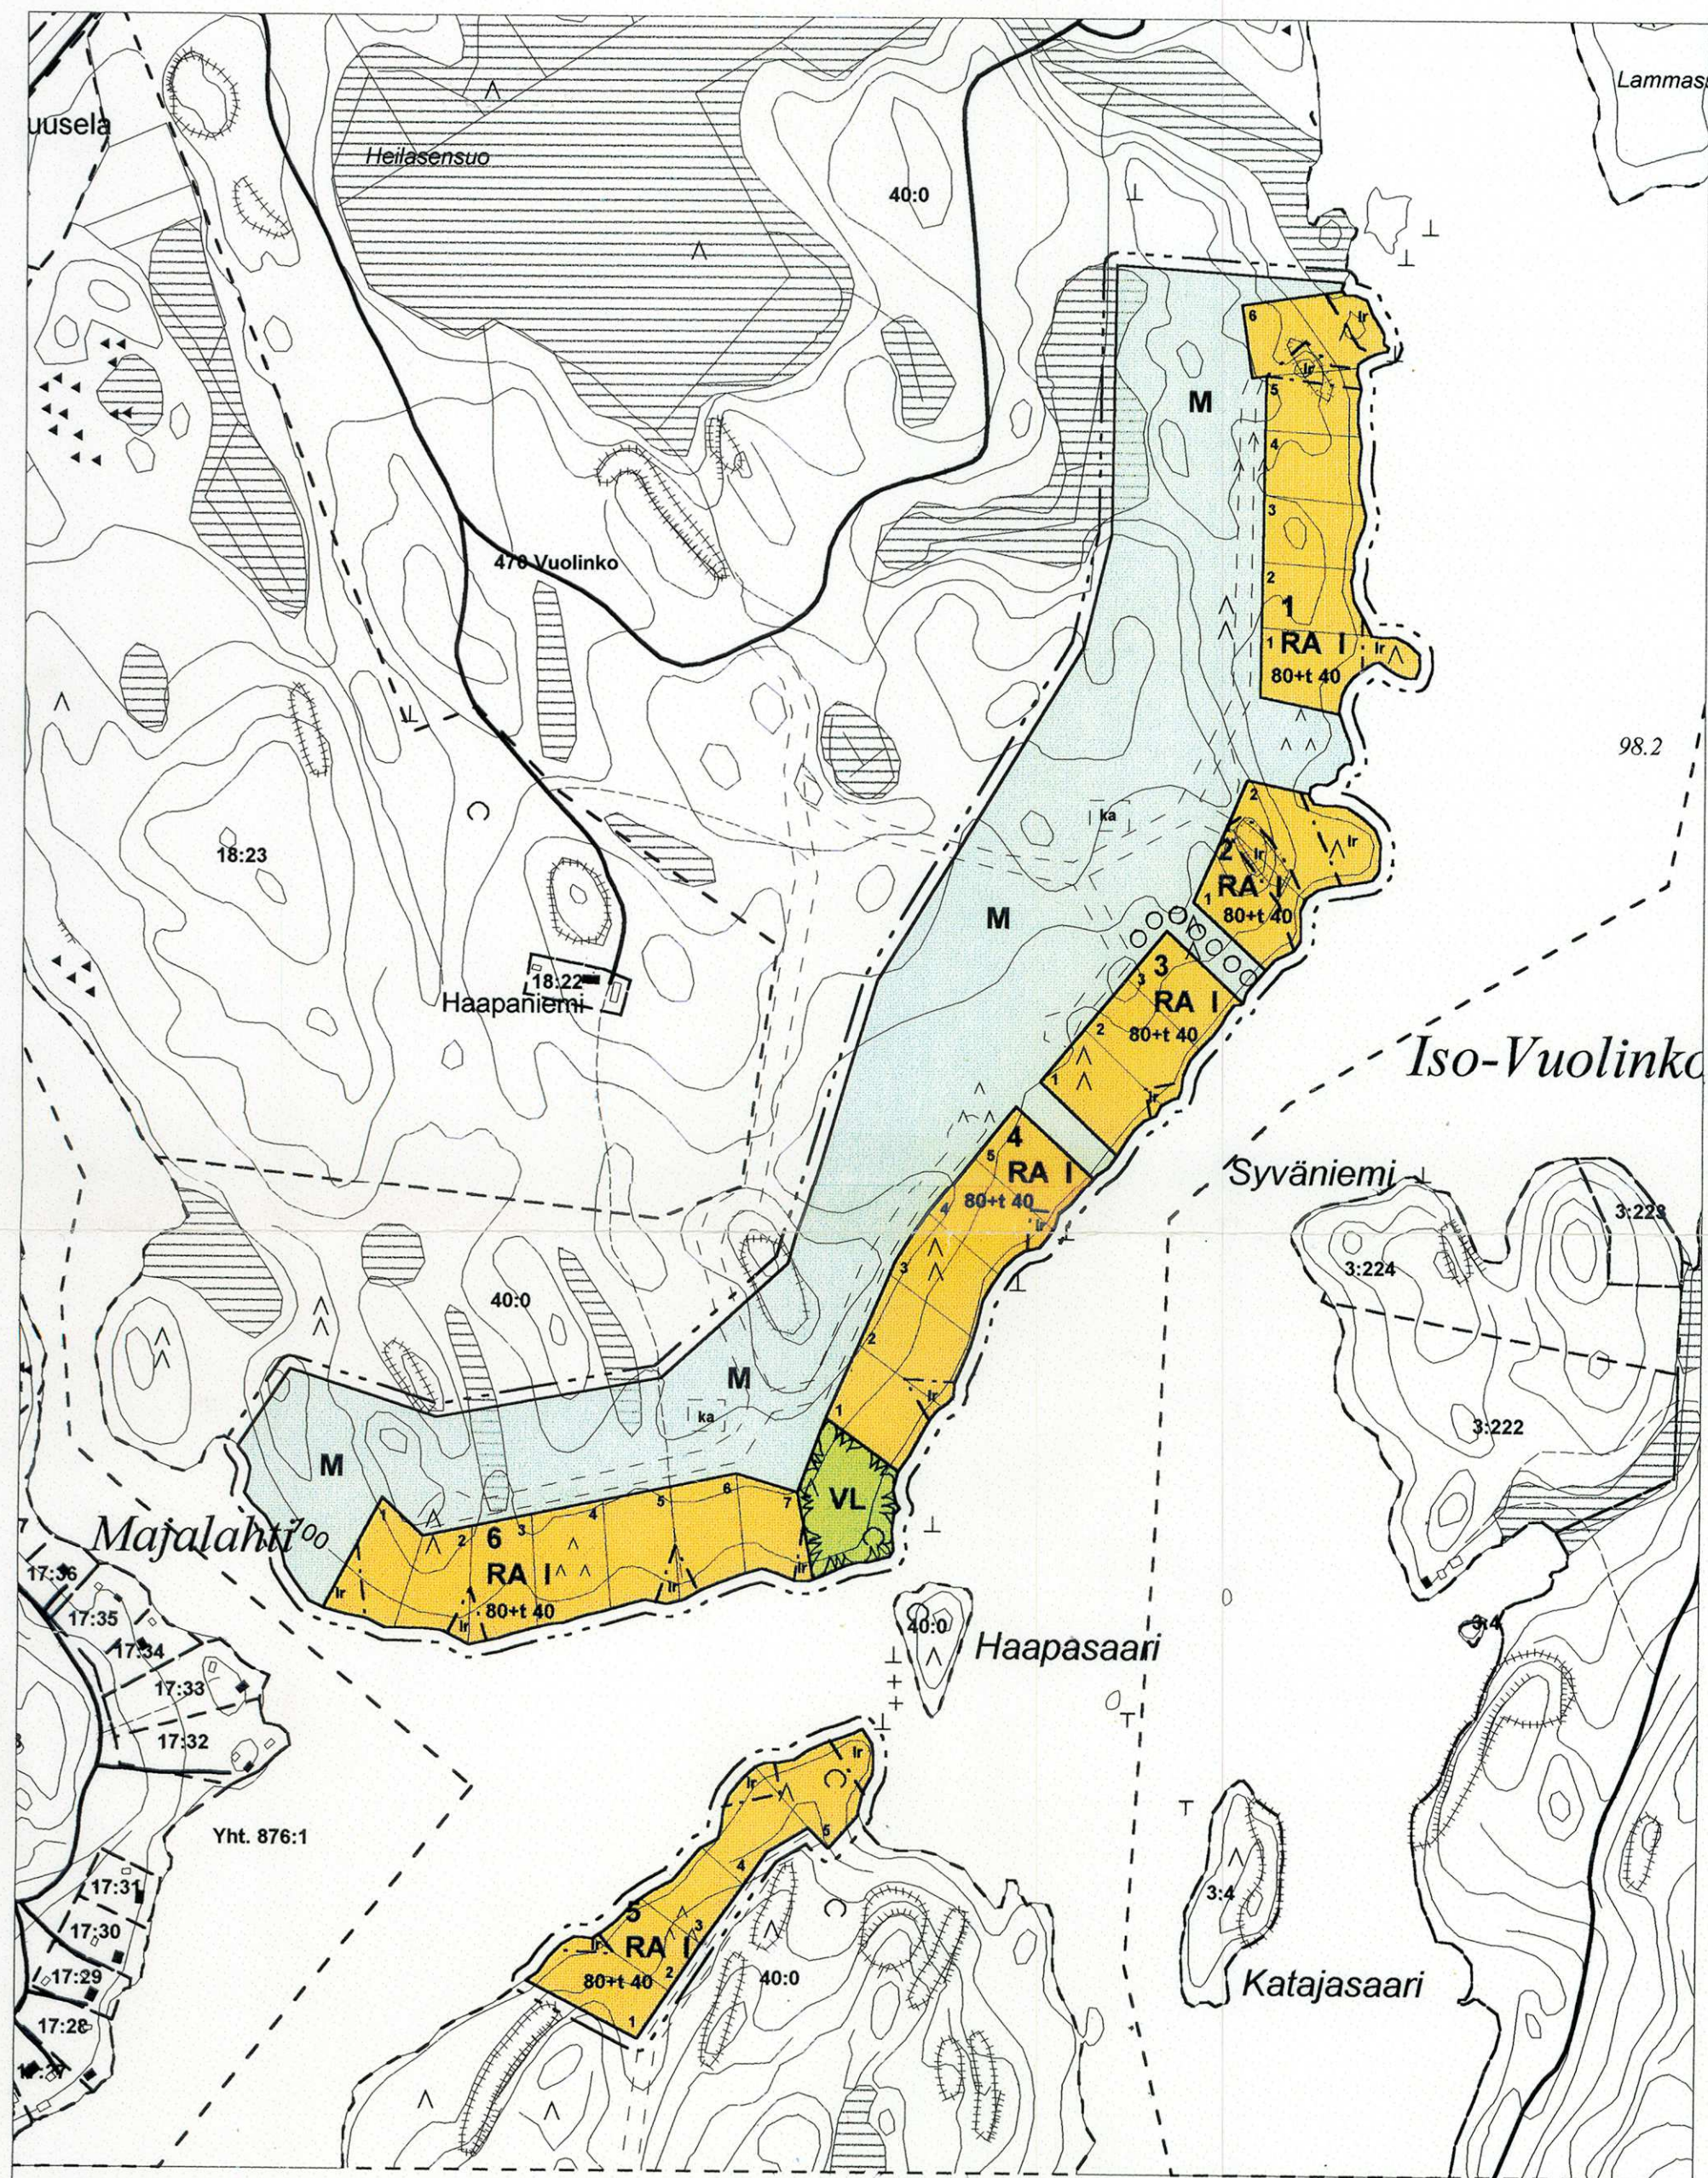


Lähivirkistysalue.
Alueen toteuttamisesta vastaa maanomistaja.



Maa- ja metsätalousalue.



3 m sen kaava-alueen ulkopuolella oleva viiva, jota vahvis-
taminen koskee.

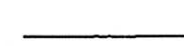

Korttelin, korttelinosan ja alueen raja.



Eri kaavamääräysten alaisten alueenosien välinen raja.



Ohjeellinen eri kaavamääräysten alaisten alueenosien välinen raja.



Ohjeellinen rakennuspaikan raja.

2

Korttelin numero.

2


Rakennuspaikan numero.

80+t40

Lukusarja osoittaa rakennuspaikkakohtaisen rakennusoikeuden.
Ensimmäinen luku ilmoittaa sallitun loma-asuntokerrosalan neliö-
metrimäärän ja toinen luku sallitun erillisten talousrakennusten
kerrosalan neliömetrimäärän.

I


Roomalainen numero osoittaa rakennusten, rakennuksen tai
sen osan suurimman sallitun kerrosluvun.

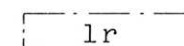

Luonnonmukaisena hoidettava rantavyöhyke.
Alueelle ei saa rakentaa.



Ohjeellinen tiealue.

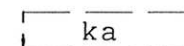

Ohjeellinen kaivonpaikka.



Ohjeellinen ulkoilureitti (latu).

Maastokartta 1:5 000
Pk 314202 C (osa)

Hyväksytty 25.1.1999

Hyväksytty Mikkelin maalauskunnan
valtuuston kokouksessa 31.1.2000
§ 6, todistaa:

Mikkelin mlk:ssa 24.2.2000

Tapio Hauvala
pöytäkirjanpitäjä

Mikkelin mlk
Vuolinko

KEKKOLAN RANTAKAAVA

22.12.1998 (korjattu 9.8.1999)