

TOIJALA

II kauppalanosan korttelien 41 ja 42, korttelin n^o 43 tonttien 4 ja 5 ja Hakanperän -, Järvelän -, Palkosen - ja Torkonteiden sekä Järveläntiehen liittyvien puistoalueiden asemakaavanmuutos.

ASEMAKAAVAMERKINNÄT JA -MÄÄRÄYKSET :

— · — · — · — 3m sen asemakaava -alueen ulkopuolella oleva viiva, jota vahvistaminen koskee.

— Korttelin ja korttelinosan raja

□ Rakennusala

→ Putkiviemäri

II Kauppalanosan numero

42 Korttelin numero

5 Tontin numero

PALKOSEN Kadun nimi

▨ Yleiselle jalankululle varattu katualue

▨ Yleiselle jalankululle varattu korttelin osa

▨ Istutettava tontin osa

I Roomalainen numero, joka osoittaa rakennuksen tai sen osan suurimman sallitun varsinaisen kerrosluvun


× Risti merkinnän päällä osoittaa merkinnän poistamista

Ao7 Atriumtalojen korttelialue, jolle saadaan sijoittaa enintään numeron osoittama määrä asuntoja.

Aik Yhdistettyjen liike- ja asuntokerrostalojen korttelialue

Ao Omakotirakennusten korttelialue

m Myymälän tai liikkeen rakennusala

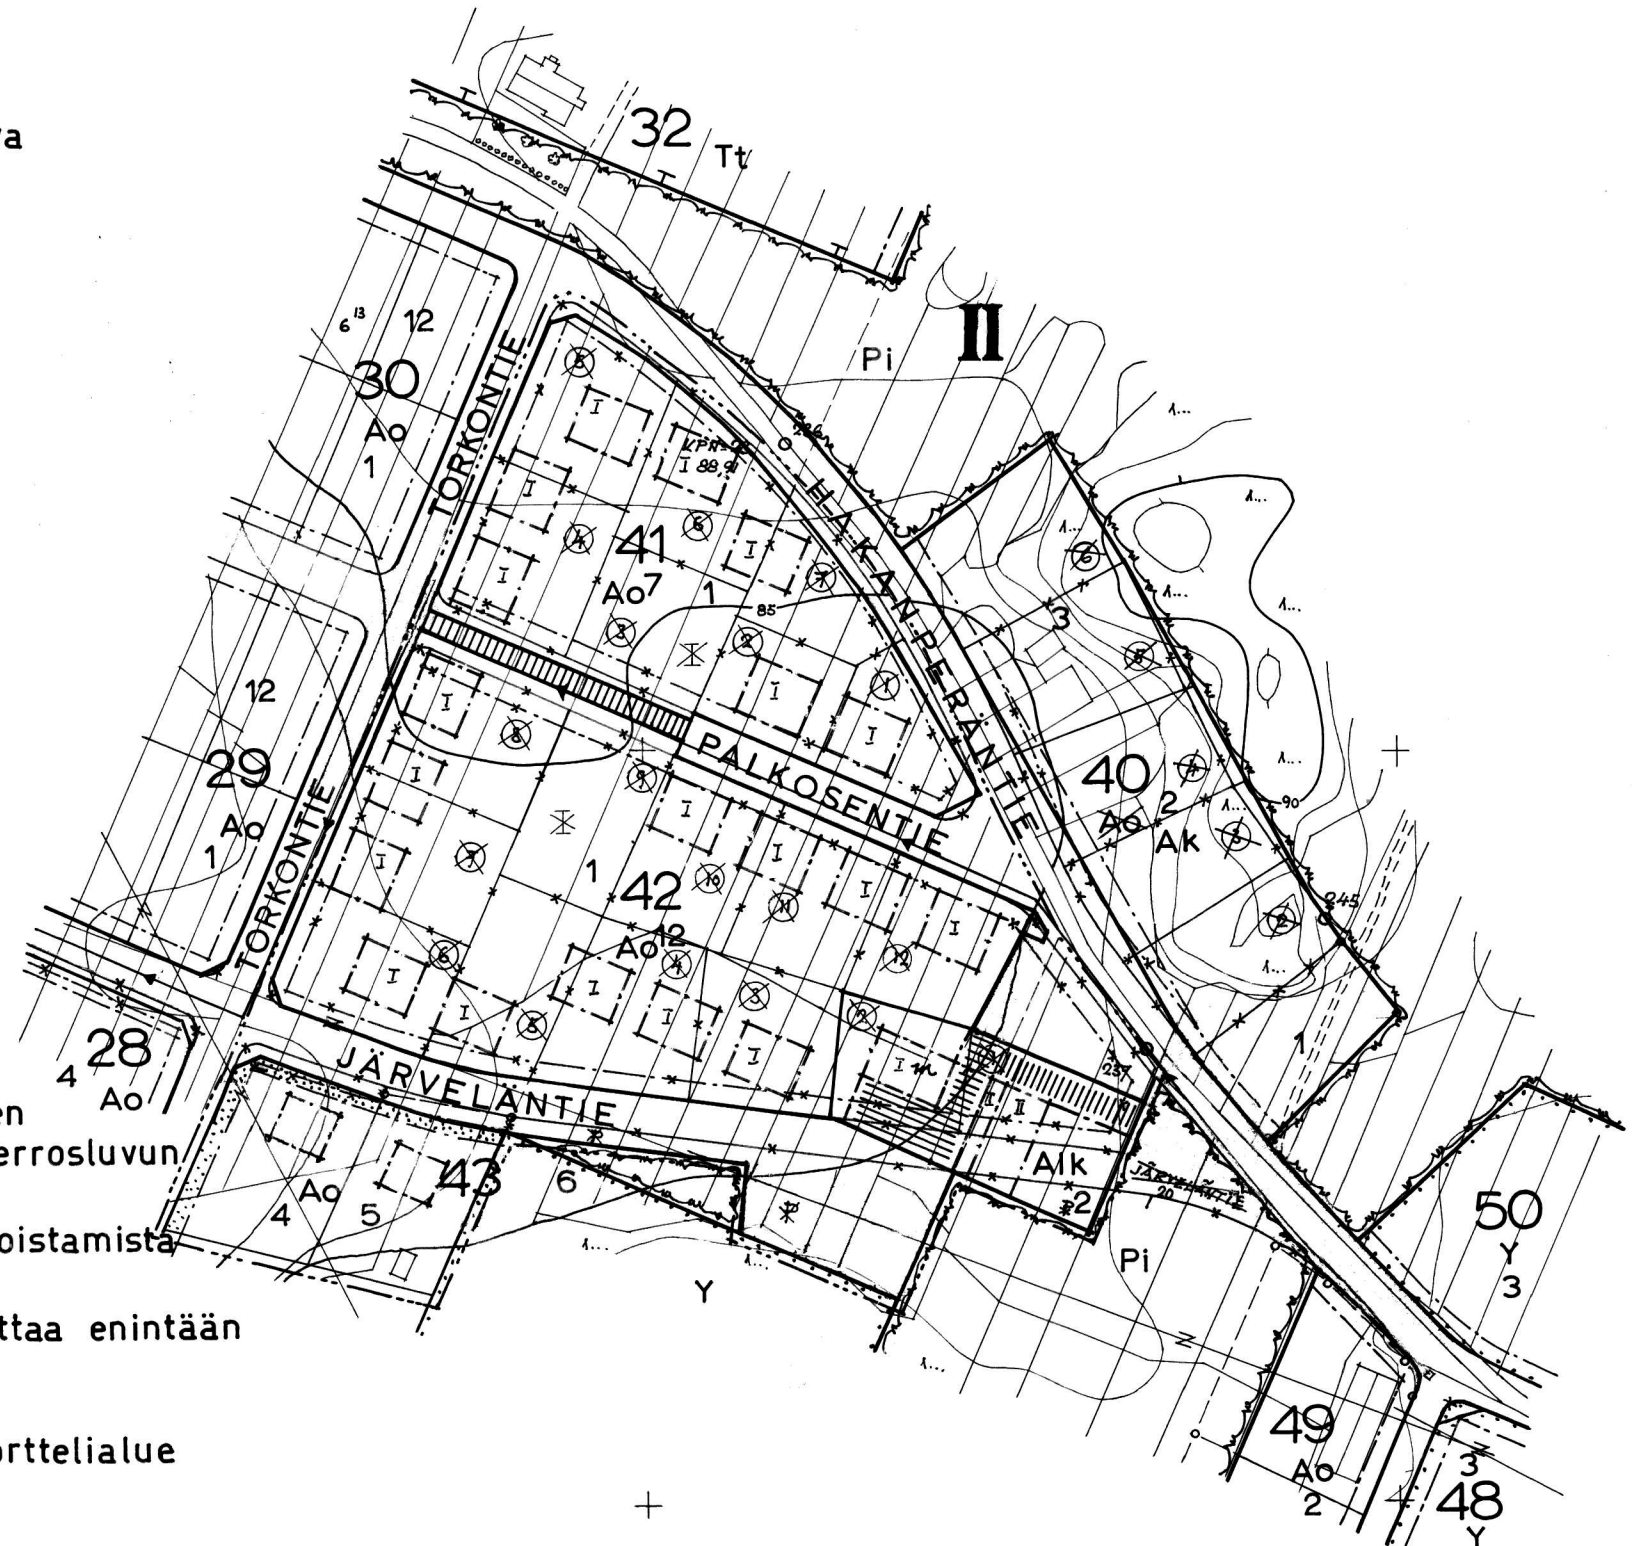

1:2000

TAMPEREELLA, 22/5-1963.

Niilo Hartikainen
NIILLO HARTIKAINEN, ARKKITEHTI SAFA