


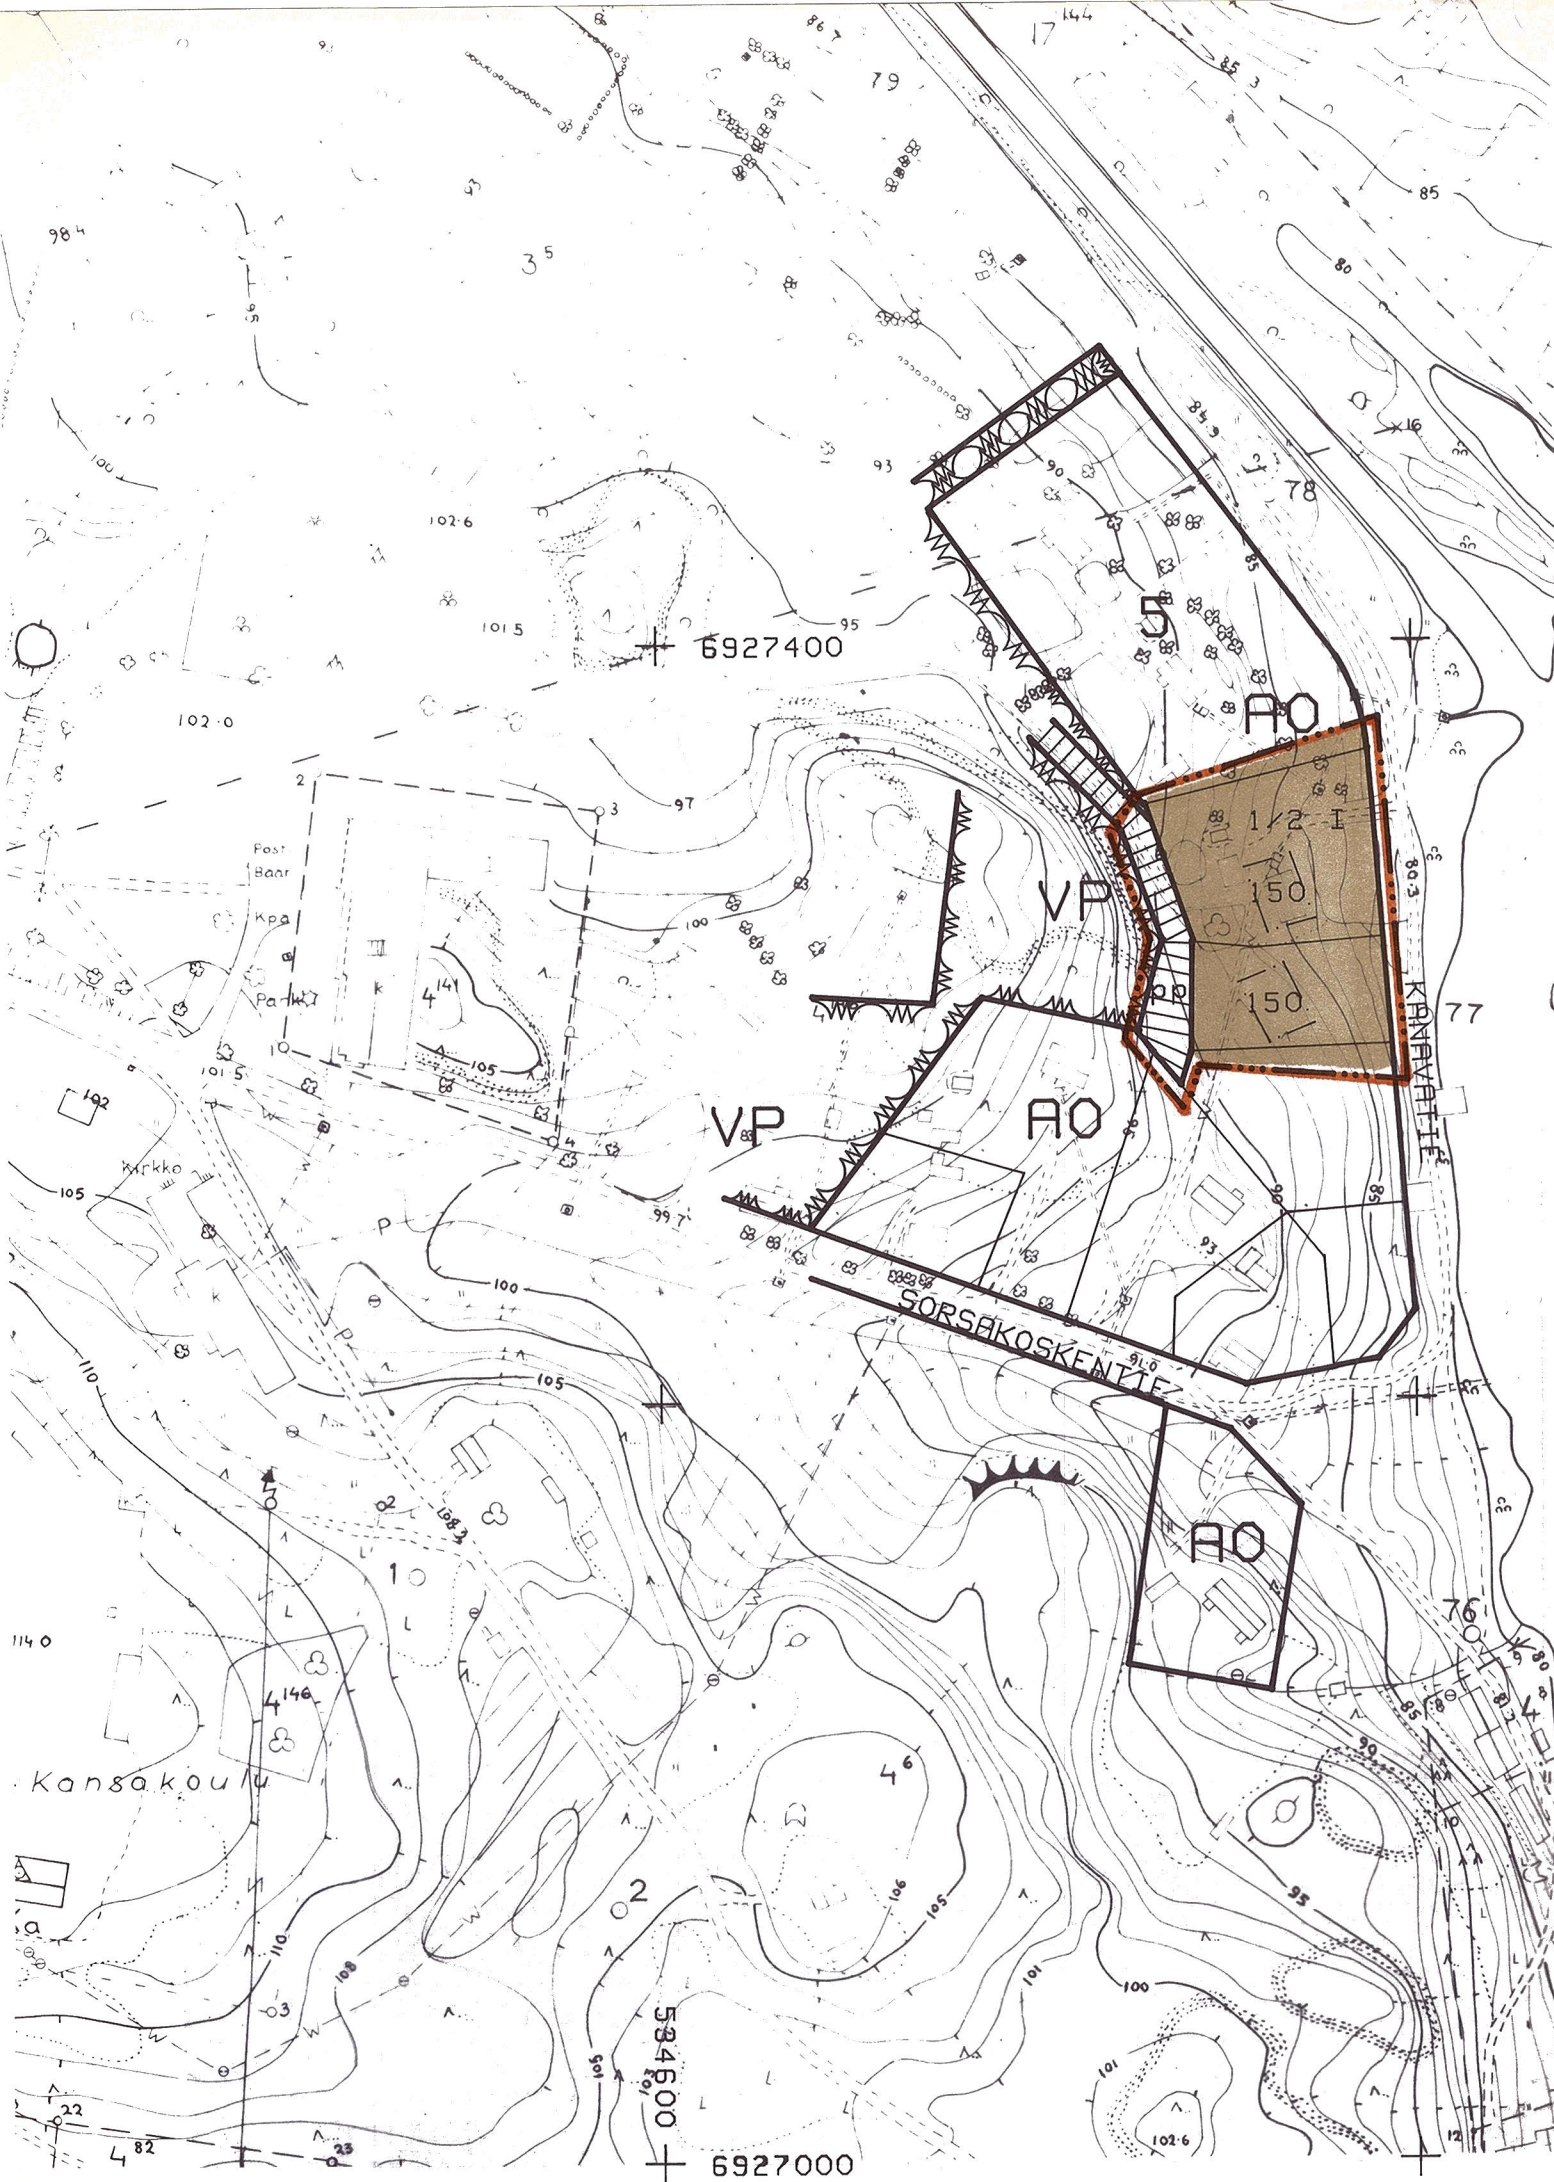

LEPPÄVIRTA

SORSAKOSKI

RAKENNUSKAAVAN MUUTOS, JOKA KOSKEE KORTTELIA 5.

MERKINTÖJENSELITYKSET JA RAKENNUSKAAVAMÄÄRÄYKSET:

- 3 M SEN KAAVA-ALUEEN ULKOPUOLELLA OLEVA VIIVA, JOTA VÄHISTÄMINEN KOSKEE.
- KORTTELIN, KORTTELINOSAN JA ALUEEN RAJA.
- ERI KAAVAMÄÄRÄYSTEN ALAISTEN ALUEENOSIEN VÄLINEN RAJA.
- OHJEELLINEN RAKENNUSPAIKAN RAJA.
- 5 KORTTELIN NUMERO.
- RAKENNUSPAIKAN NUMERO.
- KANAVATIE RAKENNUSKAAVATIE NIMI.
- 150 RAKENNUSOIKEUS KERROSALANELIOMETREINÄ.
- 1/2 IV MURTOLUKU ROOMALAISEN NUMERON EDESSÄ OSOITTAA, KUINKA SUUREN OSAN RAKENNUKSEN SUURIMMAN KERROKSEN ALASTA SAA KAAVASSA LUKUMÄÄRÄLTÄÄN MAINITTUJEN KERROSTEN ALAPUOLELLA OLEVASTA TILASTA KERROSLUVUN ESTÄMÄTTÄ KÄYTTÄÄ KERROSALAAN LASKETTAVAKSI TILAKSI.
- RAKENNUSALA.

Tämän rakennuskaavan muutoksen pohjakartta täyttää kaavoitusmittauksista ja kaavojen pohjakartoista annetun setuksen vaatimukset.
Leppävirralla 14 päivänä huhtikuuta 1993
kaavoitus- ja kiinteistöinsinööri Pentti Soininen

Tämä kaavakartta on Leppävirran kunnanvaltuuston 20 päivänä huhtikuuta 1993 217:ssä tekemän päätöksen mukainen.
Leppävirralla 28 päivänä huhtikuuta 1993
kunnansihteeri Mauri Häkkinen

AO

ERILLISPIENTALOJEN KORTTELIALUE.

UUDISRAKENNUKSET ON RAKENNETTAVA SITEN, ETTÄ NE SOPEUTUVAT YMPÄRISTÖÖN YMPÄRISTÖKUVAN KANNALTA TÄRKEIDEN RAKENNUSTEN KANSSA JULKISIVUN RAKENNUSAIKEEN, MITTA-SUHITEIDEN JA VÄRITYKSEN SUHTEEN.

pp

JALANKULULLE JA POLKUPYÖRÄILYLLE VARATTU TIE.

Leppävirralla 15 päivänä huhtikuuta 1993

Pentti Soininen

kaavoitus- ja kiinteistöinsinööri