


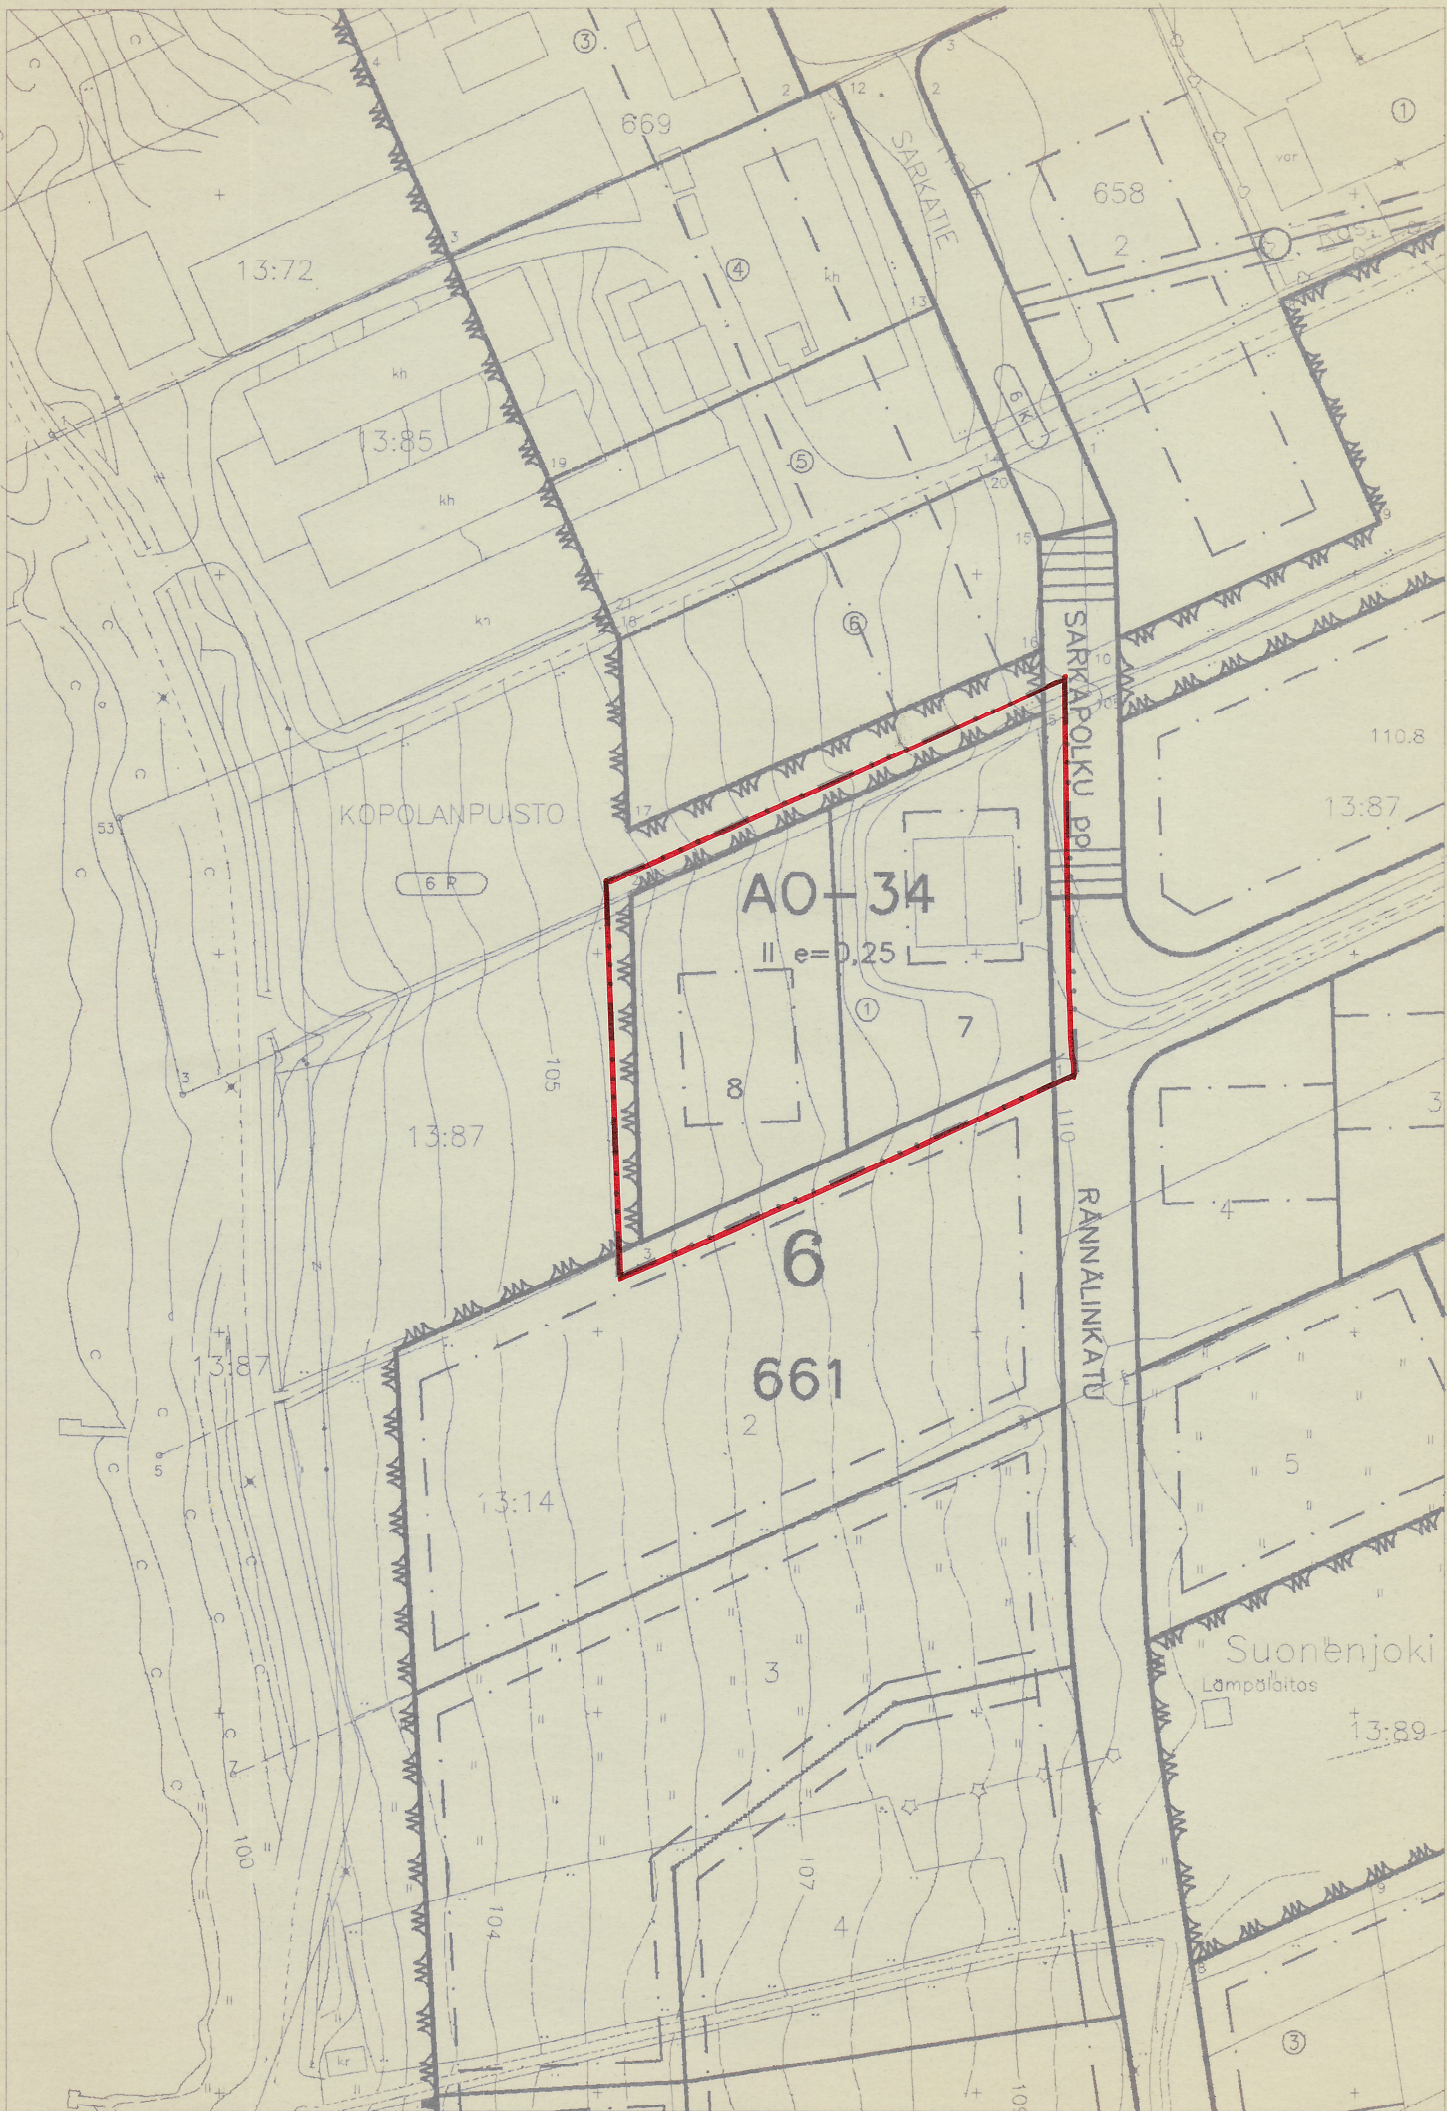

MERKKIEN SELITYKSET JA ASEMAKAAVAMÄÄRÄYKSET

- 3 m sen kaava-alueen ulkopuolella oleva viiva, jota vahvistaminen koskee.
- Korttelin, korttelinosan ja alueen raja.
- Eri kaavamääräysten alaisten alueenosien välinen raja.
- Ohjeellinen tontin raja.
- 6** Kaupunginosan numero.
- 661** Korttelin numero.
- SARKAPOLKU Kadun, katuaukion, torin tai puiston nimi.
- $e=0,25$ Tehokkuusluku eli kerrosalan suhde tontin pinta-alaan.
- Roomalainen numero osoittaa rakennusten, rakennuksen tai sen osan suurimman sallitun kerrosluvun.
- Rakennusala.
- AO-34** Erillispientalojen korttelialue. Rakentamattomat tontinosat, joita ei käytetä kulkuteinä eikä pysäköintiin ja jotka eivät ole säilyneet pääasiassa luonnontilassa, on istutettava yhte-näisesti. Tonteille tulee varata 2 autopaikkaa asuntoa kohti.

SUONENJOKI

6 . kaupunginosa

Asemakaavan muutos koskee: osaa korttelia 661
Asemakaavan muutoksella muodostuu: osa korttelista 661

Kaupunginhallitus on kokouksessaan	Ei alisteta ympäristökeskuksen
9.10.1995 § 283 kohdalla hyväk-	vahvistettavaksi.
synyt tämän asemakaavan.	
Suonenjoki	
Virallisesti	Säilytysnumero 18/6
SUONENJOEN KAUPUNGIN KAAVOITUS- JA MITTAUSTOIMISTO	
Pohjakartta on laadittu 24.6.1982 annetussa kaavoitusmittausasetuksessa	
säädetyllä tarkkuudella.	
Asemakaavan muutos laadittu 18.8.1995	
Mittakaava 1:1000	Kiinteistöinsinööri
	Veijo Turkki