


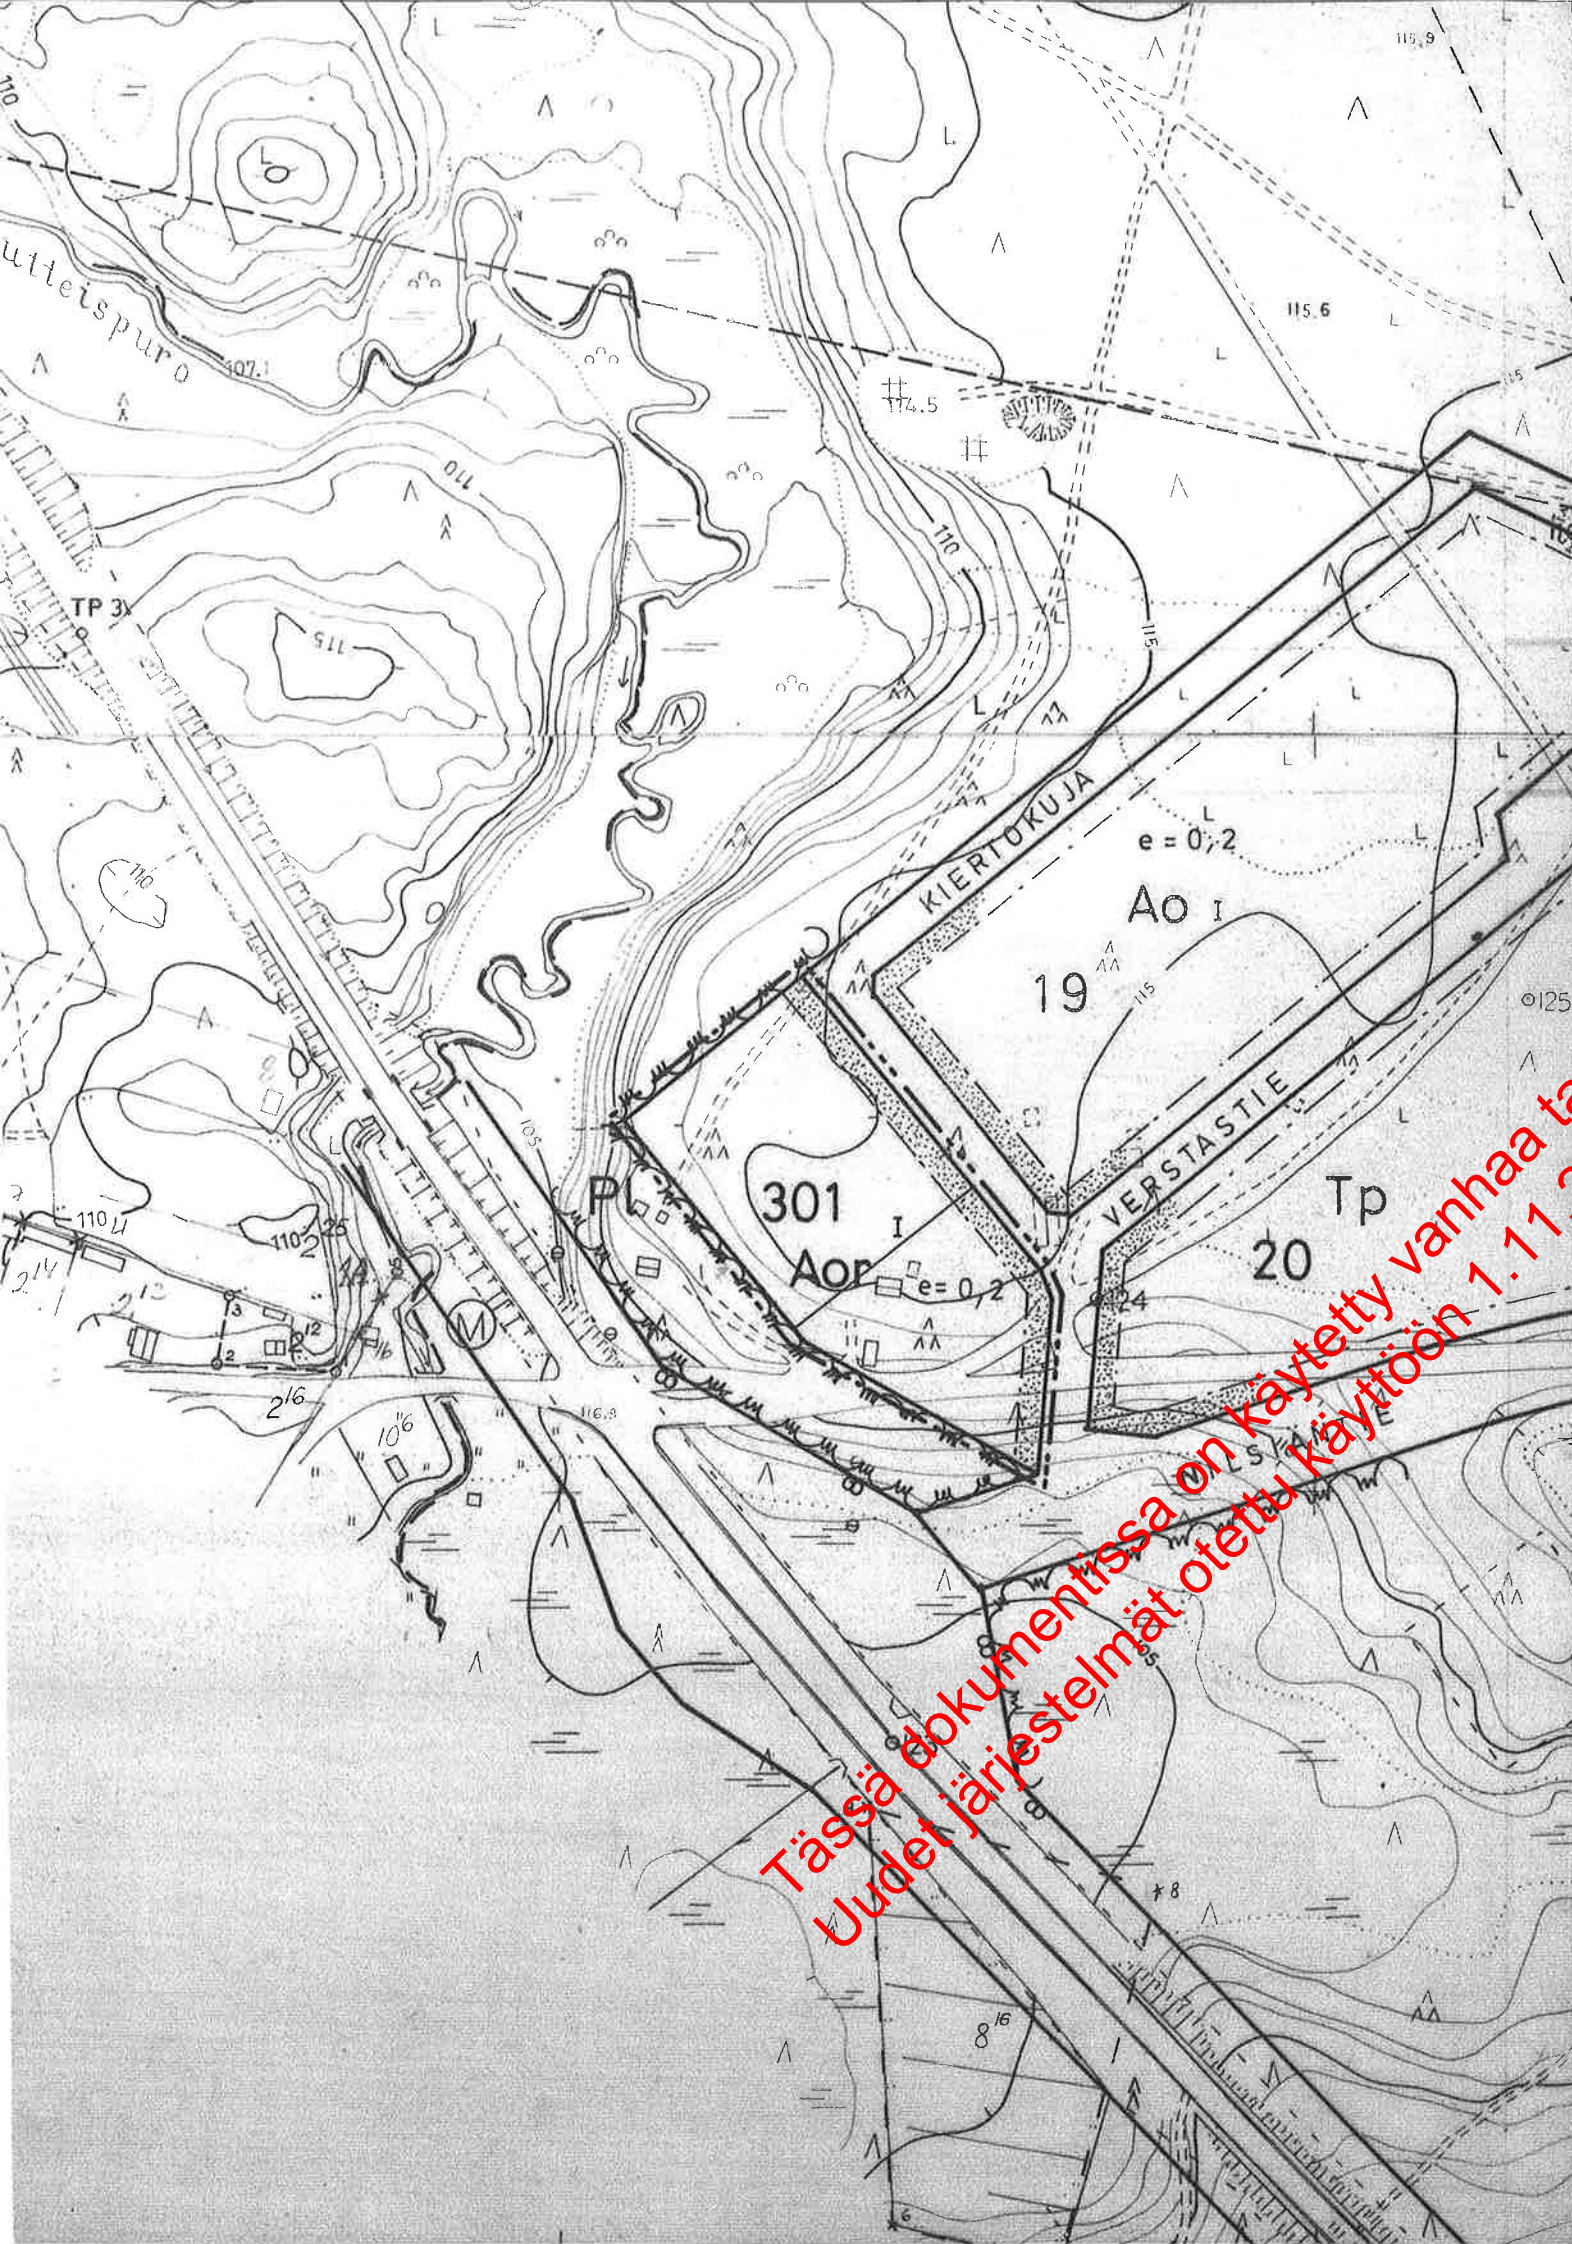

Merkintöjen selitykset ja rakennuskaavamääräykset:

- 3 metriä sen kaava-alueen ulkopuolella oleva viiva, jota vahvistaminen koskee.
- Korttelin, korttelinosan ja alueen raja.
- Ohjeellinen rakennuspaikan raja.
- Eri kaavamääräysten alaisten alueen osien välinen raja.

301

Korttelin numero

I

Roomalainen numero, joka osoittaa rakennusten, rakennuksen tai sen osan suurimman sallitun varsinaisen kerrosluvun.

$e = 0,2$

Tonttitheokkuusluku eli rakennuspaikan kerrosalan suhde rakennuspaikan pinta-alaan.



Tututtava rakennuspaikan osa.



Omakotirakennusten tai rivitalojen ja muiden kytkettyjen rakennusten korttelialue.

KV 27.08.1979

LH 12.10.1979



NILSIÄ

RAKENNUSKAAVAN MUUTOS KORTTELILLE 301

Kuopiossa huhtikuun 20. päivänä 1978.

Jaakko Laitinen
Jaakko Laitinen, arkkitehti, SAFA.

5162

Mk 1:2000
0 20 40 60 80 100