


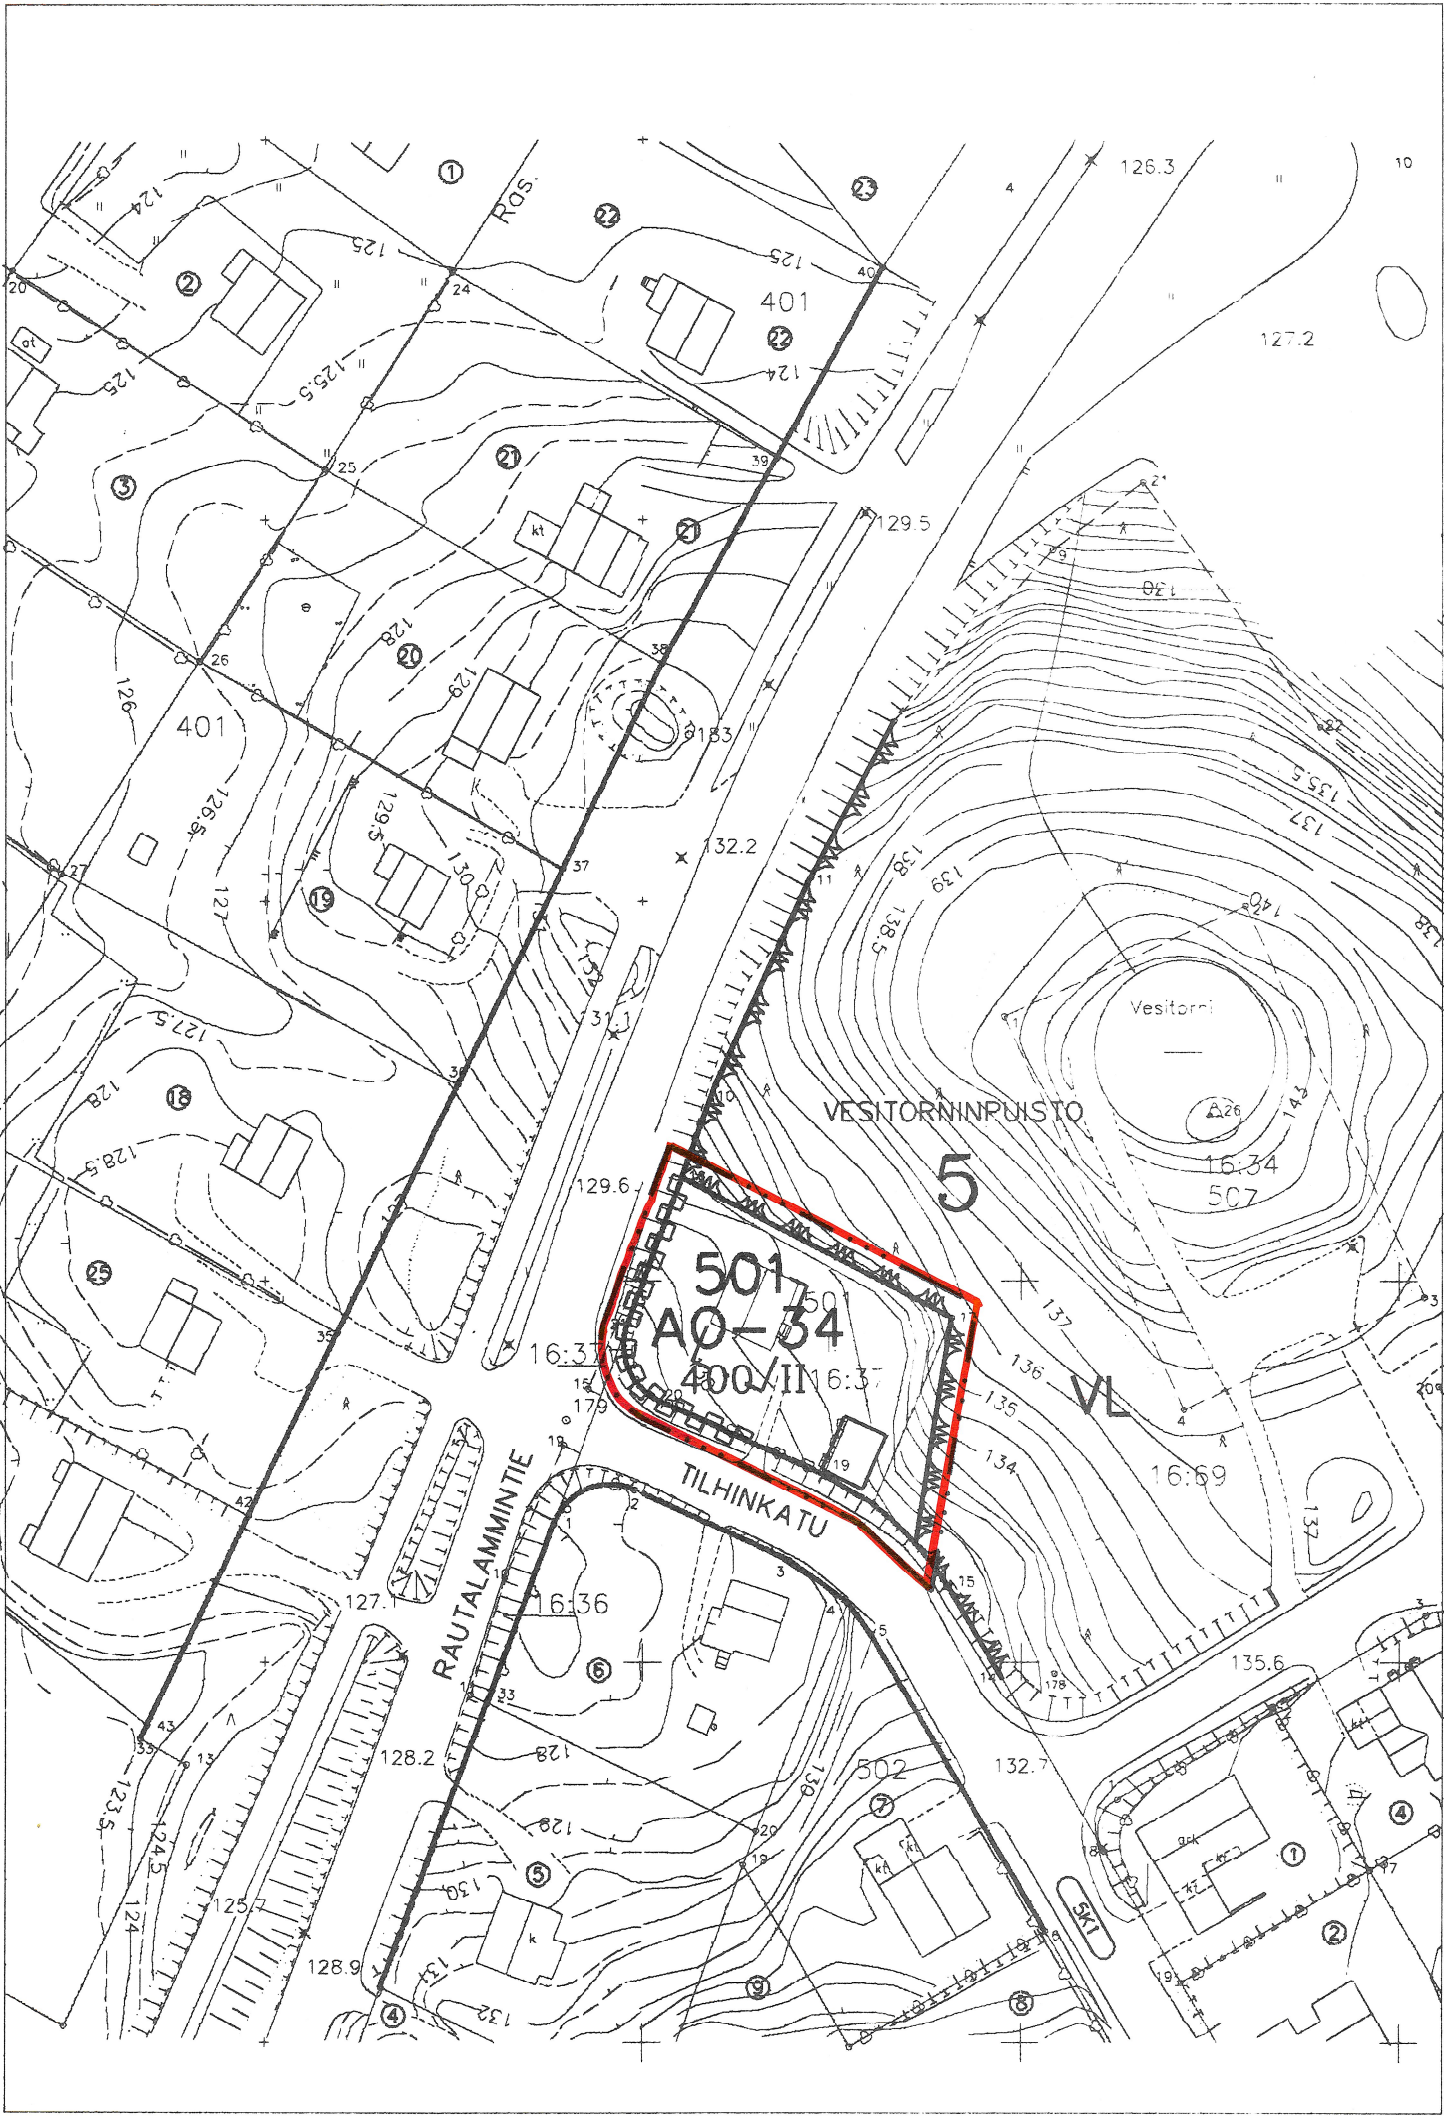

MERKKIEN SELITYKSET JA ASEMAKAAVAMÄÄRÄYKSET

- 3 m sen kaava-alueen ulkopuolella oleva viiva, jota vahvistaminen koskee.
- Korttelin, korttelinosan ja alueen raja.
- Eri kaavamääräysten alaisten alueenosien välinen raja.
- 5** Kaupunginosan numero.
- 501** Korttelin numero.
- 2** Tontin numero.
- 400** Rakennusoikeus kerrosalaneliömetreinä.
- II** Roomalainen numero osoittaa rakennusten, rakennuksen tai sen osan suurimman sallitun kerrosluvun.
- Rakennusala.
- Katualueen rajan osa, jonka kohdalta ei saa järjestää ajoneuvoliittymää.
- AO-34** Erillispientalojen korttelialue. Rakentamattomat tontinosat, joita ei käytetä kulkuteinä eikä pysäköintiin ja jotka eivät ole säilyneet pääasiassa luonnontilassa, on istutettava yhtenäisesti. Tontille tulee varata kaksi autopaikkaa asuntoa kohti.

SUONENJOKI

5 . kaupunginosa

Asemakaavan muutos koskee: korttelia 501
sekä puistoaluetta

Asemakaavan muutoksella muodostuu: kortteli 501

Kaupunginhallitus on kokouksessaan	
15.3.1993 § 140 kohdalla hyväk-	
synyt tämän asemakaavan.	
Suonenjoki	
Virallisesti	Säilytysnumero 16/5
SUONENJOEN KAUPUNGIN KAAVOITUS- JA MITTAUSTOIMISTO	
Pohjakartta on laadittu 24.6.1982 annetussa kaavoitusmittausasetuksessa	
säädetyllä tarkkuudella.	
Asemakaava laadittu	22.1.1993
Mittakaava 1:1000	Kiinteistöinsinööri Veijo Turkki