


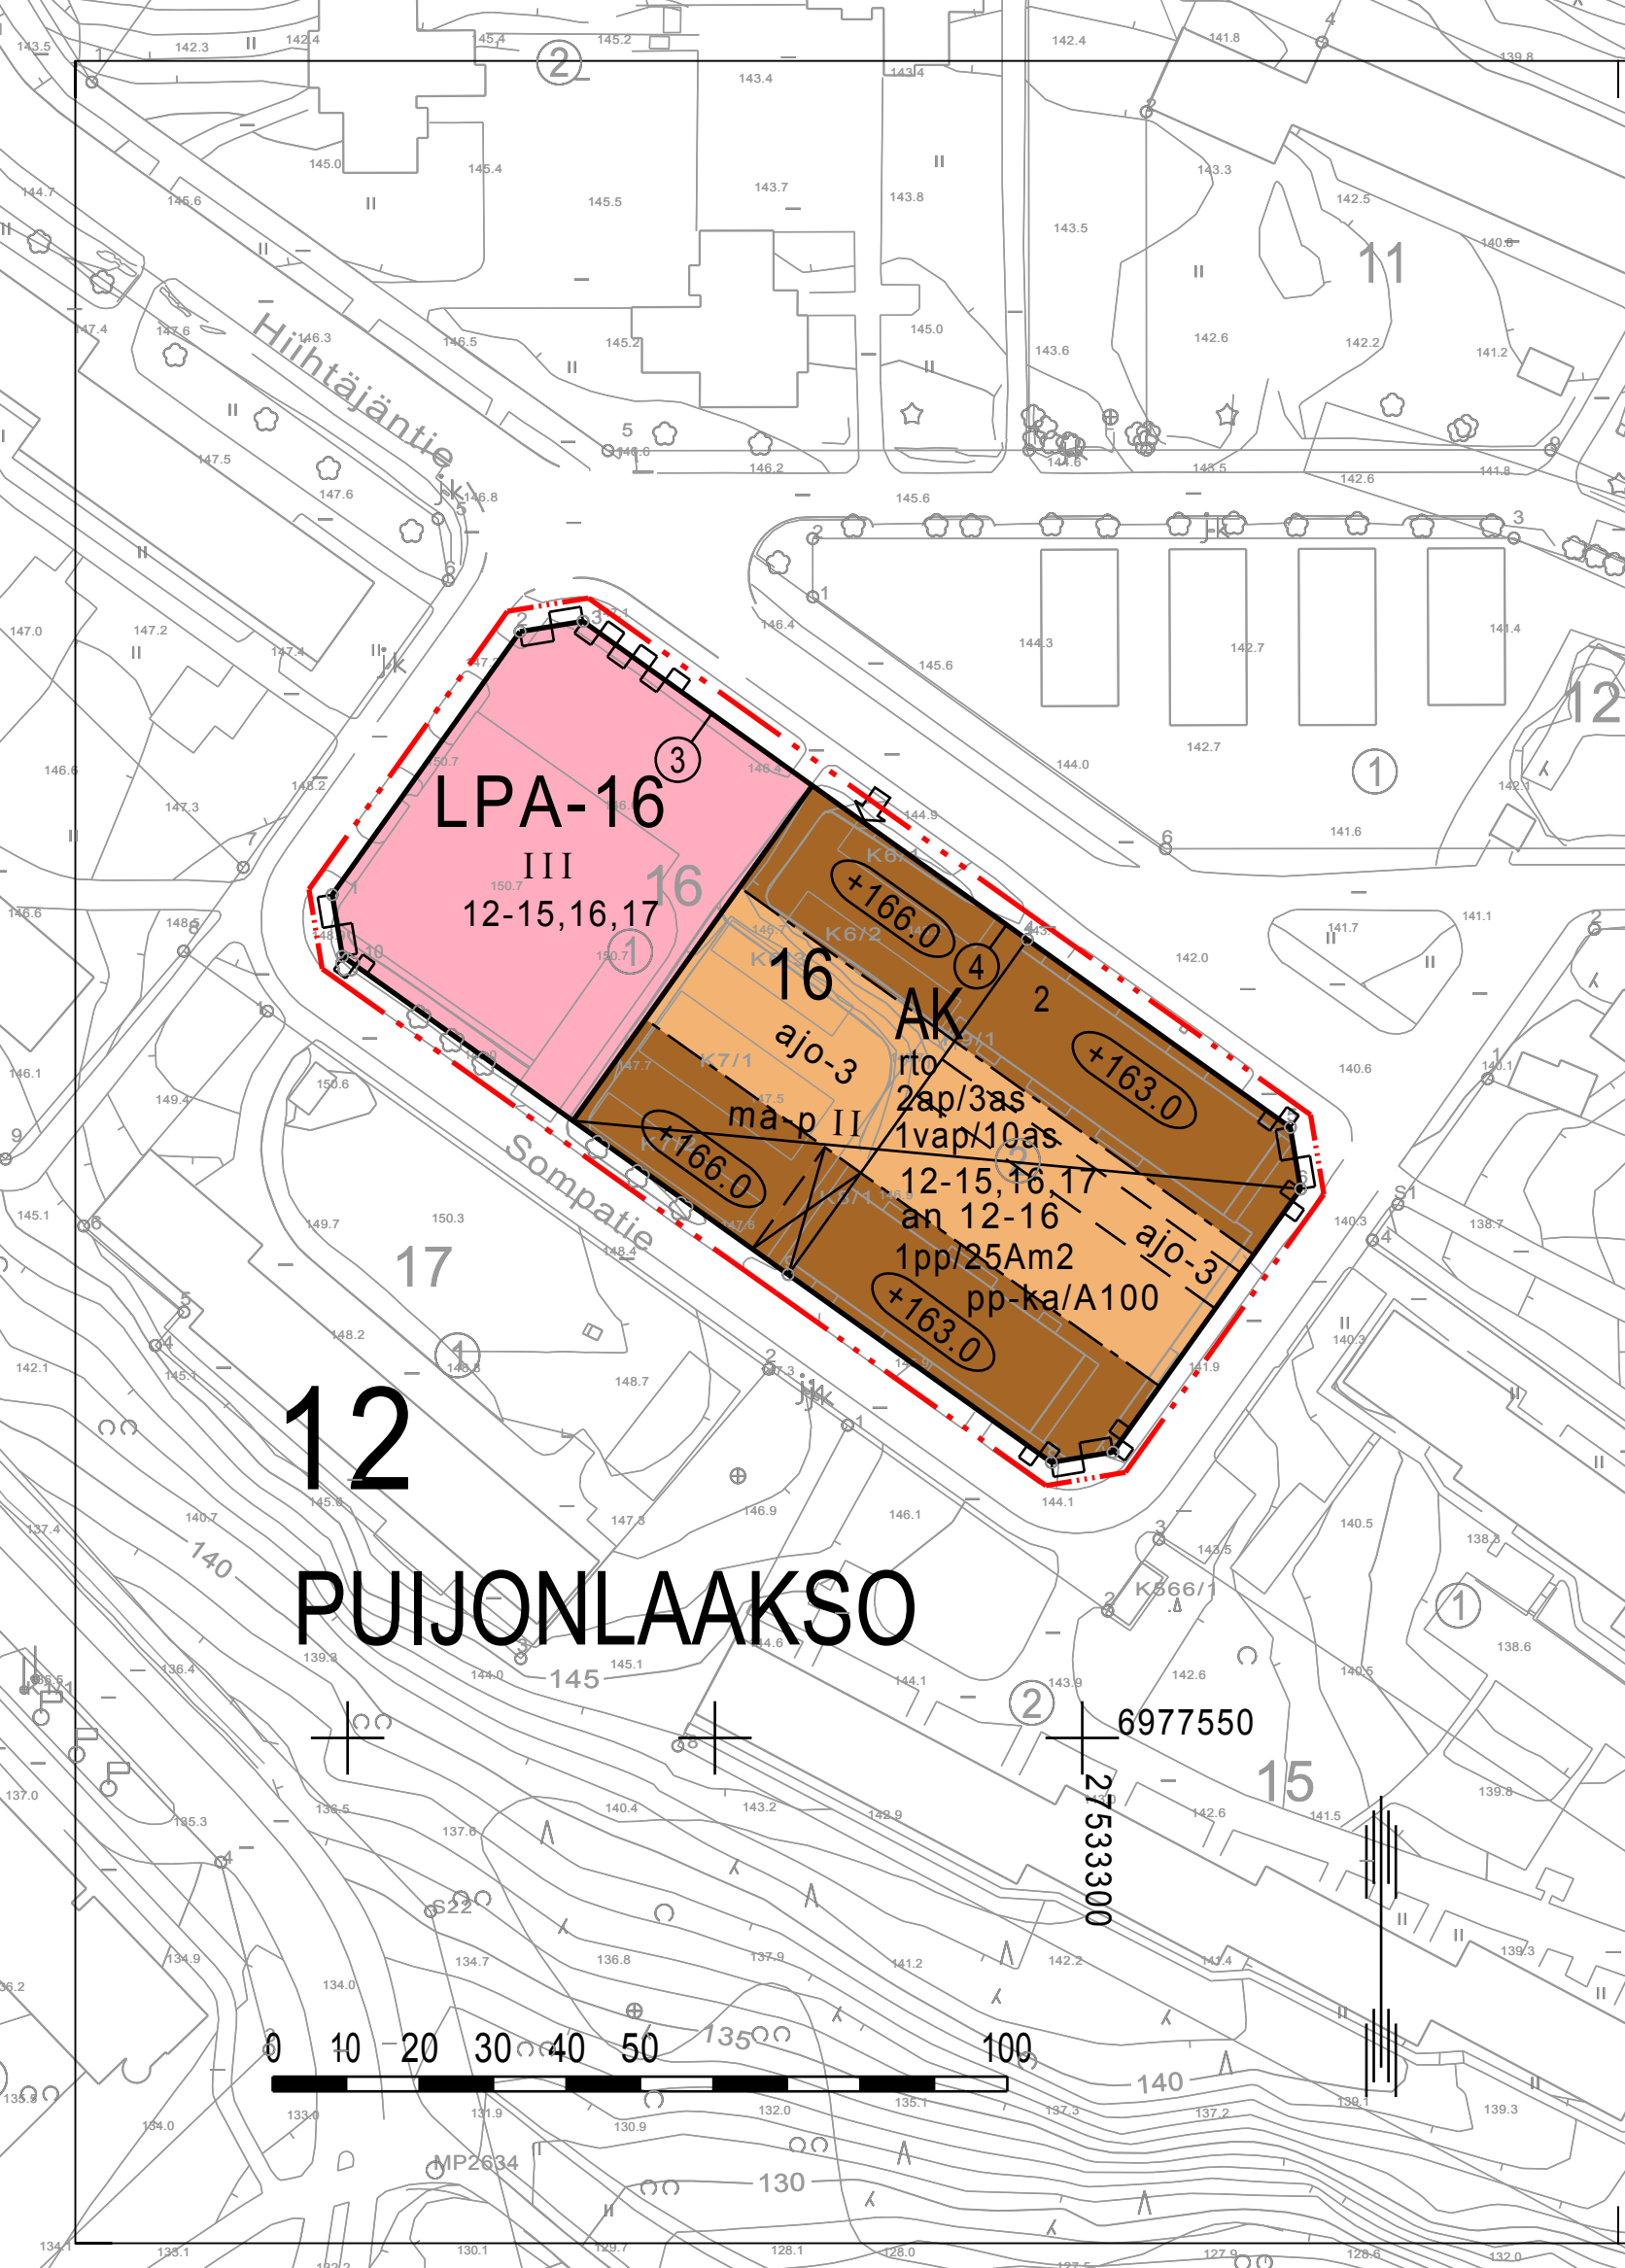

ASEMAKAAVAMERKINNÄT JA -MÄÄRÄYKSET

- AK

0020000
Asuinkerrostalojen korttelialue.
- LPA-16

0570023
Autopaikkojen korttelialue. Alueelle saa sijoittaa ajoneuvojen pysäköintipaikkoja.
- 0820000
3 m kaava-alueen rajan ulkopuolella oleva viiva.
- 0840000
Korttelin, korttelinosan ja alueen raja.
- 0850001
Eri kaavamääräysten alaisten alueenosien välinen raja.
- 0860001
Ohjeellinen eri kaavamääräysten alaisten alueenosien välinen raja.
- 4

0880001
Sitovan tonttijaon mukaisen tontin raja ja numero.
- 0890000
Ohjeellinen tontin/rakennuspaikan raja.
- 0910000
Kaupungin- tai kunnanosan numero.
- 12
PUI
16

0920000
Kaupungin- tai kunnanosan nimi.
- 2

0930000
Korttelin numero.
- II

0940000
Ohjeellisen tontin/rakennuspaikan numero.
- rto

1000000
Roomalainen numero osoittaa rakennusten, rakennuksen tai sen osan suurimman sallitun kerrosluvun.
- +163.0

1060027
Merkintä osoittaa, että alueelle on laadittu rakentamistapaohje.
- 1080000
Rakennuksen vesikaton ylimmän kohdan korkeusasema.
- 1130000
Rakennusala.

- ma-p

1220008
Alueen osa, jolle saa rakentaa maanalaisia pysäköintitiloja.
- X

1270000
Rakennukseen jätettävä kulkuaukko.
- ajo-3

1470013
Maanalainen ajoyhteys.
- 1580000
Ajoneuvoliittymän likimääräinen sijainti.
- 1590007
Katualueen rajan osa, jonka kohdalta ei saa järjestää ajoneuvoliittymää.
- 1pp/25Am2

1630036
Merkintä osoittaa, kuinka monta asutokerrosalaneliometriä kohti on rakennettava yksi polkupyöräpaikka.
- pp-ka/A100

1630038
Merkintä, jossa kauttaviivan jäljessä oleva luku osoittaa prosenteissa kuinka suuri osa tonttia varten vaadittavista asuinrakentamisen polkupyöräpaikoista tulee sijoittaa katettuun tilaan.
- 2ap/3as

1640000
Merkintä osoittaa, kuinka monta autopaikkaa asuntoa kohti on rakennettava.
- 1vap/10as

1640010
Merkintä osoittaa, kuinka monta asuntoa kohti on rakennettava yksi vierasautopaikka asunnoille muuten vaadittavien autopaikkojen lisäksi.
- 12-15,16,17

1650035
Numerot osoittavat kaupunginosan ja korttelit, joiden ajoneuvopaikkoja saa alueelle sijoittaa.
- an 12-16

1650036
Merkintä osoittaa mille kaavamerkinnällä tarkoitukseen varatulle alueelle tonttia varten vaadittavat ajoneuvopaikat tai osa niistä saadaan sijoittaa.

KUOPIO
ASEMAKAAVAN MUUTOS KOSKEE:
Kuopion kaupungin
12. kaupunginosan (Puijonlaakso)
korttelia 16

ASEMAKAAVAN MUUTOKSELLA JA
SITOVALLA TONTTIJAOLLA MUODOSTUU:
Kuopion kaupungin
12. kaupunginosan (Puijonlaakso)
korttelin 16 tontit 3 ja 4.

Asiakirja on allekirjoitettu koneellisesti Kuopion kaupungin asianhallintajärjestelmässä. Allekirjoituksen oikeellisuuden voi todentaa kirjaamosta.		
Asemakaavan voimaantulo		5.4.2018
Hyväksytty kaupungin valtuustossa 12.2.2018	HEIKKI VIENOLA hallintojohtaja	5.4.2018
Kuopion kaupunki Kaupunkisuunnittelupalvelut ASEMAKAAVOITUS	ULLA KORHONEN vs. Ulla Korhonen Asemakaavapäällikkö	30.11.2017 Suunn ST Piirt EK
Pohjakartha täyttää Maankäyttö- ja rakennuslain 54a §:n asettamat vaatimukset.	LAURI LYTSY Lauri Lytsy Kiinteistöinsinööri	Mk 1:1000 Asianro 145/2017 N:O 837