


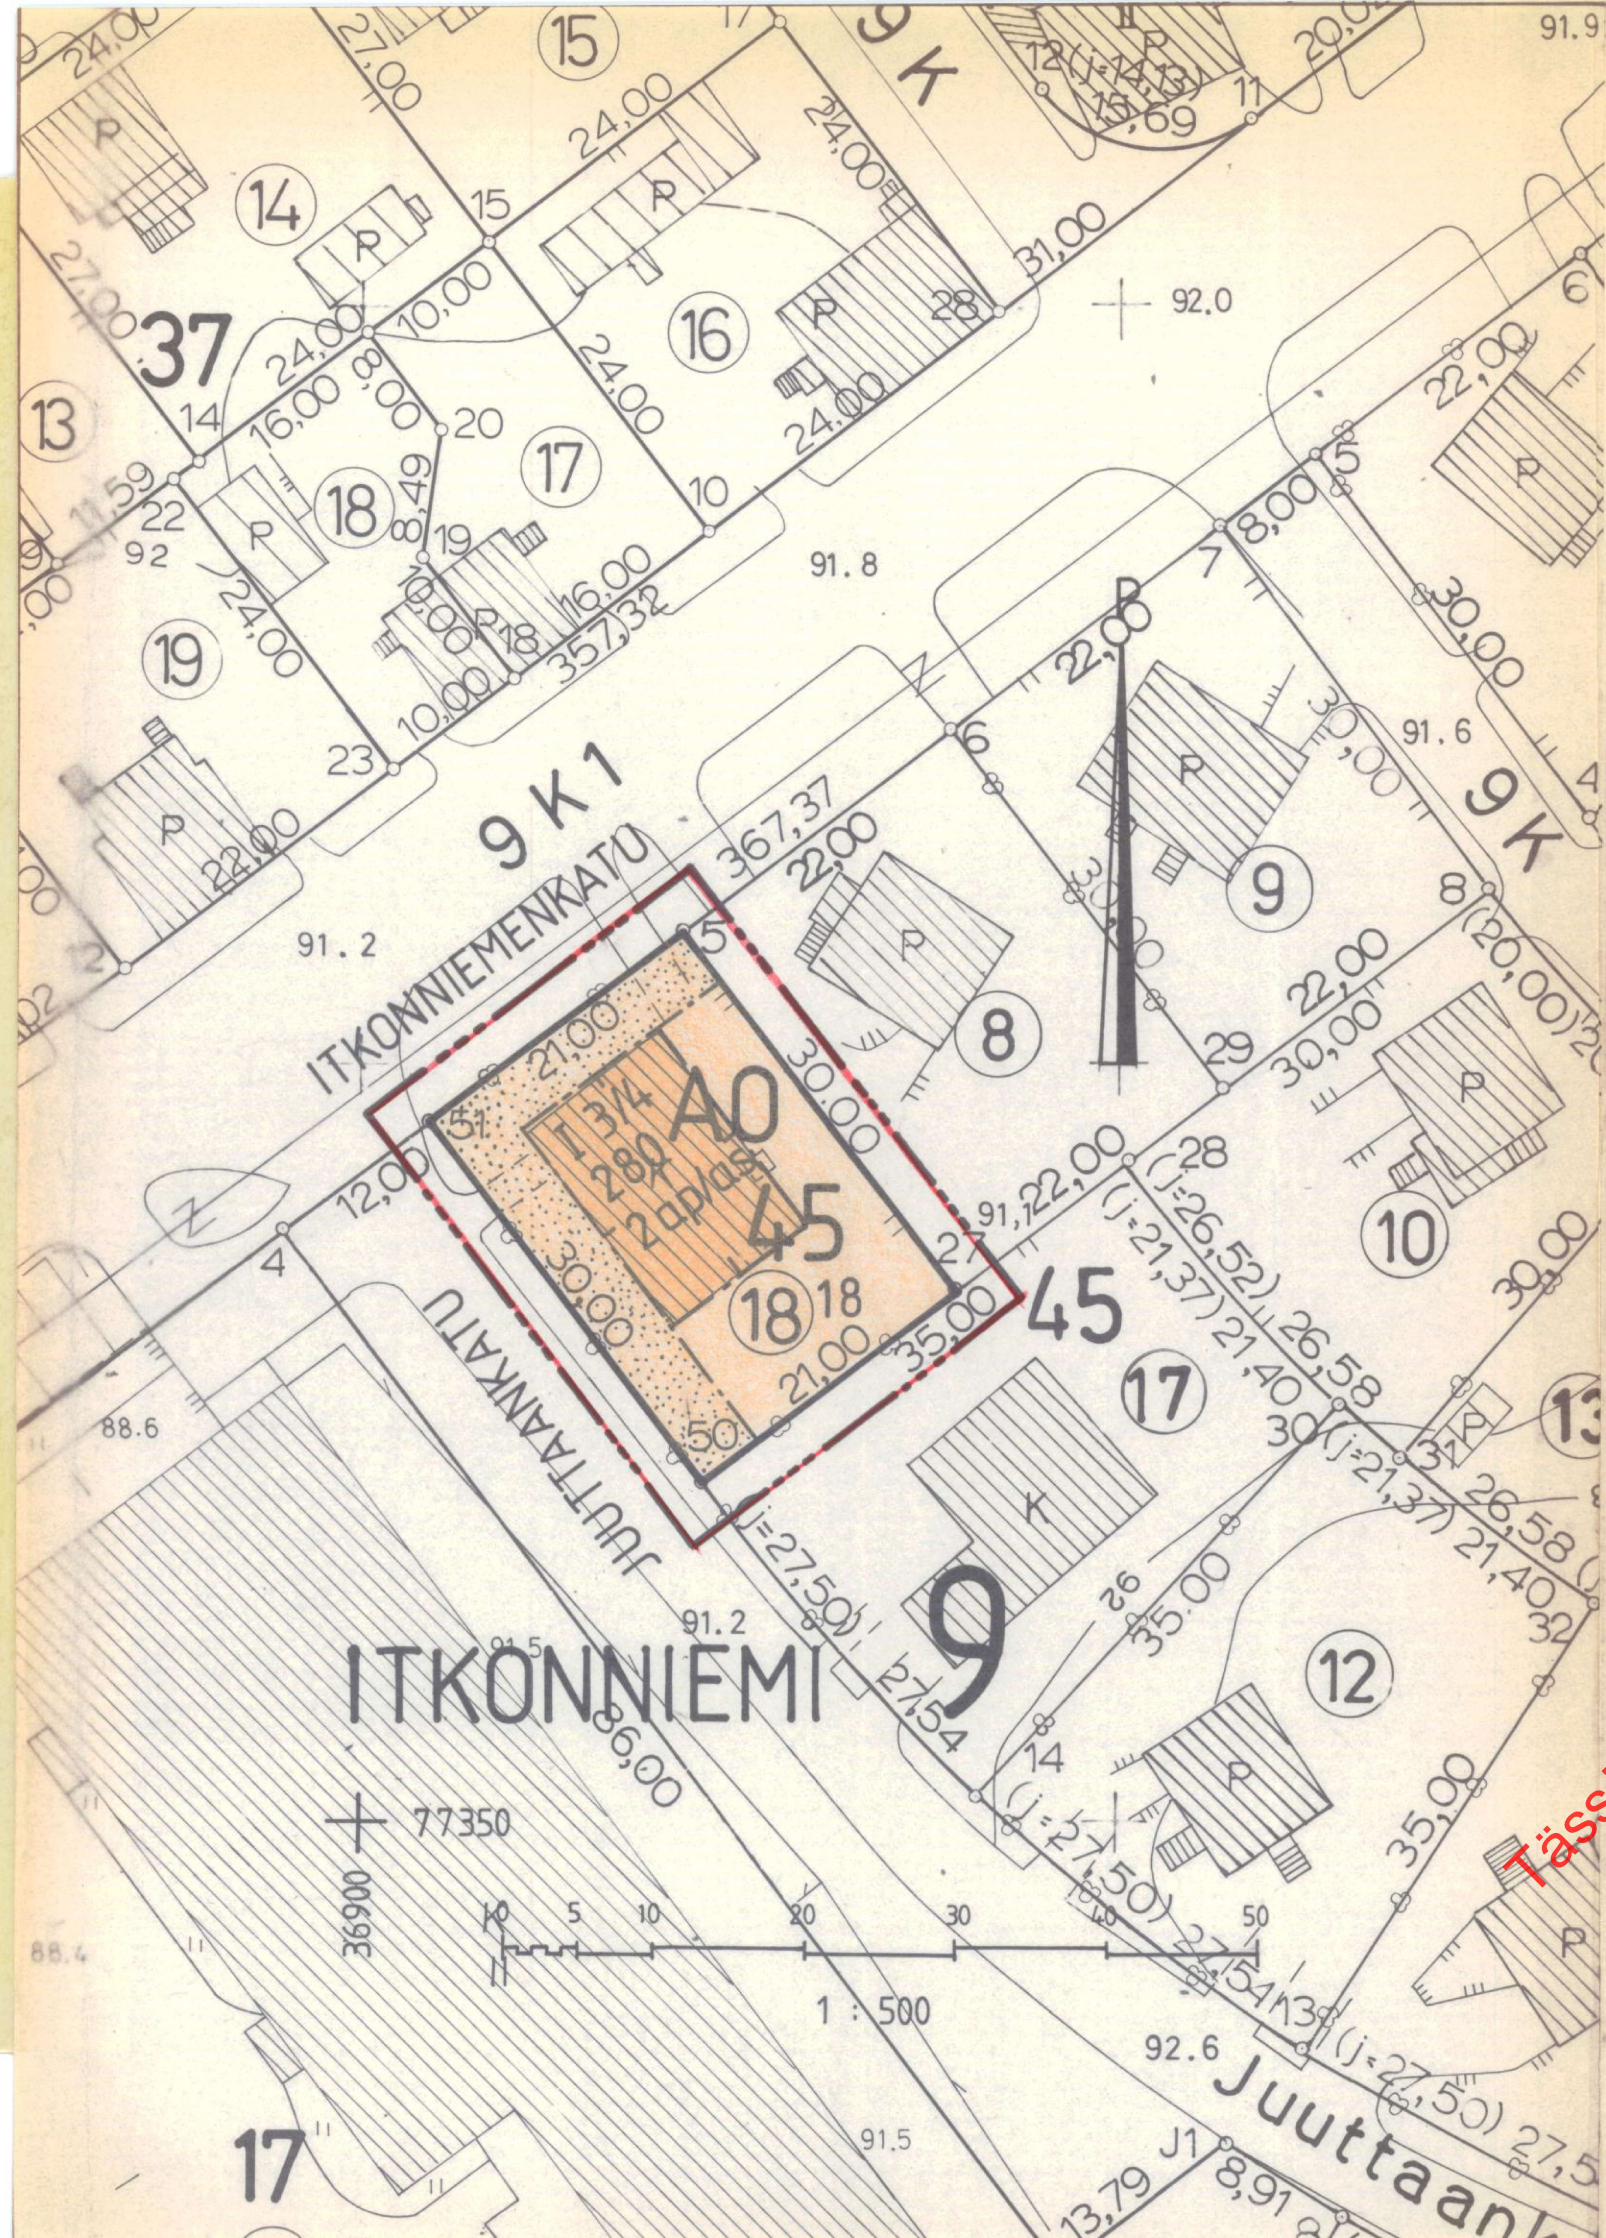

MERKINTÖJEN SELITYKSET JA ASEMAKAAVAMÄÄRÄYKSET

A0

Erillispienitalojen korttelialue

3 m sen kaava-alueen ulkopuolella oleva viiva, jota vahvistaminen koskee.

Korttelin raja

Eri kaavamääräysten alaisten alueen osien välinen raja

9

Kaupunginosan numero

ITKONNI

Kaupunginosan nimi

45

Korttelin numero

18

Tontin numero

ITKONNIEMI

Kadun, katuaukion, torin tai puiston nimi

I

Roomalainen numero osoittaa rakennusten, rakennuksen tai sen osan suurimman sallitun kerrosluvun.

3/4

Murtoluku roomalaisen numeron jäljessä osoittaa, kuinka suuren osan rakennuksen suurimman kerroksen alasta saa kaavassa lukumäärältään mainittujen kerrosten yläpuolella olevasta tilasta kerrosluvun estämättä käyttää kerrosalaan laskettavaksi tilaksi.

280


Rakennusoikeus kerrosalaneliömetreinä

2 ap/as

Merkintä osoittaa kuinka monta autopaikkaa asuntoa kohti on rakennettava.

Rakennusala

Istutettava alueen osa

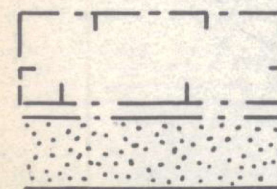

KUOPIO

ASEMAKAAVANMUUTOS

9. KAUPUNGINOSA ITKONNIEMI

KORTTELI 45

TONTTI 18

Kuopion kaupunginvaltuusto on kokouksessaan 26.9.1983 §:n 318 kohdalla hyväksynyt tämän asemakaavanmuutoksen.

Kuopio 12.10.1983

Mikko Aro
II kaupunginsihteeri

Vahvistettu ympäristöministeriön päätöksellä n:o 3542/524/83 11.11.1983

Säilytys

437

Pohjakartta on laadittu kaavojen pohjakartoista 4.2.1960 annetussa asetuksessa säädetyllä tarkkuudella. Karttoitus on suoritettu v. 1952 ja täydennyskarttoitus v. 1983.

Kaupungingeodeetti

Risto Kersalo

72/83 Ial Kuopion kaupungin tekninen virasto KAAVOITUSOSASTO

Pvm 17.6.1983

MK 1:500

Suunn MM

Piirt. EK

kuopio-kaavoitusarkkitehti