


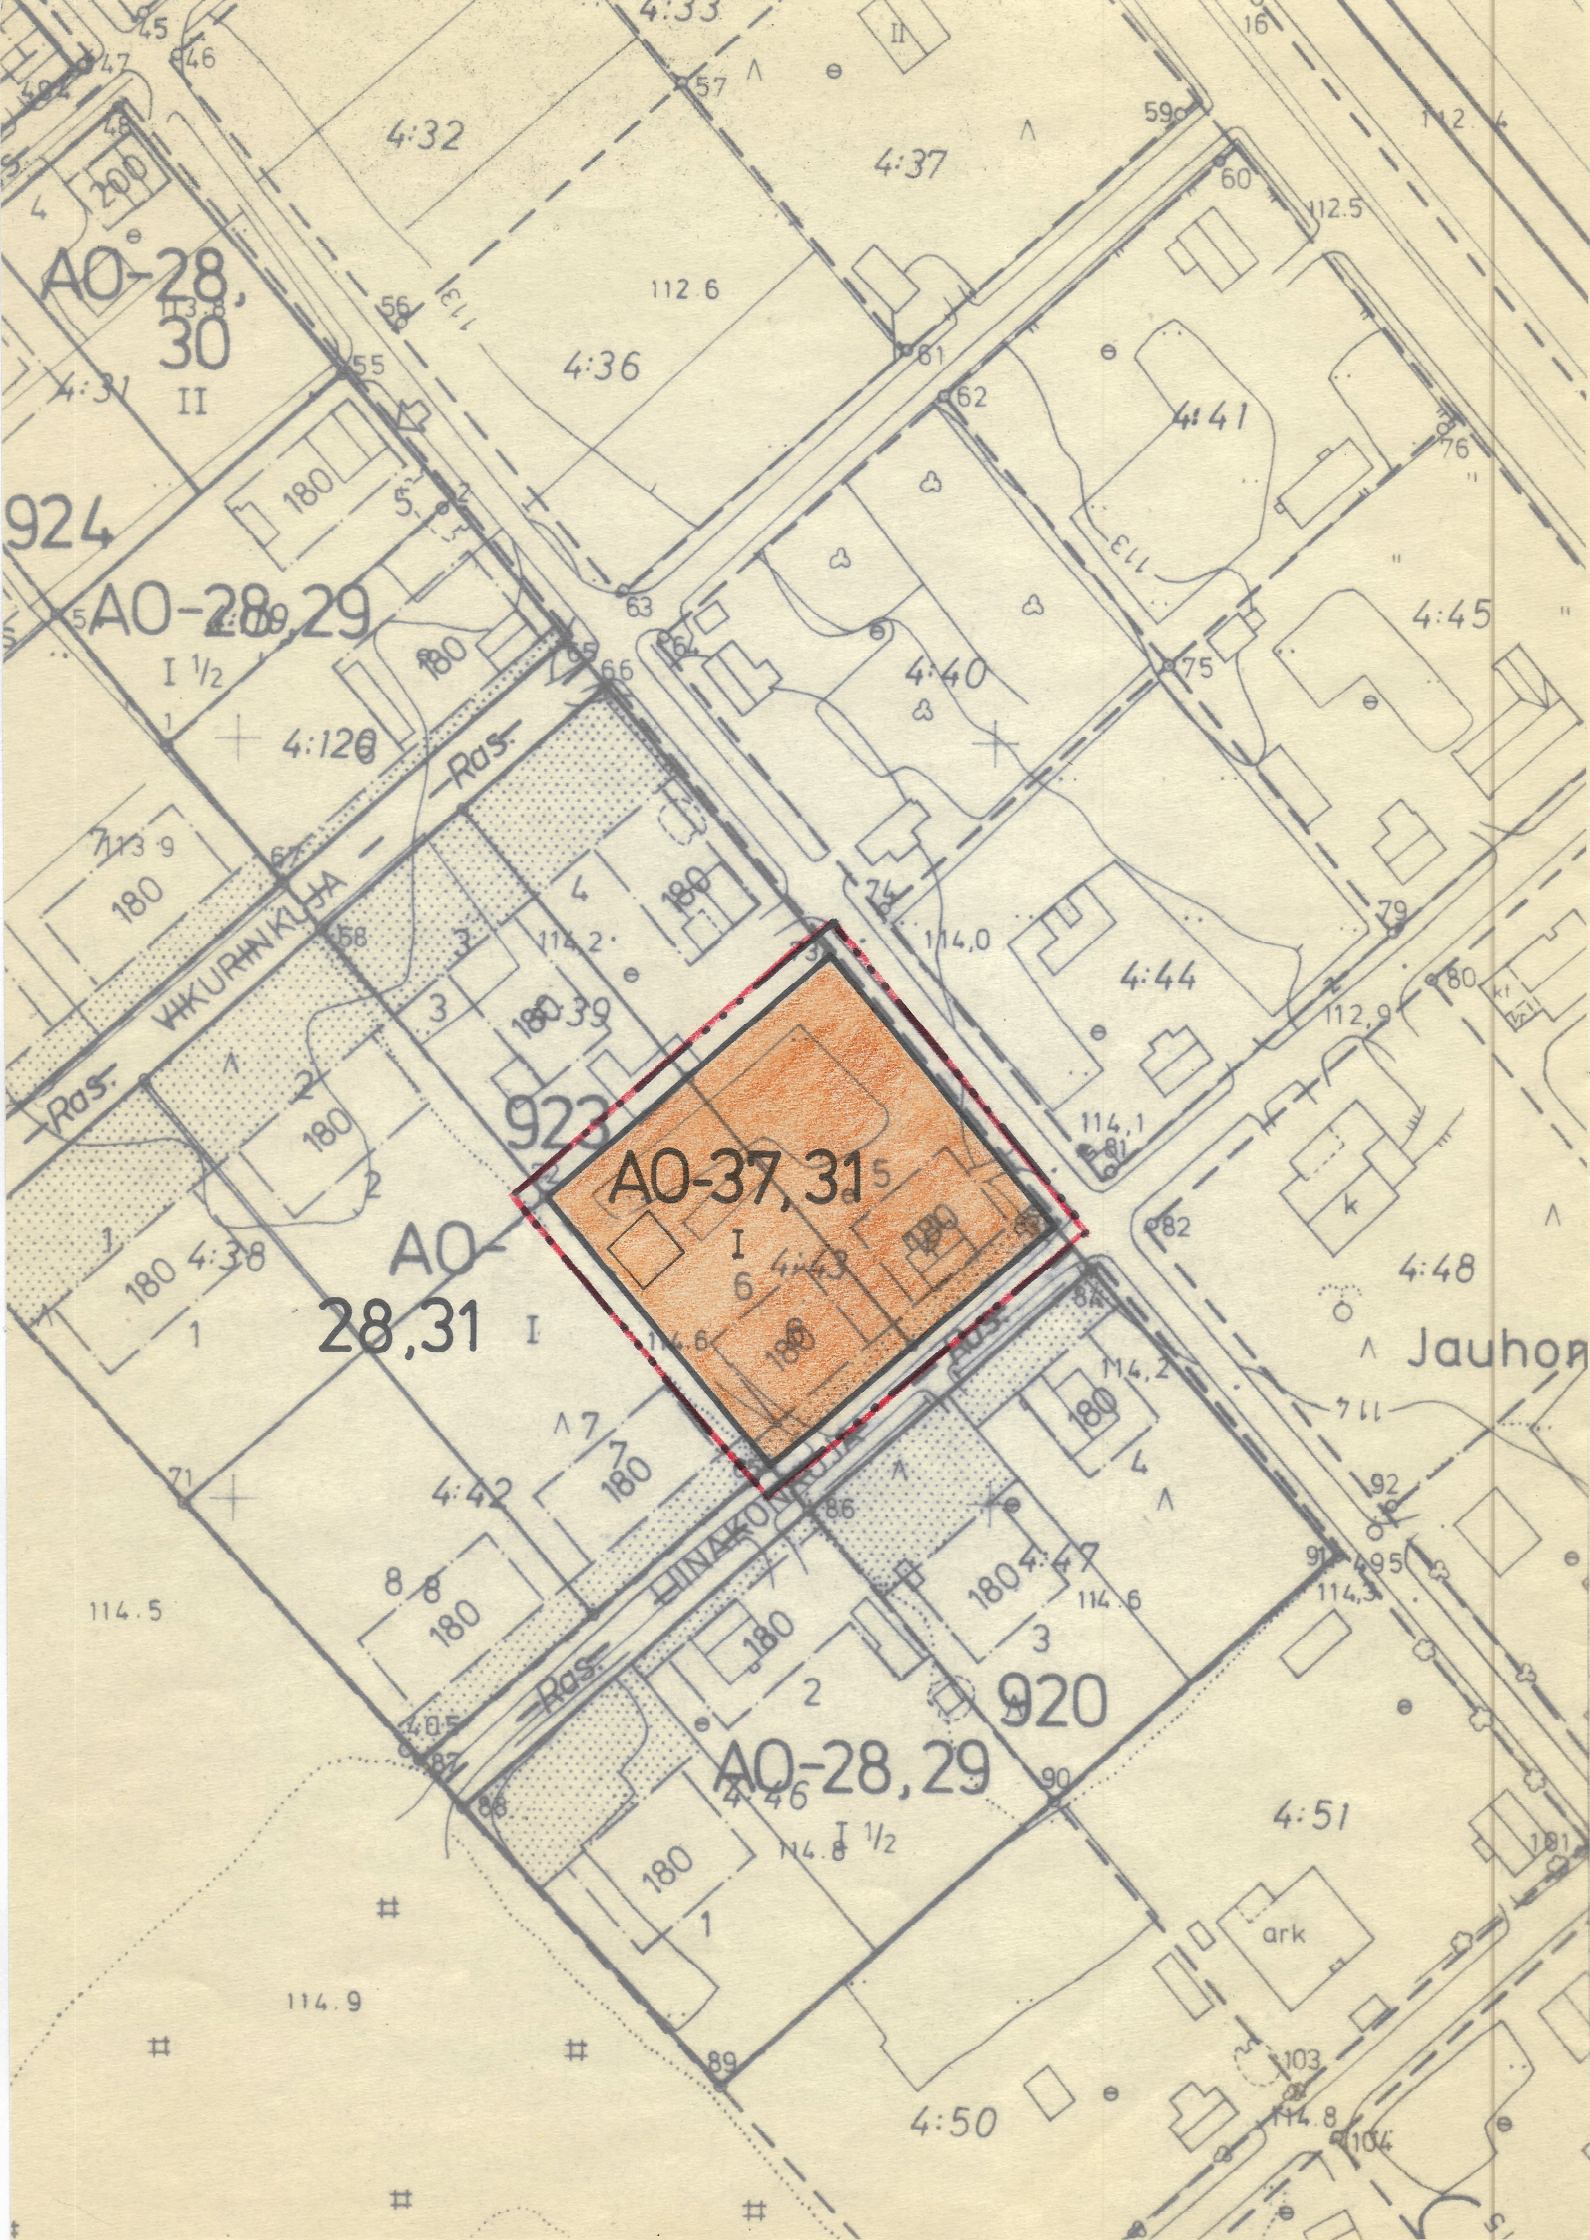

MERKKIEN SELITYKSET JA ASEMAKAAVAMÄÄRÄKSET:

3 m sen kaava-alueen ulkopuolella oleva viiva, jota vahvistaminen koskee.

Korttelin, korttelinosan ja alueen raja.

Eri kaavamääräysten alaisten alueenosien välinen raja.

9

Kaupunginosan numero.

923

Korttelin numero.

5


Tontin numero.

180


Rakennusoikeus kerrosneliömetreinä.

I

Roomalainen numero osoittaa rakennusten, rakennuksen tai sen osan suurimman sallitun kerrosluvun.

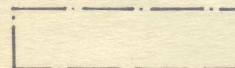


Rakennusala.

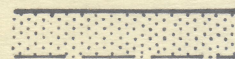

Istutettava alueen osa.



Rakennuksille sallitaan ainoastaan kattokaltevuus 1:3

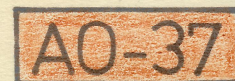

Omakotirakennusten ja muiden enintään kahden perheen talojen korttelialue. Pääasiallisena julkisivumateriaalina tulee käyttää tiiltä. Päätykolmioiden tulee olla avonaisia. Rakennusten peruskorjauksissa on noudatettava alueelle omänaista rakennustapaa. Rakentamattomat tontin osat, joita ei käytetä kulkeutena eikä pysäköintiin ja joita ei ole istutettava, on mahdollisuuksien mukaan säilytettävä luonnontilaisina. Tontille tulee varata kaksi autopaikkaa asuntoa kohti.

SUONENJOKI

9. kaupunginosa (Käpylä)

Asemakaavan muutos
koskee:

Osa korttelia 923

Kaupunginvaltuusto on kokouksessaan
17.8.1981 §:n 172 kohdalla hyväksynyt tämän asemakaava muutoksen.
Suonenjoki . .19
Virallisesti:

Vahvistettu lääninhallituksessa
. .19

Säilytysnumero 8/3

SUONENJOEN KAUPUNGIN KAAVOITUS-, KIINTEISTÖ- JA MITTAUSOSASTO

Pohjakartta on laadittu kaavojen pohjakartoista 4.2.1960 annetussa asetuksessa säädetyllä tarkkuudella.

Asemakaavan muutos laadittu 16.4.1981

Mittakaava 1:1000

Kiinteistöinsinööri
Veijo Turkki