


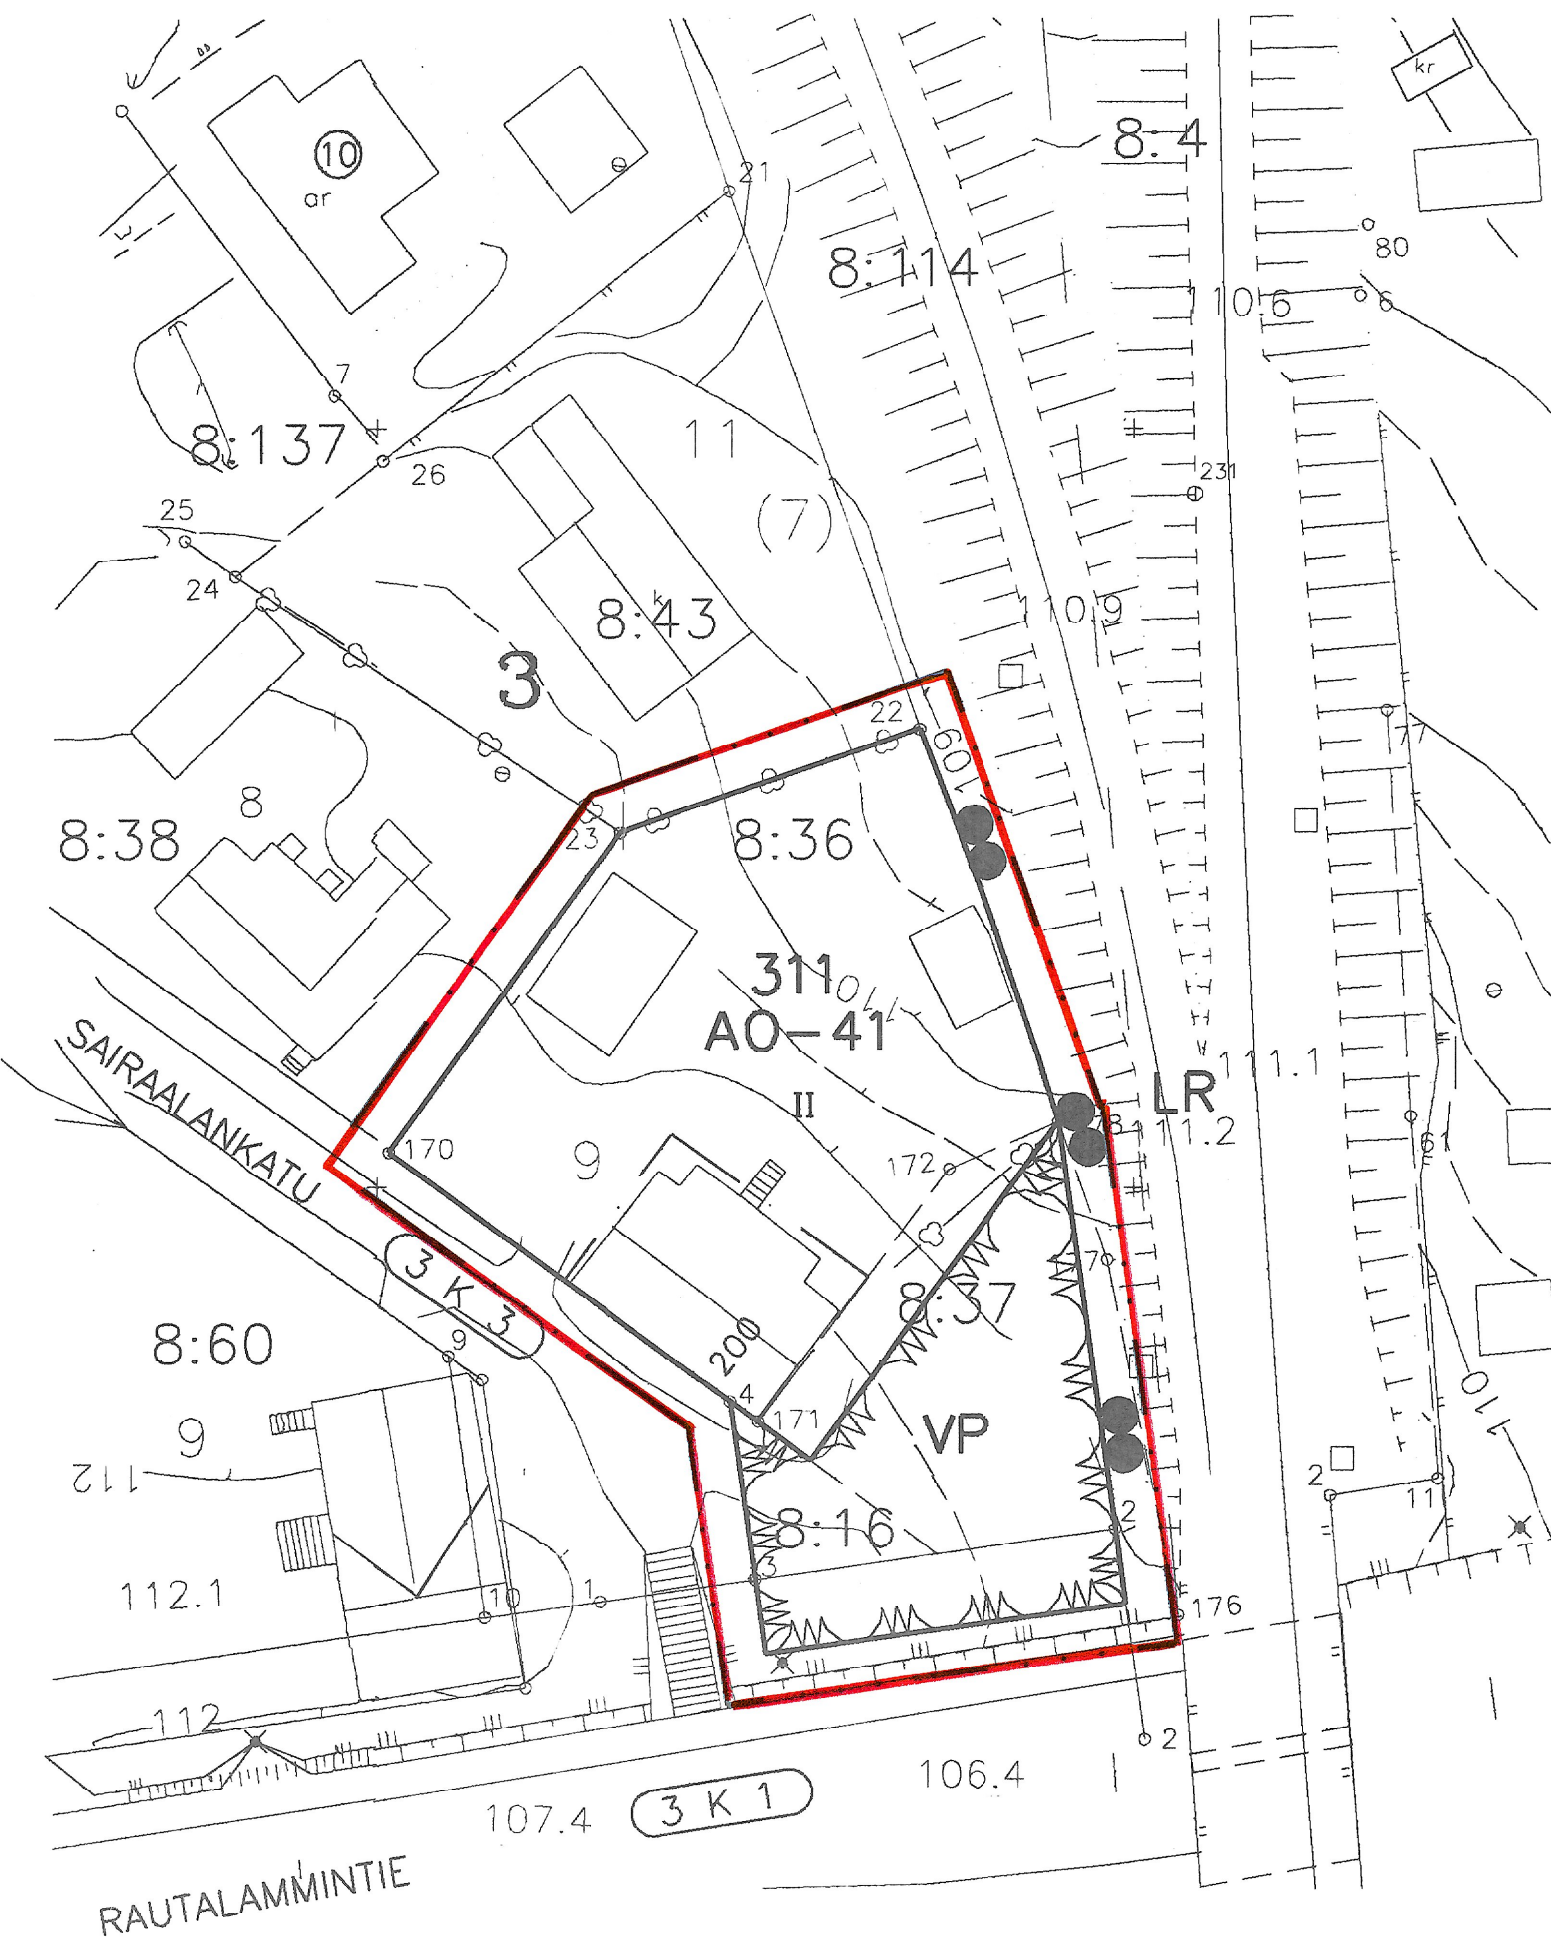

- MERKKIEN SELITYKSET JA ASEMAKAAVAMÄÄRÄYKSET
- 3 m sen kaava-alueen ulkopuolella oleva viiva, jota vahvistaminen koskee.
- Korttelin, korttelinosan ja alueen raja.
- Eri kaavamääräysten alaisten alueenosien välinen raja.
- Kaupunginosan numero.
- Korttelin numero.
- Rakennusoikeus kerrosalaneliömetreinä.
- Roomalainen numero osoittaa rakennusten, rakennuksen tai sen osan suurimman sallitun kerrosluvun.
- Rakennusala.
- Rautatiealue.
- Erillispientalojen korttelialue.  
Pääasiallisena julkisivumateriaalina tulee käyttää puuta. Paatykolmioiden tulee olla avonaisia. Uudisrakennuksissa ja rakennusten peruskorjauksissa tulee noudattaa alueelle ominaista rakennustapaa. Tontille tulee varata kaksi auto-paikkaa asuntoa kohti. Kullekin tontille saa rakentaa korkeintaan 50 kerrosneliömetrin talousrakennuksen, jota ei lasketa tontin rakennusoikeuteen.
- Puisto.

# SUONENJOKI

## 3. kaupunginosa

|                                    |                                 |
|------------------------------------|---------------------------------|
| Asemakaavan muutos koskee:         | Osa korttelista 311.            |
| Asemakaavan muutoksella muodostuu: | Osa korttelista 311 ja puistoa. |
| Asemakaavan muutoksella poistuu:   | Osa korttelista 311.            |

|   |                                                                                           |
|---|-------------------------------------------------------------------------------------------|
| Kaupunginhallitus on kokouksessaan<br><br>10.10.1994 § 221<br><br>syntynyt tämän asemakaavan.<br><br>Suonenjoki<br><br>Virallisesti   | Ei alisteta lääninhallituksen<br><br>vahvistettavaksi.<br><br><br><br>Säilytysnumero 35/3 |
| SUONENJOEN KAUPUNGIN KAAVOITUS- JA MITTAUSTOIMISTO<br><br>Pohjakartta on laadittu 24.6.1982 annetussa kaavoitusmittausasetuksessa<br><br>säädettyllä tarkkuudella.<br><br>Asemakaava laadittu 31.5.1994<br><br>Mittakaava 1:500<br><br>Kiinteistöinsinööri<br><br>Veijo Turkki |                                                                                           |