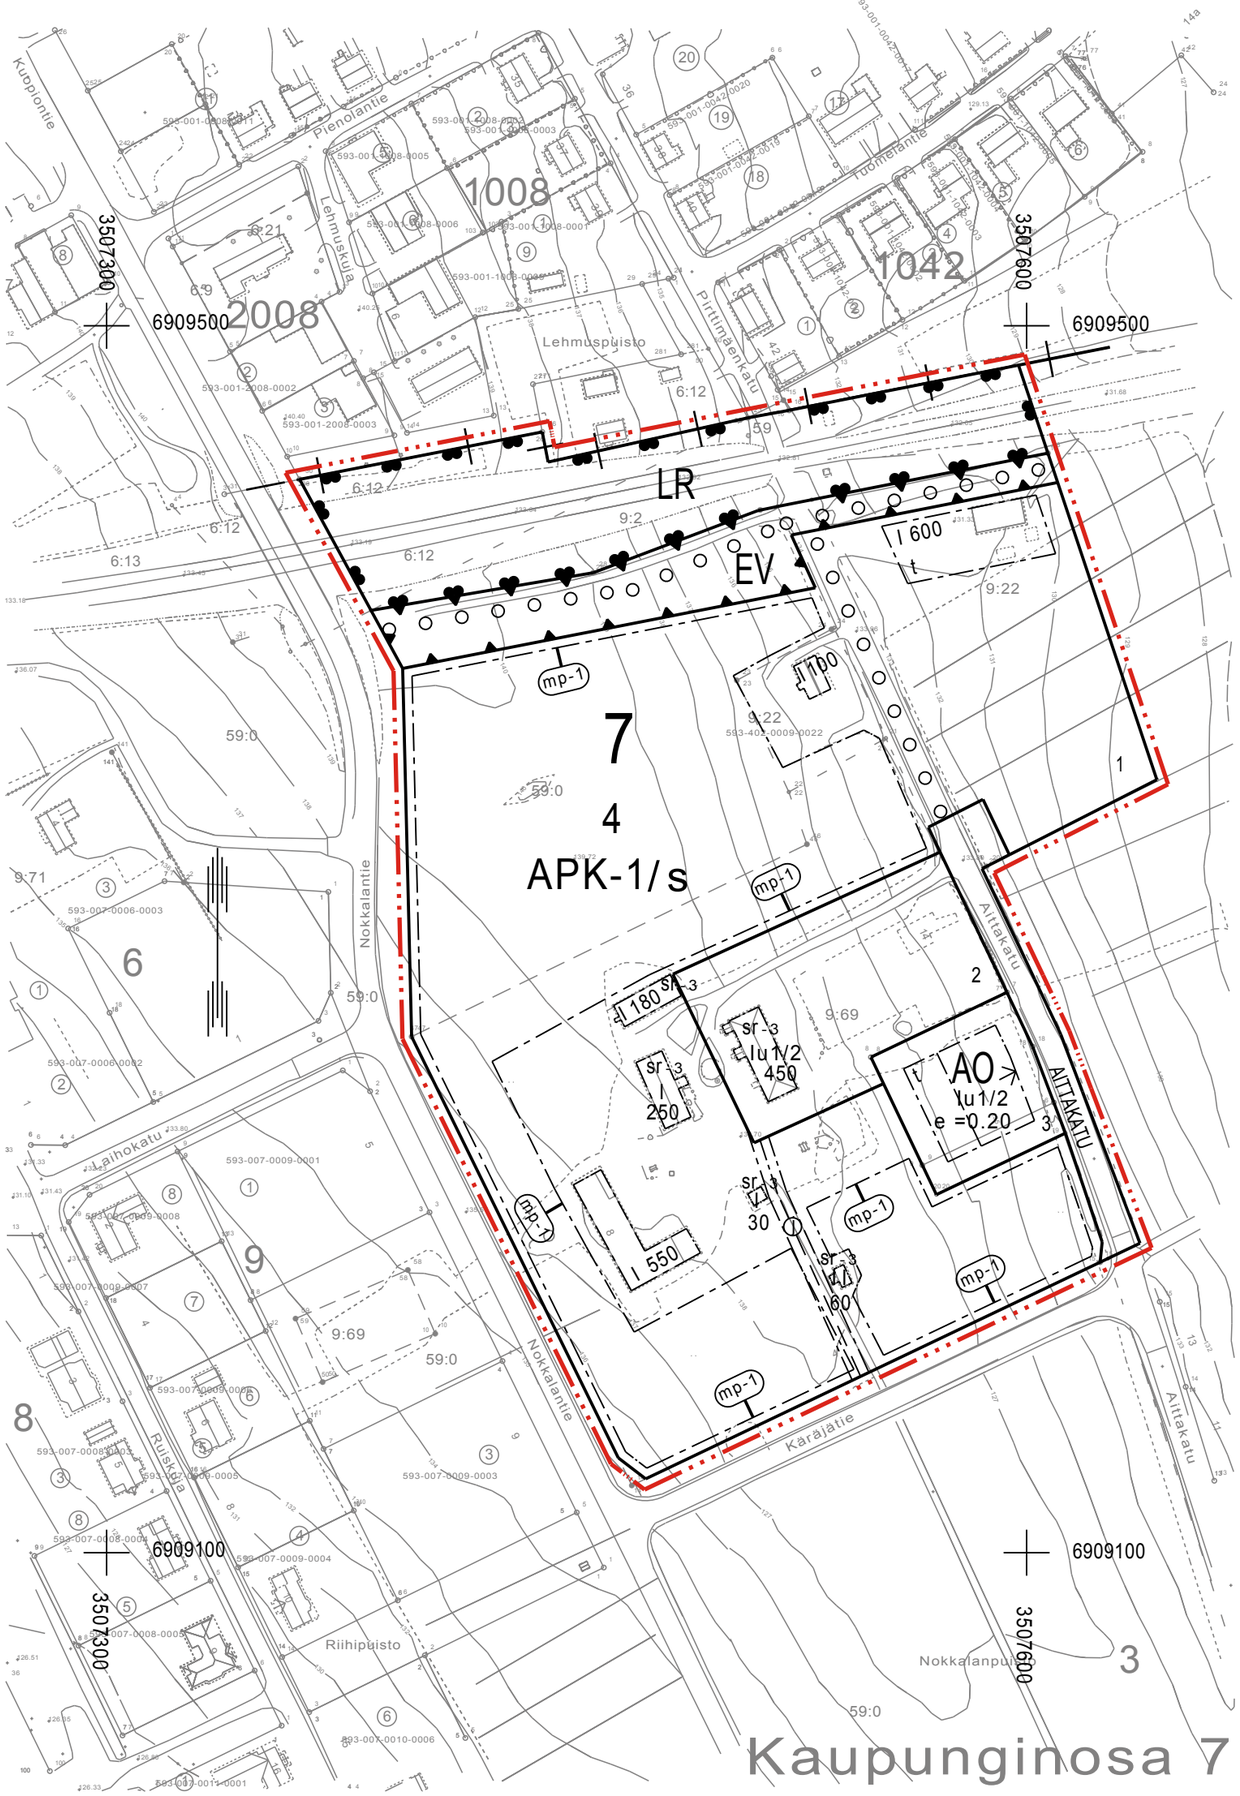


ASEMAKAAVAMERKINNÄT JA -MÄÄRÄYKSET

APK-1	Asuinpientalojen korttelialue, jota voidaan käyttää myös liiketoimintaan. Aluetta voidaan käyttää myös julkiseen toimintaan.
AO	Erillispientalojen korttelialue.
LR	Rautatiealue.
EV	Suojaviheralue.
	3 m sen kaava-alueen ulkopuolella oleva viiva, jota vahvistaminen koskee.
	Korttelin, korttelinosan ja alueen raja.
	Eri kaavamääräysten alaisten alueenosien välinen raja.
	Sitovan tonttijaon mukaisen tontin raja.
7	Kaupunginosan numero.
4	Korttelin numero.
3	Tontin numero.
KATU	Kadun, katuaukion, torin tai puiston nimi.
550	Rakennusoikeus kerrosalaneliömetreinä.
I	Roomalainen numero osoittaa rakennusten, rakennuksen tai sen osan suurimman sallitun kerrosluvun.
Iu1/2	Murtoluku roomalaisen numeron jäljessä osoittaa, kuinka suuren osan rakennuksen suurimman kerroksen alasta ullakon tasolla saa käyttää kerrosalaan laskettavaksi tilaksi.
e =0.20	Tehokkuusluku eli kerrosalan suhde tontin pinta-alaan.
	Rakennusala.
t	Rakennusala, jolle saa sijoittaa talousrakennuksen.
	Nuoli osoittaa rakennusalan sivun, johon rakennus on rakennettava kiinni.
	Katu.
	Maanalaista johtoa varten varattu alueen osa.
	Ulkoilureitti.
/s	Alue, jolla ympäristö säilytetään.
sr-3	Suojeltava rakennus. Rakennustaiteellisesti arvokas tai kaupunkikuvan säilymisen kannalta tärkeä rakennus. Rakennusta ei saa purkaa. Rakennuksessa suoritettavien korjaus- ja muutostöiden tulee olla sellaisia, että rakennuksen rakennustaiteellisesti arvokas tai kaupunkikuvan kannalta merkittävä luonne säilyy.
mp-1	Maisemallisesti arvokas peltoalue. Aluetta on hoidettava peltona.