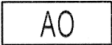
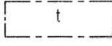
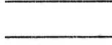



HÄMEENKYRÖ

Kirkonseudun asemakaava

Asemakaavan muutos koskee osia kortteleista 85 ja 86 sekä Niementien katualuetta
Kaavan muutoksella muodostuu Kirkonseudun asemakaavan osat kortteleista 85 ja 86 sekä niihin liittyviä katu- ja puistoalueita

ASEMAKAAVAMERKINNÄT JA -MÄÄRÄYKSET

	Rivitalojen ja muiden kytkettyjen asuinrakennusten korttelialue.
	Erillispientalojen korttelialue.
	Virkistysalue.
	3 m sen kaava-alueen ulkopuolella oleva viiva, jota vahvistaminen koskee.
	Korttelin, korttelinosan ja alueen raja.
	Eri kaavamääräysten alaisten alueenosien välinen raja.
	Ohjeellinen eri kaavamääräysten alaisten alueenosien välinen raja.
	Ohjeellinen ^{tontin} ~~rakennuspaikan~~ raja.
86	Korttelin numero.
21	^{Tontin} ~~Rakennuspaikan~~ numero.
NIEMENTIE	^{kadun} ~~rakennuskaavatie~~ , torin tai puiston nimi.
I	Roomalainen numero osoittaa rakennusten, rakennuksen tai sen osan suurimman sallitun kerrosluvun.
11/2	Murtoluku roomalaisen numeron jäljessä osoittaa, kuinka suuren osan rakennuksen suurimman kerroksen alasta saa kaavassa lukumäärältään mainittujen kerrosten yläpuolella olevasta tilasta kerrosluvun estämättä käyttää kerrosalaan laskettavaksi tilaksi.
e = 0.20	Tehokkuusluku eli kerrosalan suhde ^{tontin} ~~rakennuspaikan~~ pinta-alaan.
	Rakennusala.
	Rakennusala, jolle saa sijoittaa talousrakennuksen.
	Istutettava alueen osa.
	^{Katu} ~~Rakennuskaavatie~~ .
	Yleiselle jalankululle varattu alueen osa.

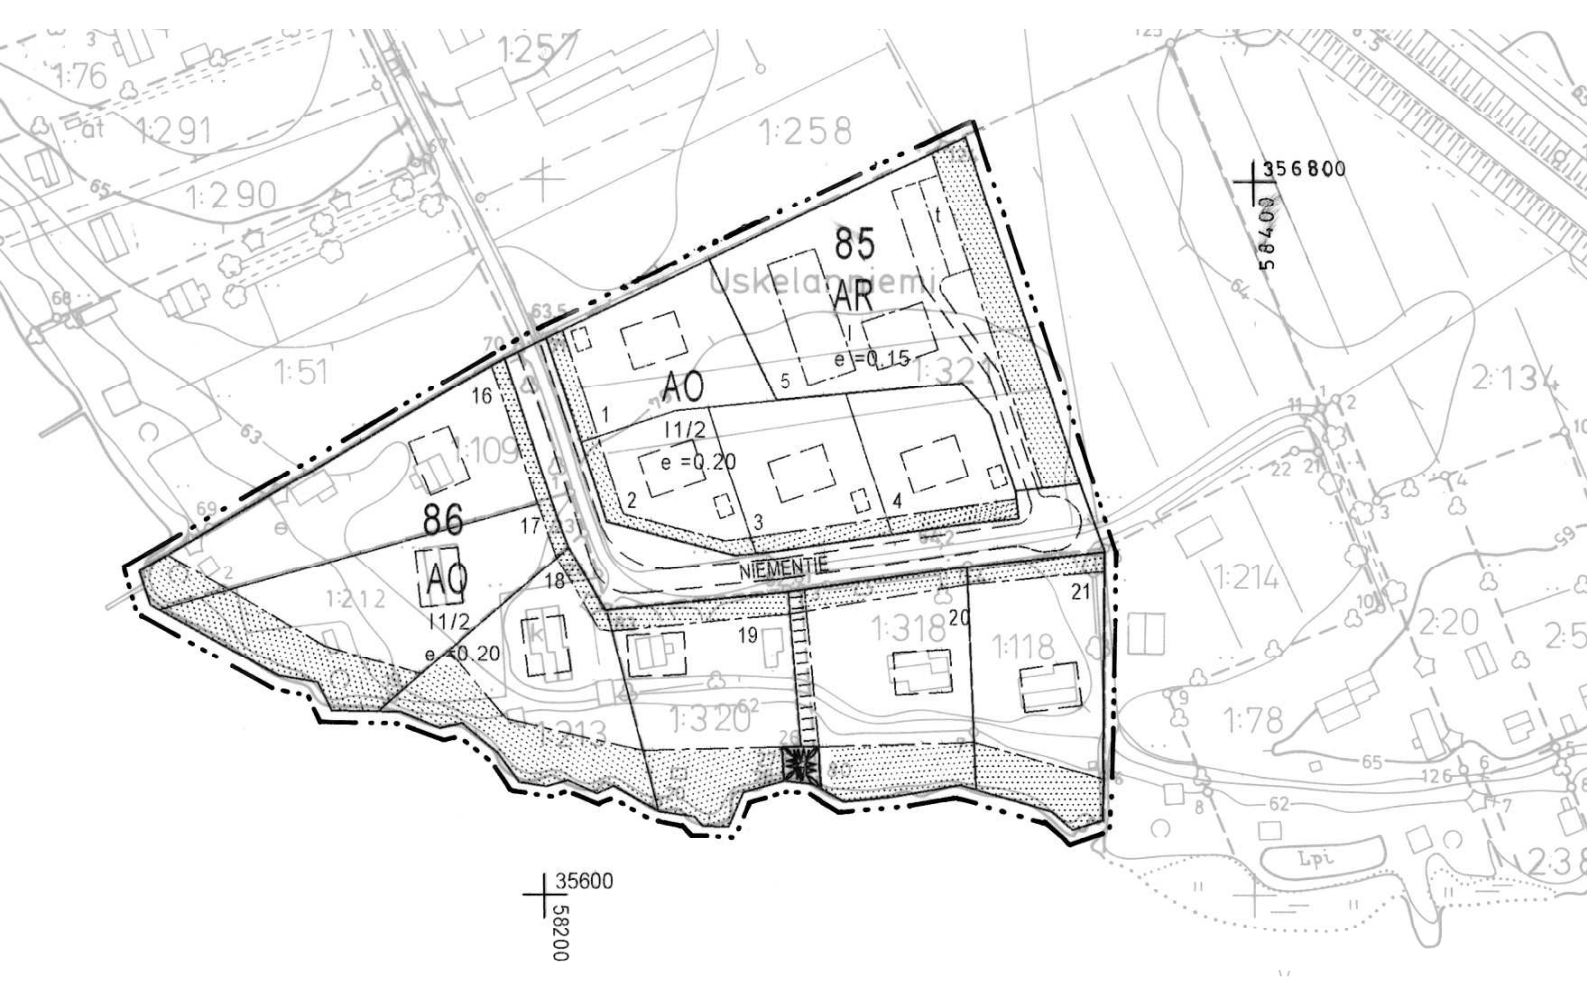

HÄMEENKYRÖN KUNTA 11.10.1999

MAANKÄYTTÖPALVELUT



Jorma Anttila

Jorma Anttila
Kaavoitusinsinööri

Hämeenkyrön kunnanvaltuusto on hyväksynyt tämän ~~rakennuskaavan~~ ^{asemakaavan} muutoksen

Pirjo Heino
Pirjo Heino
Talousjohtaja

3 4 2000

§ 14