


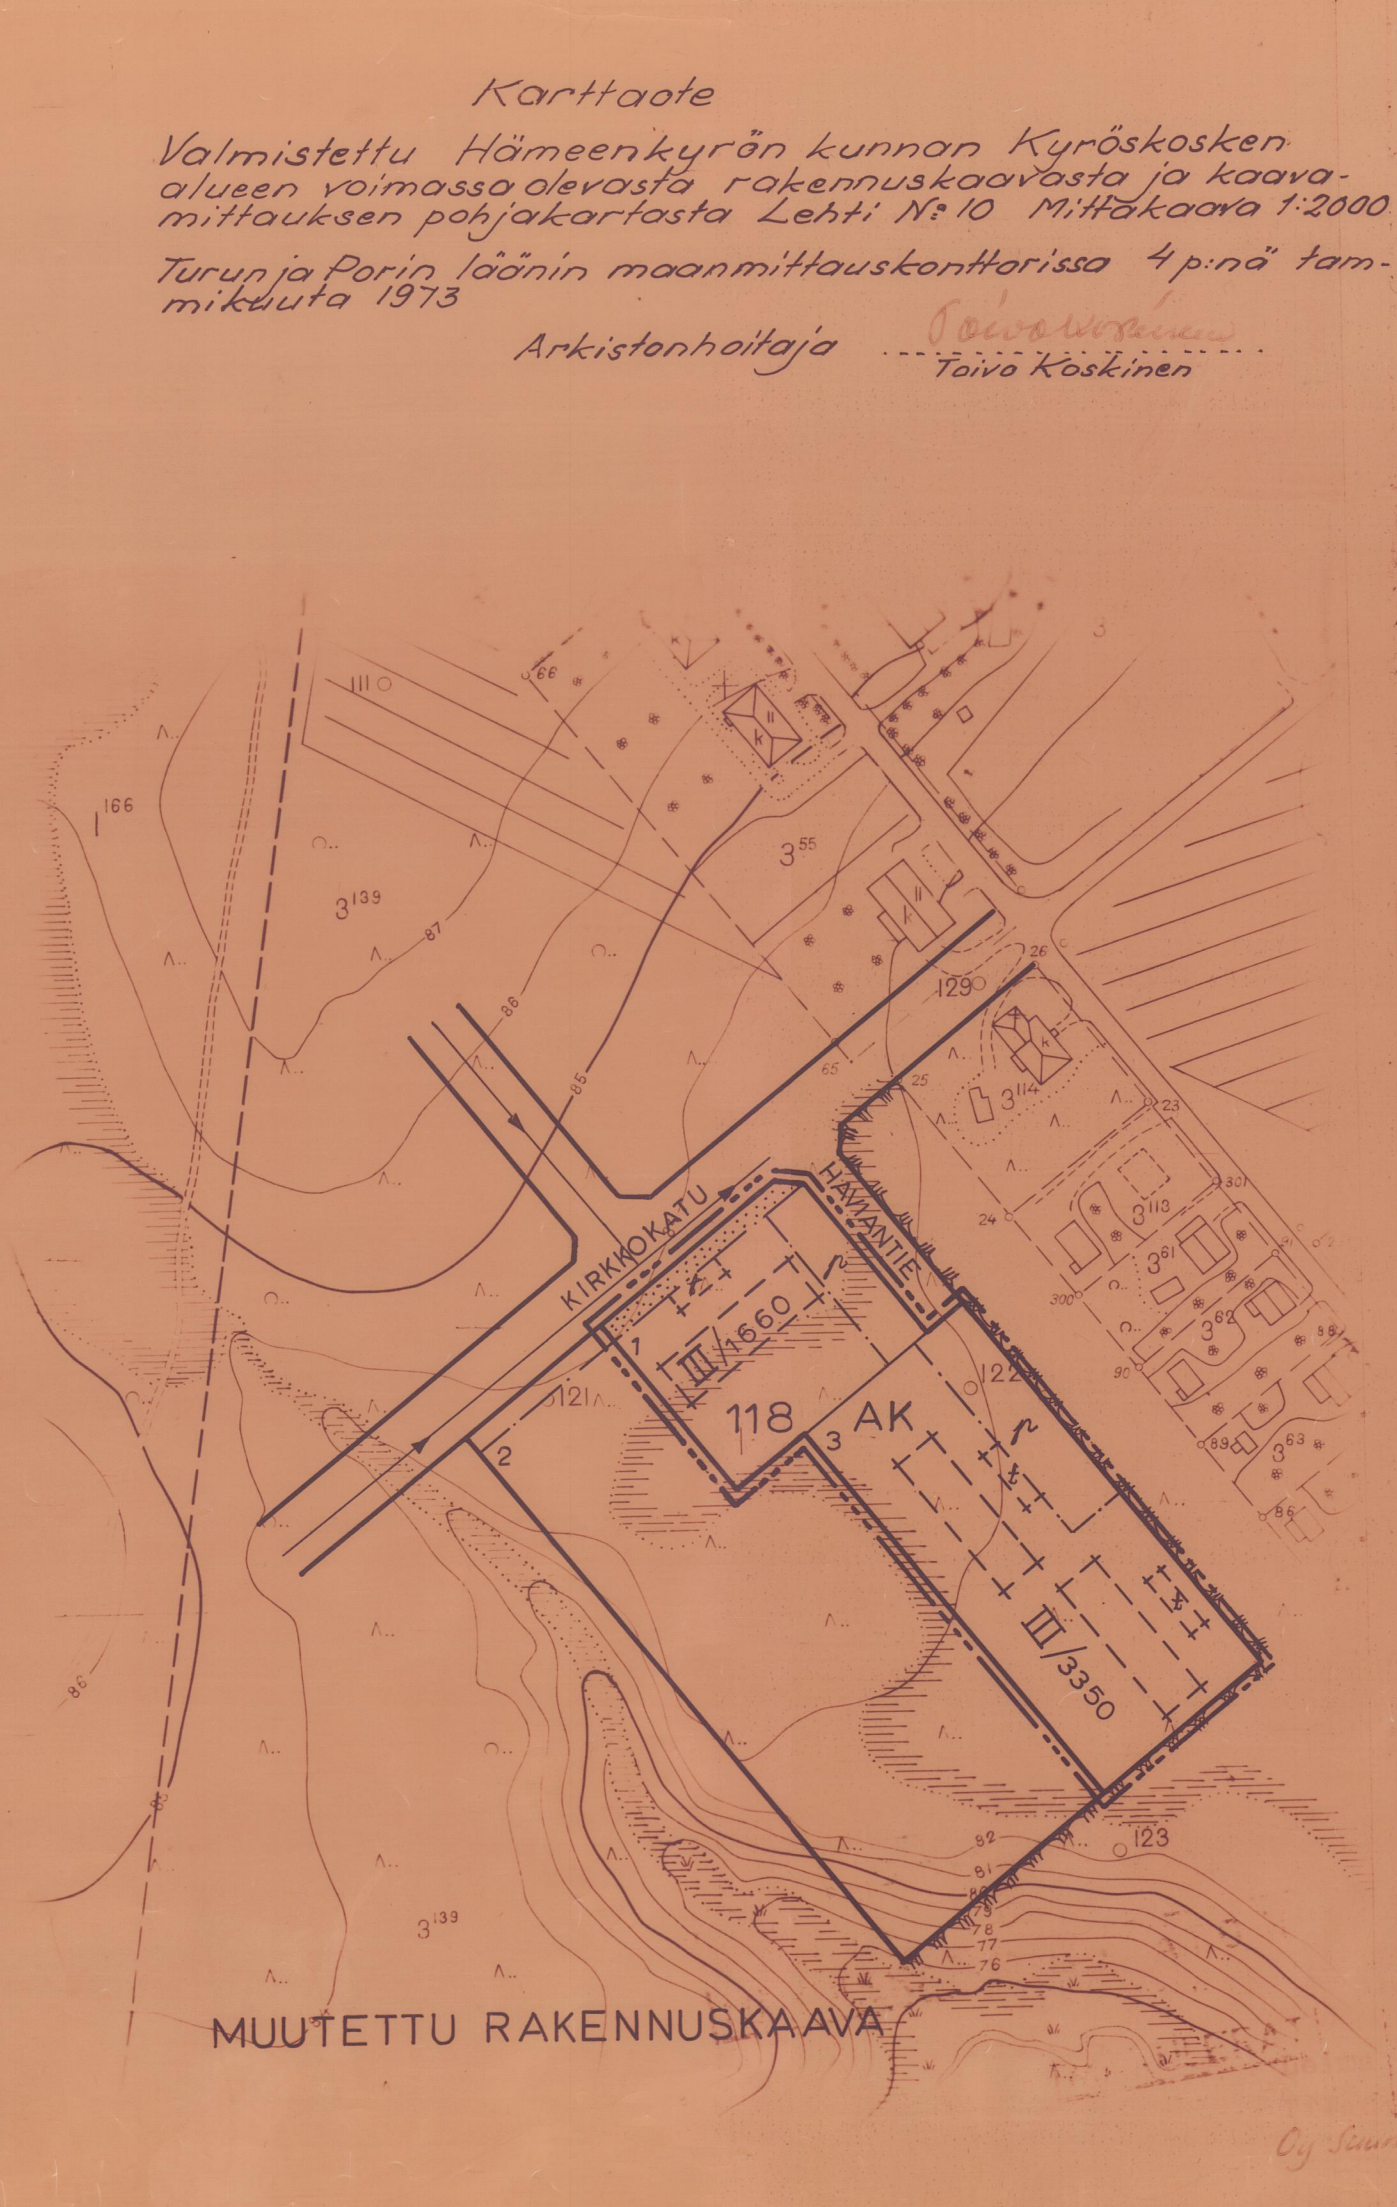

Karttaote
Valmistettu Hämeenkyrön kunnan Kyröskosken
alueen voimassa olevasta rakennuskaavasta ja kaava-
mittauksen pohjakartasta Lehti N:o 10 Mittakaava 1:2000
Turun ja Porin läänin maanmittauskonttorissa 4 p:nä tam-
mikuuta 1973
Arkistonhaltaja Toivo Koskinen

RAKENNUSKAAVAMERKINNÄT JA -MÄÄRÄYKSET

----- 3 m SEN KAAVA-ALUEEN ULKOPUOLELLA OLEVA VIIVA, JOTA
VAHVISTAMINEN KOSKEE

ERI KAAVAMÄÄRÄYSTEN ALAISTEN ALUEEN OSIEN VÄLINEN
RAJA

_____ KORTTELIN, KORTTELINOSAN JA ALUEEN RAJA

— — — — — OHJEELLINEN ALUEEN RAJA

OHJEELLINEN RAKENNUSPAIKAN RAJA

PUTKI- TAI TUNNELIVIIEMÄRI

118 KORTTELIN NUMERO

3 RAKENNUSPAIKAN NUMERO

KIRKKOKATU RAKENNUSKAAVATIEN TAI PUUSTON NIMI

RAKENTAMATTOMAKSI JÄTETTÄVÄ RAKENNUSPAIKAN OSA

III ROOMALAINEN NUMERO, JOKA OSOITTAÄ RAKENNUSTEN, RAKEN-
NUKSEN TAI SEN OSAN SUURIMMAN SALLITUN VARSINAISEN
KERROSLUVUN

1660 SUURIN SALLITTU KERROSALA (m²)

RAKENNUSRAJA. RAKENNUS ON SIJOITETTAVA POIKKIVIIVOJEN
PUOLELLE RAJAA

RAKENNUSALA

OHJEELLINEN RAKENNUSALA

OHJEELLINEN TALOUSRAKENNUKSEN RAKENNUSALA

PYSÄKÖIMISPAIKKA

AK ASUNTOKERROSTALOJEN KORTTELIALUE

ASUNTOKERROSTALOJEN (AK) KORTTELIALUEELLA ON OSOITETTAVA
VÄHINTÄÄN 10 m² YHTENÄISTÄ LEIKKIIN JA MUUHUN OLESKELUUN
SOVELTUVAA TILAA KUTAKIN RAKENNUSPAIKALLE RAKENNETTAVAA
ASUINHUONEISTOA KOHTI

NÄIDEN MÄÄRÄYSTEN LISÄKSI ON NOUDATETTAVA HÄMEENKYRÖN KUNNAN
RAKENNUSJÄRJESTYSTÄ.

TAMPEREELLA, TAMMIKUUN 10 PÄIVÄNÄ 1973

OY SUUNNITTELUKESKUS - MKR

Pentti Siitonen
PENTTI SIITONEN, dipl.ins.

Hilkka Aaltonen
HILKKA AALTONEN, arkkit.yo.

TÄMÄN RAKENNUSKAAVAN MUUTOKSEN ON HÄMEENKYRÖN KUNNANVALTUUSTO
HYVÄKSYNYT.....*MAALIS*.....*12*.....PÄIVÄNÄ 197*3*.....
VIRALLISESTI.....*W. H. Huhtanen*.....
1912.....*1912*.....

TÄMÄN RAKENNUSKAAVAN MUUTOKSEN ON TURUN JA PORIN LÄÄNINHALLITUS
VAHVISTANUT...*HYVÄT*...KUUN. *28*...PÄIVÄNÄ *1973*.....
PÄÄTÖKSELLÄN N:O: *76 3358 301 73 R. HAM.*