


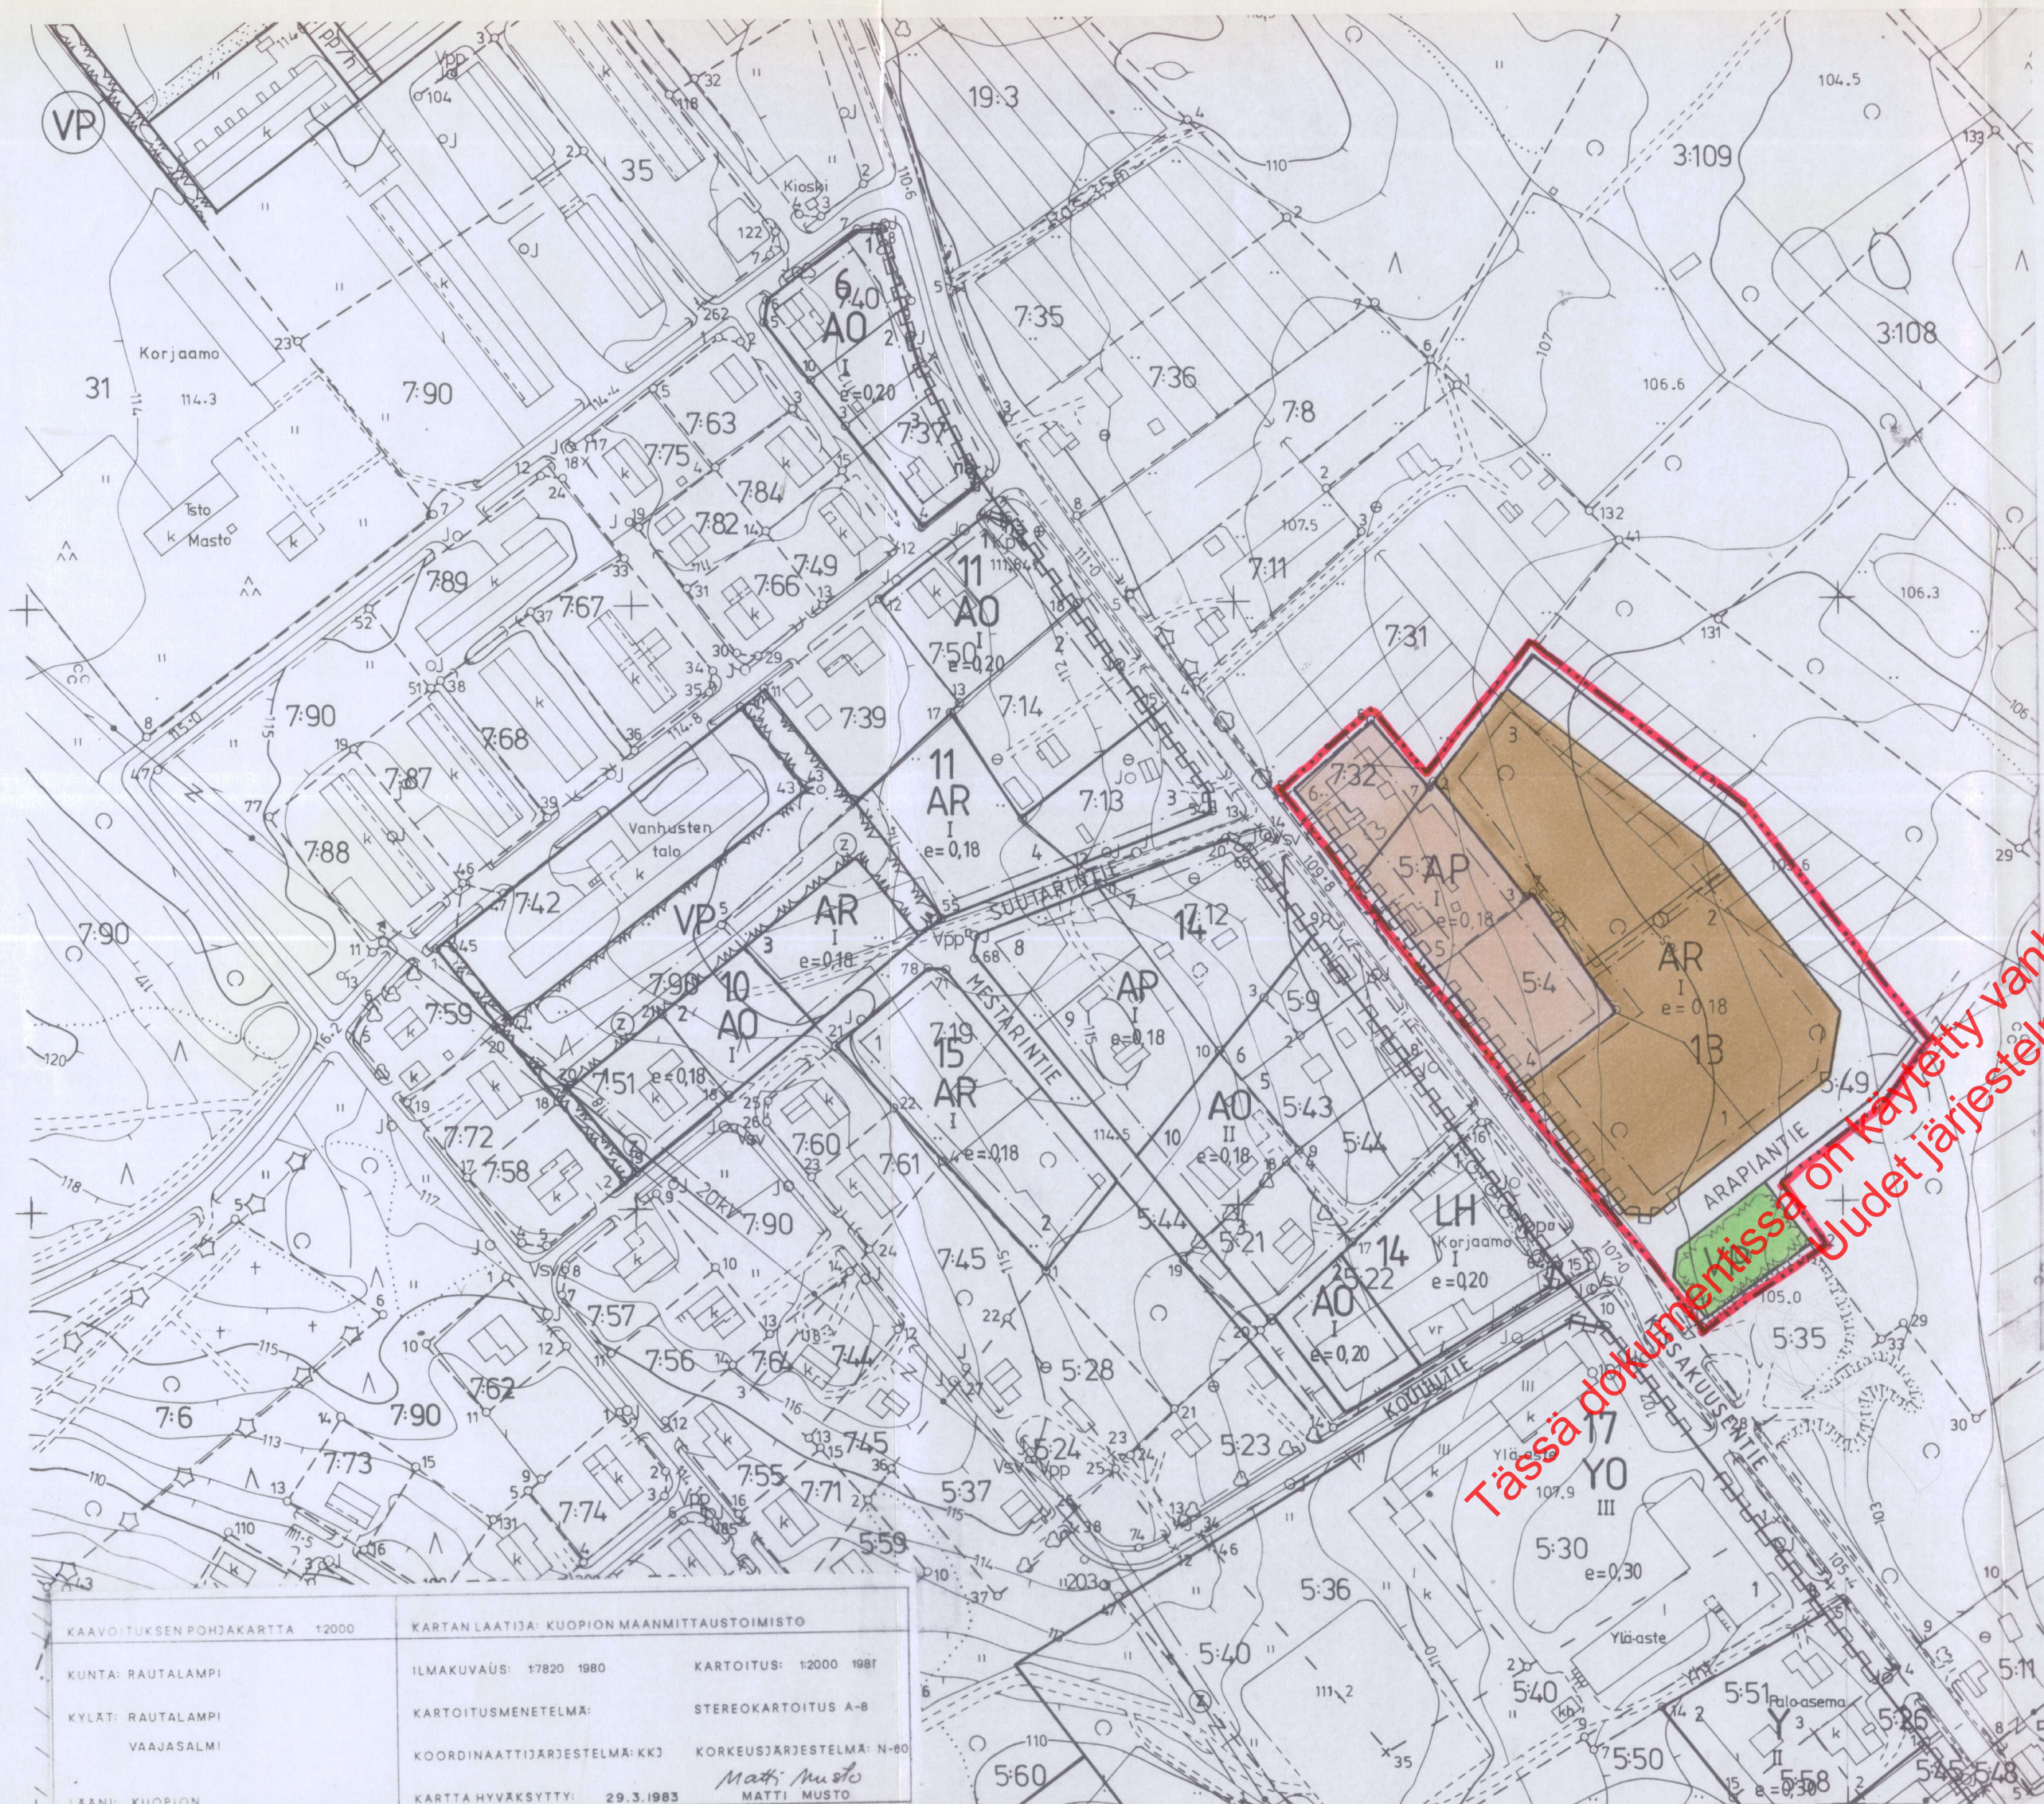

- Merkintöjen selitykset ja rakennuskaavamääräykset:
- AR** Rivitalojen ja muiden kytkettyjen asuinrakennusten korttelialue.
 - AP** Asuinpientalojen korttelialue.
 - VP** Puisto.
 - 3 m sen kaava-alueen ulkopuolella oleva viiva, jota vahvistaminen koskee.
 - Korttelin, korttelinosan ja alueen raja.
 - - - Eri kaavamääräysten alaisen alueenosien välinen raja.
 - Ohjeellinen rakennuspaikan raja.
 - 13** Korttelin numero.
 - 2** Rakennuspaikan numero.
 - ARAPIANTIE** Rakennuskaavan, torin tai puiston nimi.
 - I** Numalainen numero osoittaa rakennusten, rakennuksen tai sen osan suurimman sallitun kerrosluvun.
 - e=0,18** Ihonokkuusluku eli kerrosluvun suhde rakennuspaikan pinta-alaan.
 - Rakennusala**
 - Sähköjohtoa varten varattu alueen osa.
 - Maanalaista viemärijohtoa varten varattu alueen osa.
 - et-1** Jäteveden pumppaamo.
 - Katualueen rajan osa, jonka kohdalta ei saa järjestää ajoneuvoliittymää.

KARTTULA

RAKENNUSKAAVAN MUUTOS 1:2000

ARAPIANTIE KAAVA-ALUE

RAKENNUSKAAVAN MUUTOS KOSKEE KORTTELIA 13 SEKÄ MAATALOUS-ALUETTA.

RAKENNUSKAAVAN MUUTOKSELLA MUODOSTUU KORTTELI 13 (OSA) SEKÄ RAKENNUSKAAVATIE JA PUISTOALUE.

Vahvistettu lääninhallituksen päätöksellä no 243 R 4.6.1990
 Kuopiossa, 4. päivänä kesä kuuta 19 90



Syri Hänninen
 Tarkastaja Sylvi Hänninen

Kuopiossa joulukuun 15 päivänä 1989

SUUNNITTELUKESKUS OY
 Kuopion aluetoimisto

Hannu Koskinen
 Hannu Koskinen
 Dipl.ins.,tstopääll.

Kunnanvaltuusto on kokouksessaan 3 4 1990 24 §:n kohdalla
 hyväksynyt tämän rakennuskaavan.

Karttulassa 7.5 1990

Kunnansihtööri

