


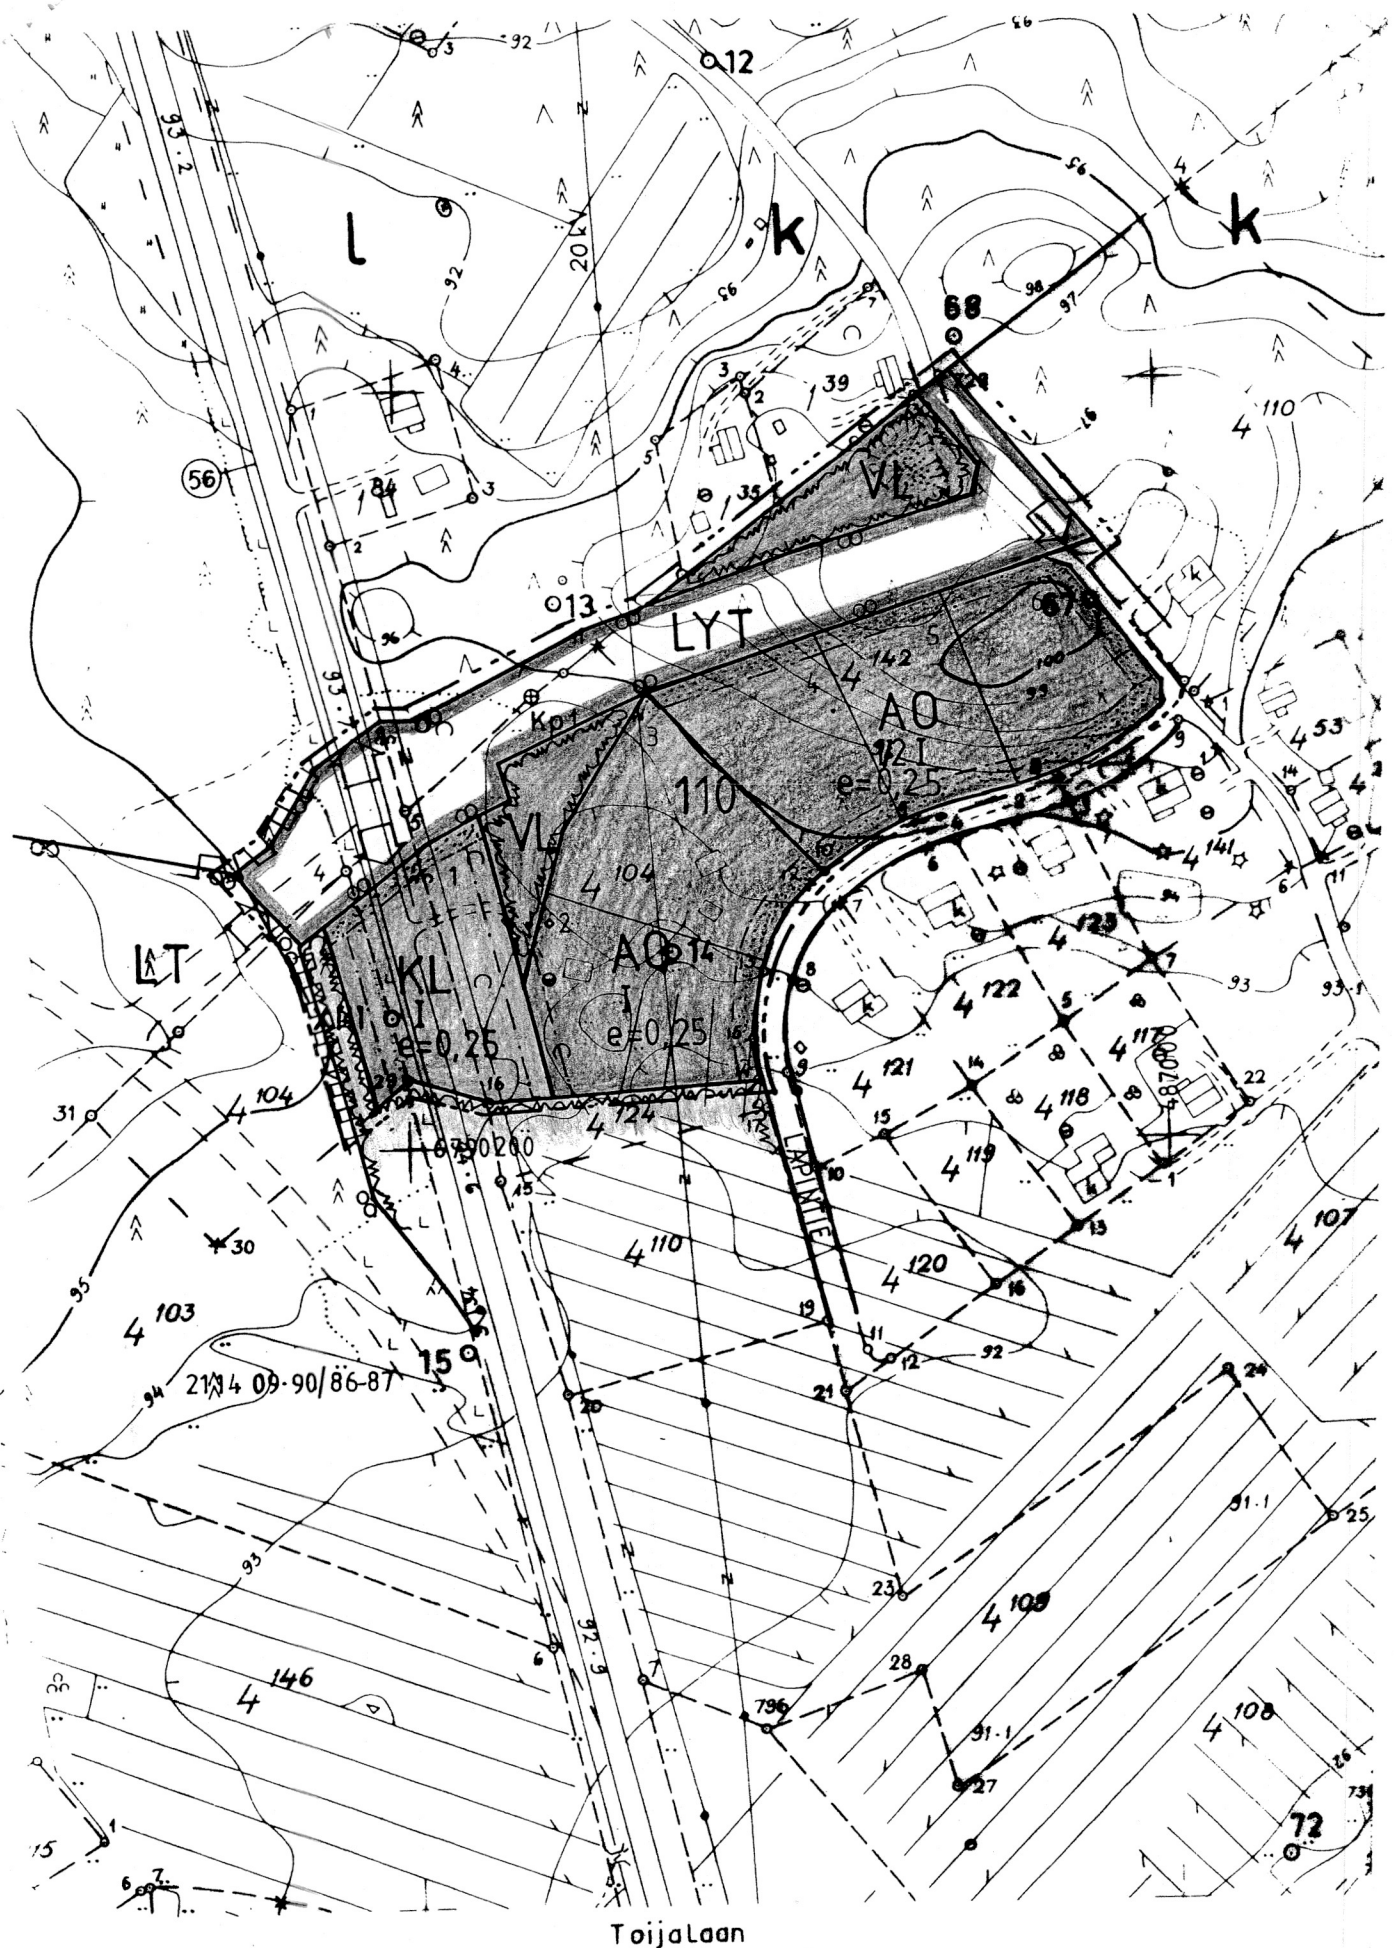

Toijalaan

RAKENNUSKAAVAMERKINNÄT

AO

ERILLISPIENTALOJEN KORTTELIALUE

KL

LIIKERAKENNUSTEN KORTTELIALUE

VL

LÄHIVIRKISTYSALUE

LYT

YLEINEN TIE VIERIALUEINEEN

3M SEN KAAVA-ALUEEN ULKOPUOLELLA OLEVA VIIVA, JOTA VAHVISTAMINEN KOSKEE

KORTTELIN, KORTTELINOSAN JA ALUEEN RAJA

oo
↓
oo

AJONEUVOLIITTYMÄN LIKIMÄÄRÄINEN SIJAINTI

OHJEELLINEN RAKENNUSPAIKAN RAJA

ERI KAAVAMÄÄRÄYSTEN ALAISTEN ALUEENOSIEN VÄLINEN RAJA

...

ISTUTETTAVA ALUEEN OSA

RAKENNUSALA

|||||

TIEALUEEN RAJAN OSA, JONKA KOHDALTA EI SAA JÄRJESTÄÄ AJONEUVOLIITTYMÄÄ

110

KORTTELIN NUMERO

I

ROOMALAINEN NUMERO OSOITTAA RAKENNUSTEN, RAKENNUKSEN TAI SEN OSAN SUURIMMAN SALLITUN KERROSLUVUN
MURTOLUKU ROOMALAISEN NUMERON EDESSÄ OSOITTAA, KUINKA SUUREN OSAN RAKENNUKSEN SUURIMMAN KERROKSEN ALASTA SAA KAAVASSA LUKUMÄÄRÄLTÄÄN MAINITTUJEN KERROSTEN ALAPUOLELLA OLEVASTA TILASTA KERROSLUVUN ESTÄMÄTTÄ KÄYTTÄÄ KERROSALAAN LASKETTAVAKSI TILAKSI

1/2 I

RAKENNUSPAIKAN NUMERO

1

TEHOKKUUSLUKU ELI KERROSALAN SUHDE RAKENNUSPAIKAN PINTA-ALAAN

e=0,25

POHJAKARTTA HYVÄKSYTTY 25.08.1970

VIIALA KESKUSTAAJAMA ALKKULAN KYLÄ

RAKENNUSKAAVAN MUUTOS JA RAKENNUSKAAVA

RAKENNUSKAAVAN MUUTOS KOSKEE KORTTELIA 110 SEKÄ PUISTO- JA VOIMANSIIRTOALUETTA

RAKENNUSKAAVAN MUUTOKSELLA MUODOSTETAAN KORTTELI 110 SEKÄ TIE- JA LÄHIVIRKISTYS-ALUEITA

RAKENNUSKAAVALLA MUODOSTETAAN OSA YLEISESTÄ TIEALUEESTA

RAKENNUSKAAVAMÄÄRÄYKSET:

RAKENNUSPAIKALLA TULEE SÄILYTTÄÄ TAI ISTUTTAA PUITA VÄHINTÄÄN 1KPL
RAKENNUSPAIKAN 200 M2 KOHTI

1:2000

VIIALASSA 5.2.1988

Kari Hankaniemi
KARI HANKANIEMI
MAANMITTAUSTEKNIKKO

VIIALAN KUNNANVALTUUSTO HYVÄKSYNYT 24.5.1988 § 57

HÄMEEN LÄÄNINHALLITUS VAHVISTANUT
PÄÄTÖKSELLÄÄN NRO . . 198

Tehty vähäinen muutos

Tämä kortti liittyy Hämeen lääninhallituksen läänin antamaan päätökseen nro 1445/A31
Tiedotaa Hämeenlinnassa lääninhallituksessa marras kuun 16 päivänä 1990
Viljarkasteja *Sipponen*

