


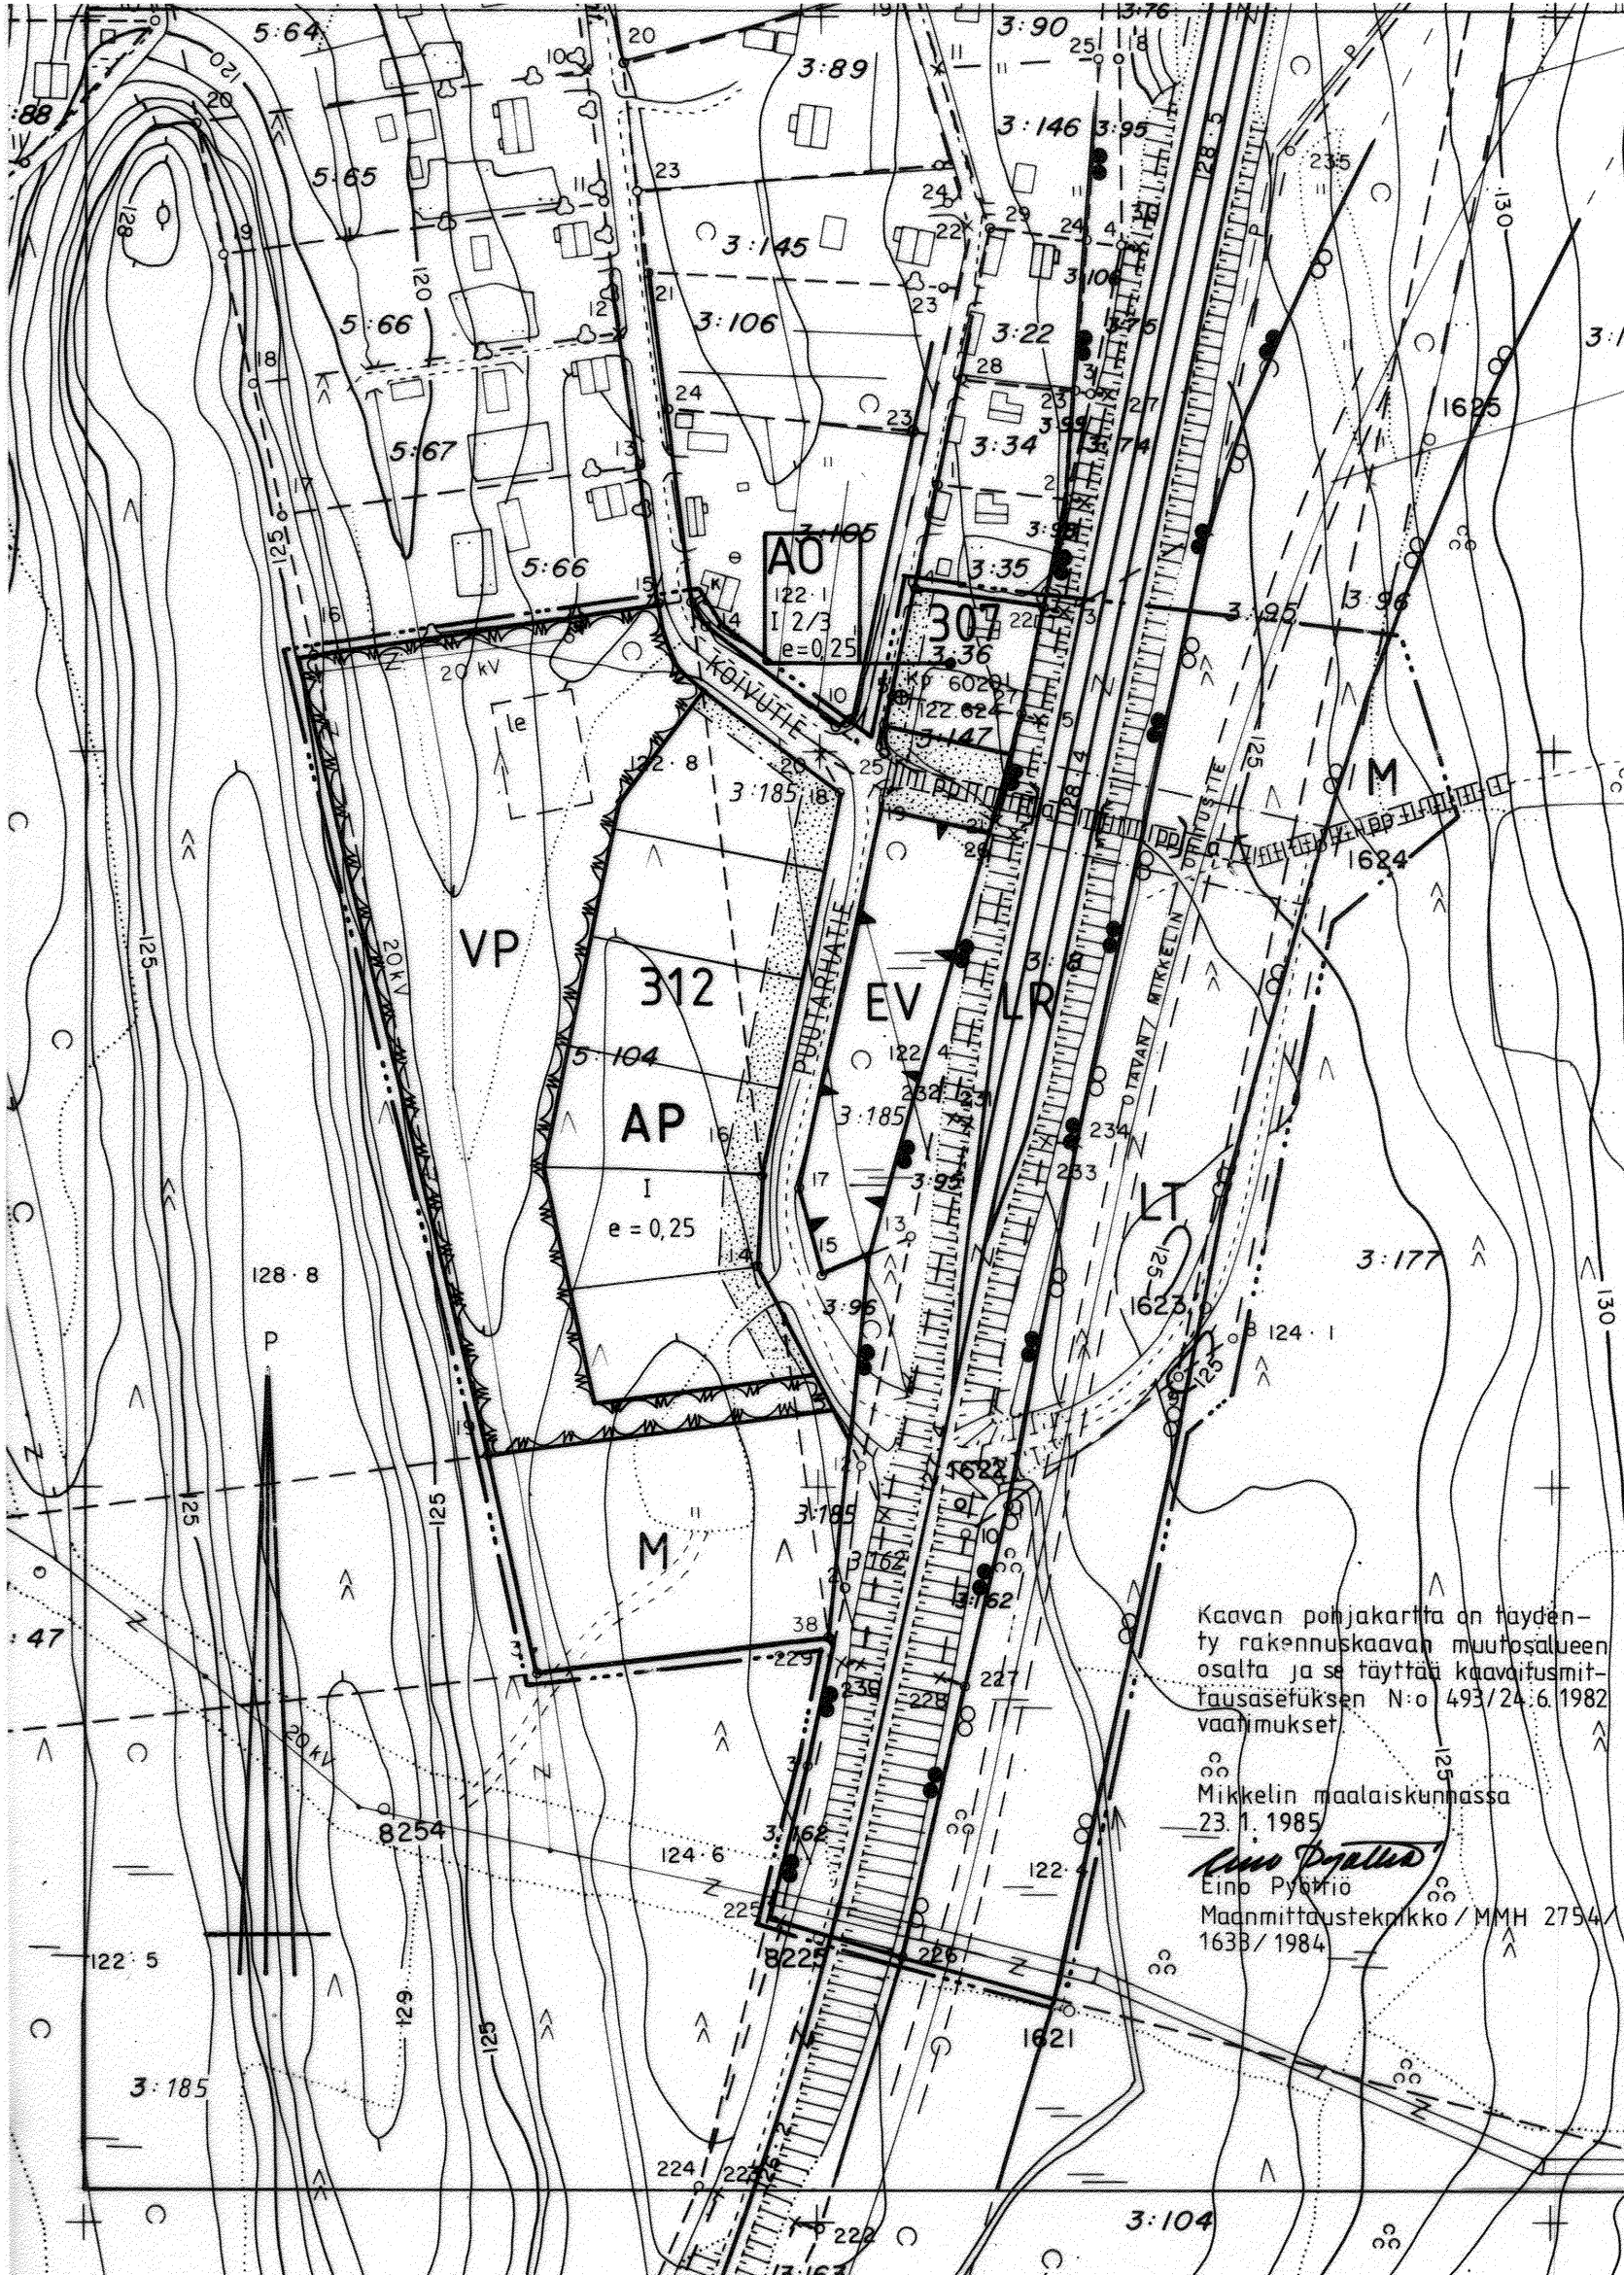

MIKKELIN MAALAISKUNTA

OTAVA, PUTTOLA

RAKENNUSKAAVA OSALLE PUTTOLAN KYLÄN TILAA RN:o 3:162.

RAKENNUSKAAVALLA MUODOSTUU RAUTATIEALUETTA.

RAKENNUSKAAVAN MUUTOS KOSKEE KORTTELIA 312, OSAA KORTTELIA 307, KAAVATIE-, LIIKENNE-, PUISTO-, RAUTATIE- SEKÄ MAA- JA METSÄTALOUSHALUEITA JA PALLOILUKENTTÄÄ.

RAKENNUSKAAVAN MUUTOKSELLA MUODOSTUU KORTTELIA 312, JALANKULULLE JA POLKUPYÖRÄILYLLE VARATTUA TIEALUETTA, KAAVATIEALUETTA, PUISTOA SEKÄ SUOJAVIHERALUETTA. JA MAA- JA METSÄTALOUSHALUETTA.

MITTAKAAVA 1:2000

KAAVAMERKINNÄT JA MÄÄRÄYKSET

- AP ASUINPIENTALOJEN KORTTELIALUE.
- AO ERILLISPIENTALOJEN KORTTELIALUE.
- VP PUISTO.
- LT KAUTTAKULKU- TAI SISÄÄNTULOTIE SUOJA- JA NÄKEMÄALUEINEEN.
- LR RAUTATIEALUE.
- EV SUOJAVIHERALUE.
- M MAA- JA METSÄTALOUSHALUE.

- 3 M SEN KAAVA-ALUEEN ULKOPUOLELLA OLEVA VIIVA, JOTA VAHVISTAMINEN KOSKEE.
- KORTTELIN, KORTTELINOSAN JA ALUEEN RAJA.
- ERI KAAVAMÄÄRÄYSTEN ALAISTEN ALUEENOSIEN VÄLINEN RAJA.
- OHJEELLINEN ERI KAAVAMÄÄRÄYSTEN ALAISTEN ALUEENOSIEN VÄLINEN RAJA.
- OHJEELLINEN RAKENNUSPAIKAN RAJA.



312

PUUTARHATIE

I

I 2/3

e = 0,25

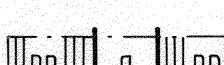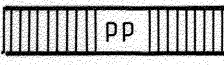

KORTTELIN NUMERO.

KAAVATIEN TAI PUISTON NIMI.

ROOMALAINEN NUMERO OSOITTAA RAKENNUSTEN, RAKENNUKSEN TAI SEN OSAN SUURIMMAN SALLITUN KERROSLUVUN.

MURTOLUKU ROOMALAISEN NUMERON JÄLJESSÄ OSOITTAA, KUINKA SUUREN OSAN RAKENNUKSEN SUURIMMAN KERROKSEN ALASTA SAA KAAVASSA LUKUMÄÄRÄLTÄÄN MAINITTUJEN KERROSTEN YLÄPUOLELLA OLEVASTA TILASTA KERROSLUVUN ESTÄMÄTTÄ KÄYTTÄÄ KERROSALAN LASKETTAVAKSI ALAKSI.

TEHOKKUUSLUKU ELI KERROSALAN SUHDE RAKENNUSPAIKAN PINTA-ALAA.

RAKENNUSALA.

LEIKKI- JA OLESKELUALUEEKSI VARATTU ALUEEN OSA.

ISTUTETTAVA ALUEEN OSA.

RAKENNUSKAAVATIE.

JALANKULULLE JA POLKUPYÖRÄILYLLE VARATTU TIE.

OHJEELLINEN YLEISELLE JALANKULULLE JA POLKUPYÖRÄILYLLE VARATTU ALUEEN OSA.

TIEN TAI LIIKENNEALUEEN ALITTAVA JALANKULU- JA PYÖRÄTIE.

AUTOPAIKKOJA ON KAAVA-ALUEELLA VARATTAVA SEURAAVASTI:
AP - korttelialueella 1,2 autopaikkaa asuinhuoneistoa kohti.

MIKKELIN MAALAISKUNTA
TEKNINEN OSASTO
KAAVOITUS- JA MITTAUSTOIMISTO

Rantakylä 20. 1. 1989

Kaavoitusarkkitehti Pirjo Nikkilä

PIDETTY NÄHTÄVILLÄ
14. 3. - 13. 4. 1989

KUNNANVALTUUSTO
20. 6. 1989 § 86

LÄÄNINHALLITUKSEN VAHVISTUSPÄÄTÖS

N:o N 1198 / 25.10. 1989