




MERKKIEN SELITYKSET JA ASEMAKAAVAMÄÄRÄYKSET



3 m sen kaava-alueen ulkopuolella oleva viiva, jota vahvistaminen koskee.

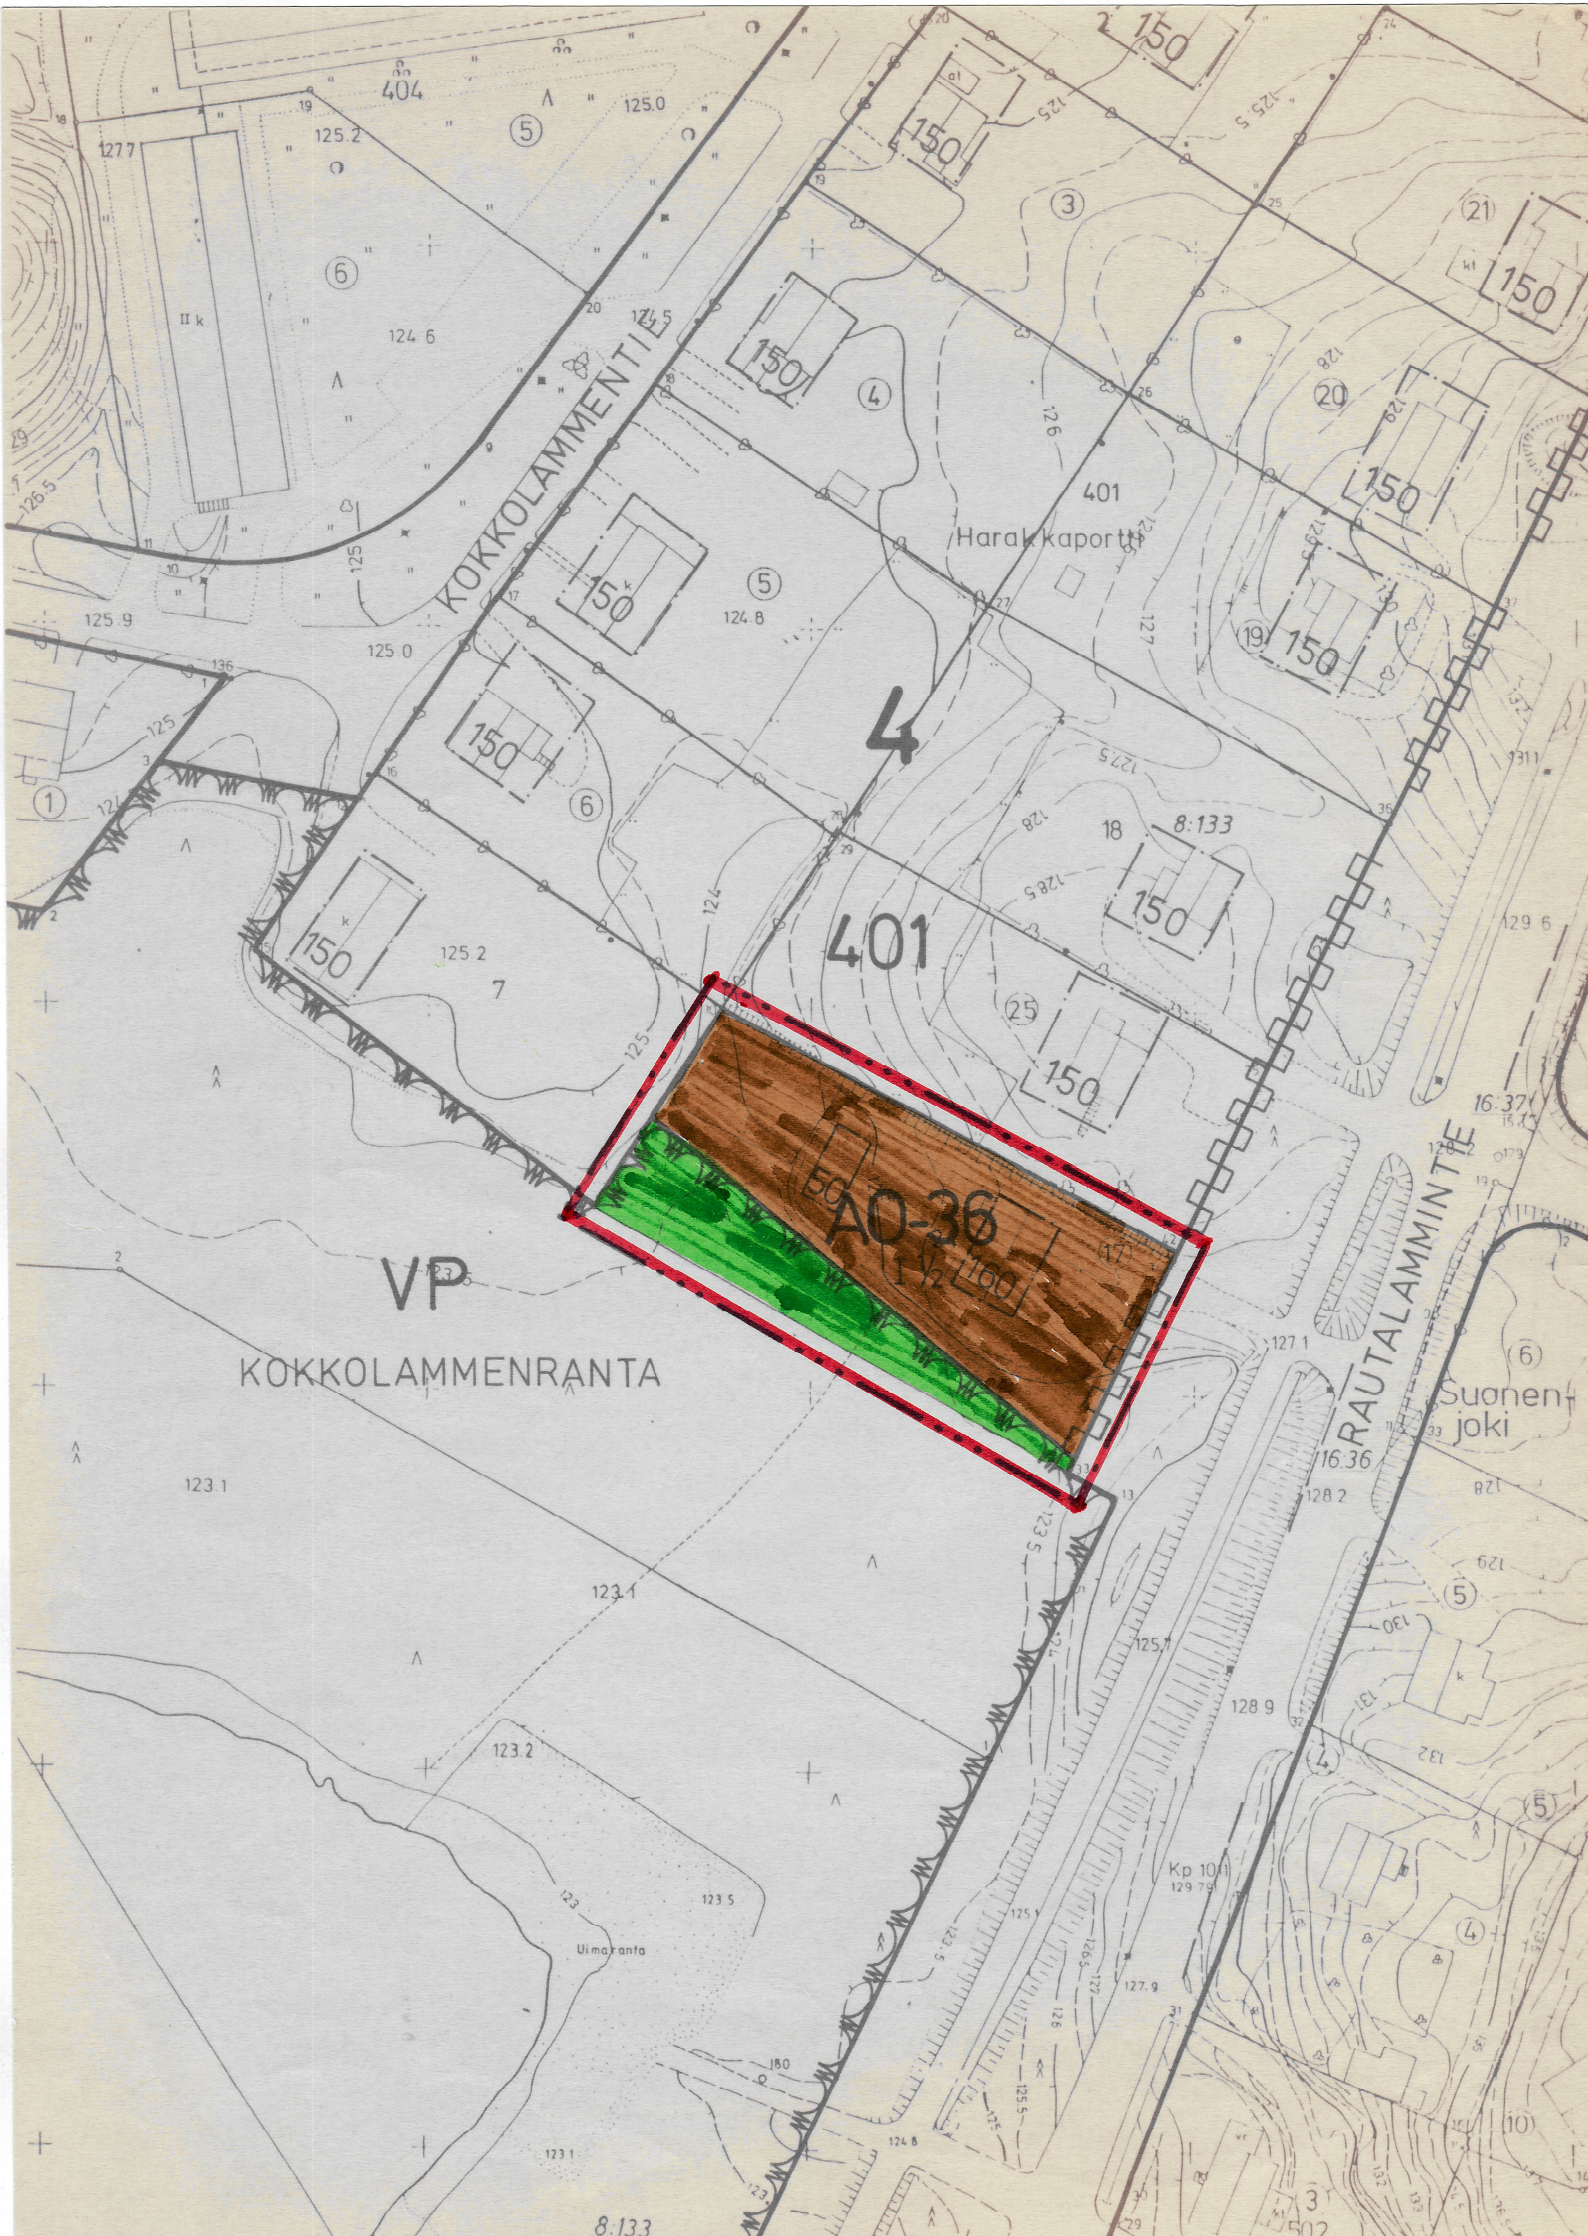

Korttelin, korttelinosan ja alueen raja.



Eri kaavamääräysten alaisten alueenosien välinen raja.

4

Kaupunginosan numero.

401

Korttelin numero.

KOKKOLAM

Puiston nimi.

160


Rakennusoikeus kerrosalaneliömetreinä.

I


Roomalainen numero osoittaa rakennusten, rakennuksen tai sen osan suurimman sallitun kerrosluvun.

I½

Murtoluku roomalaisen numeron jäljessä osoittaa, kuinka suuren osan rakennuksen suurimman kerroksen alasta saa kaavassa lukumäärältään mainittujen kerrosten yläpuolella olevasta tilasta kerrosluvun estämättä käyttää kerrosalaan laskettavaksi tilaksi.

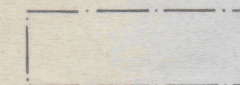

Rakennusala.

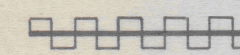

Katualueen rajan osa, jonka kohdalta ei saa järjestää ajoneuvoliittymää.



AO-36 Omakotirakennusten ja muiden enintään kahden perheen talojen korttelialue. Rakennusten pääasiallisena julkisivumateriaalina tulee käyttää puuta. Kattokaltevuuden tulee olla 1:2. Päätykolmioiden tulee olla avonaisia. Rakentamattomat tontinosat, joita ei istuteta, käytetä kulkuteinä eikä pysäköintiin on mahdollisuuksien mukaan säilytettävä luonnontilaisina. Tontille tulee varata kaksi autopaikkaa asuntoa kohti.




Puisto.

SUONENJOKI

4 . kaupunginosa

Asemakaavan muutos koskee: osaa korttelia 401

Asemakaavan muutoksella muodostuu: osa korttelista 401 ja virkistysaluetta

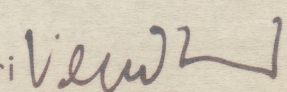Kaupunginvaltuusto on kokouksessaan 26.2.1990 § 23 kohdalla hyväksynyt tämän asemakaava muutoksen.	Vahvistettu lääninhallituksessa
Suonenjoki	
Virallisesti	Säilytysnumero 12/4
SUONENJOEN KAUPUNGIN KAAVOITUS- JA MITTAUSTOIMISTO	
Pohjakartta on laadittu 24.6.1982 annetussa kaavoitusmittausasetuksessa säädetyllä tarkkuudella.	
Asemakaavan muutos laadittu 13.10.1989	
Mittakaava 1:1000	
Kiinteistöinsinööri  Veijo Turkki	