


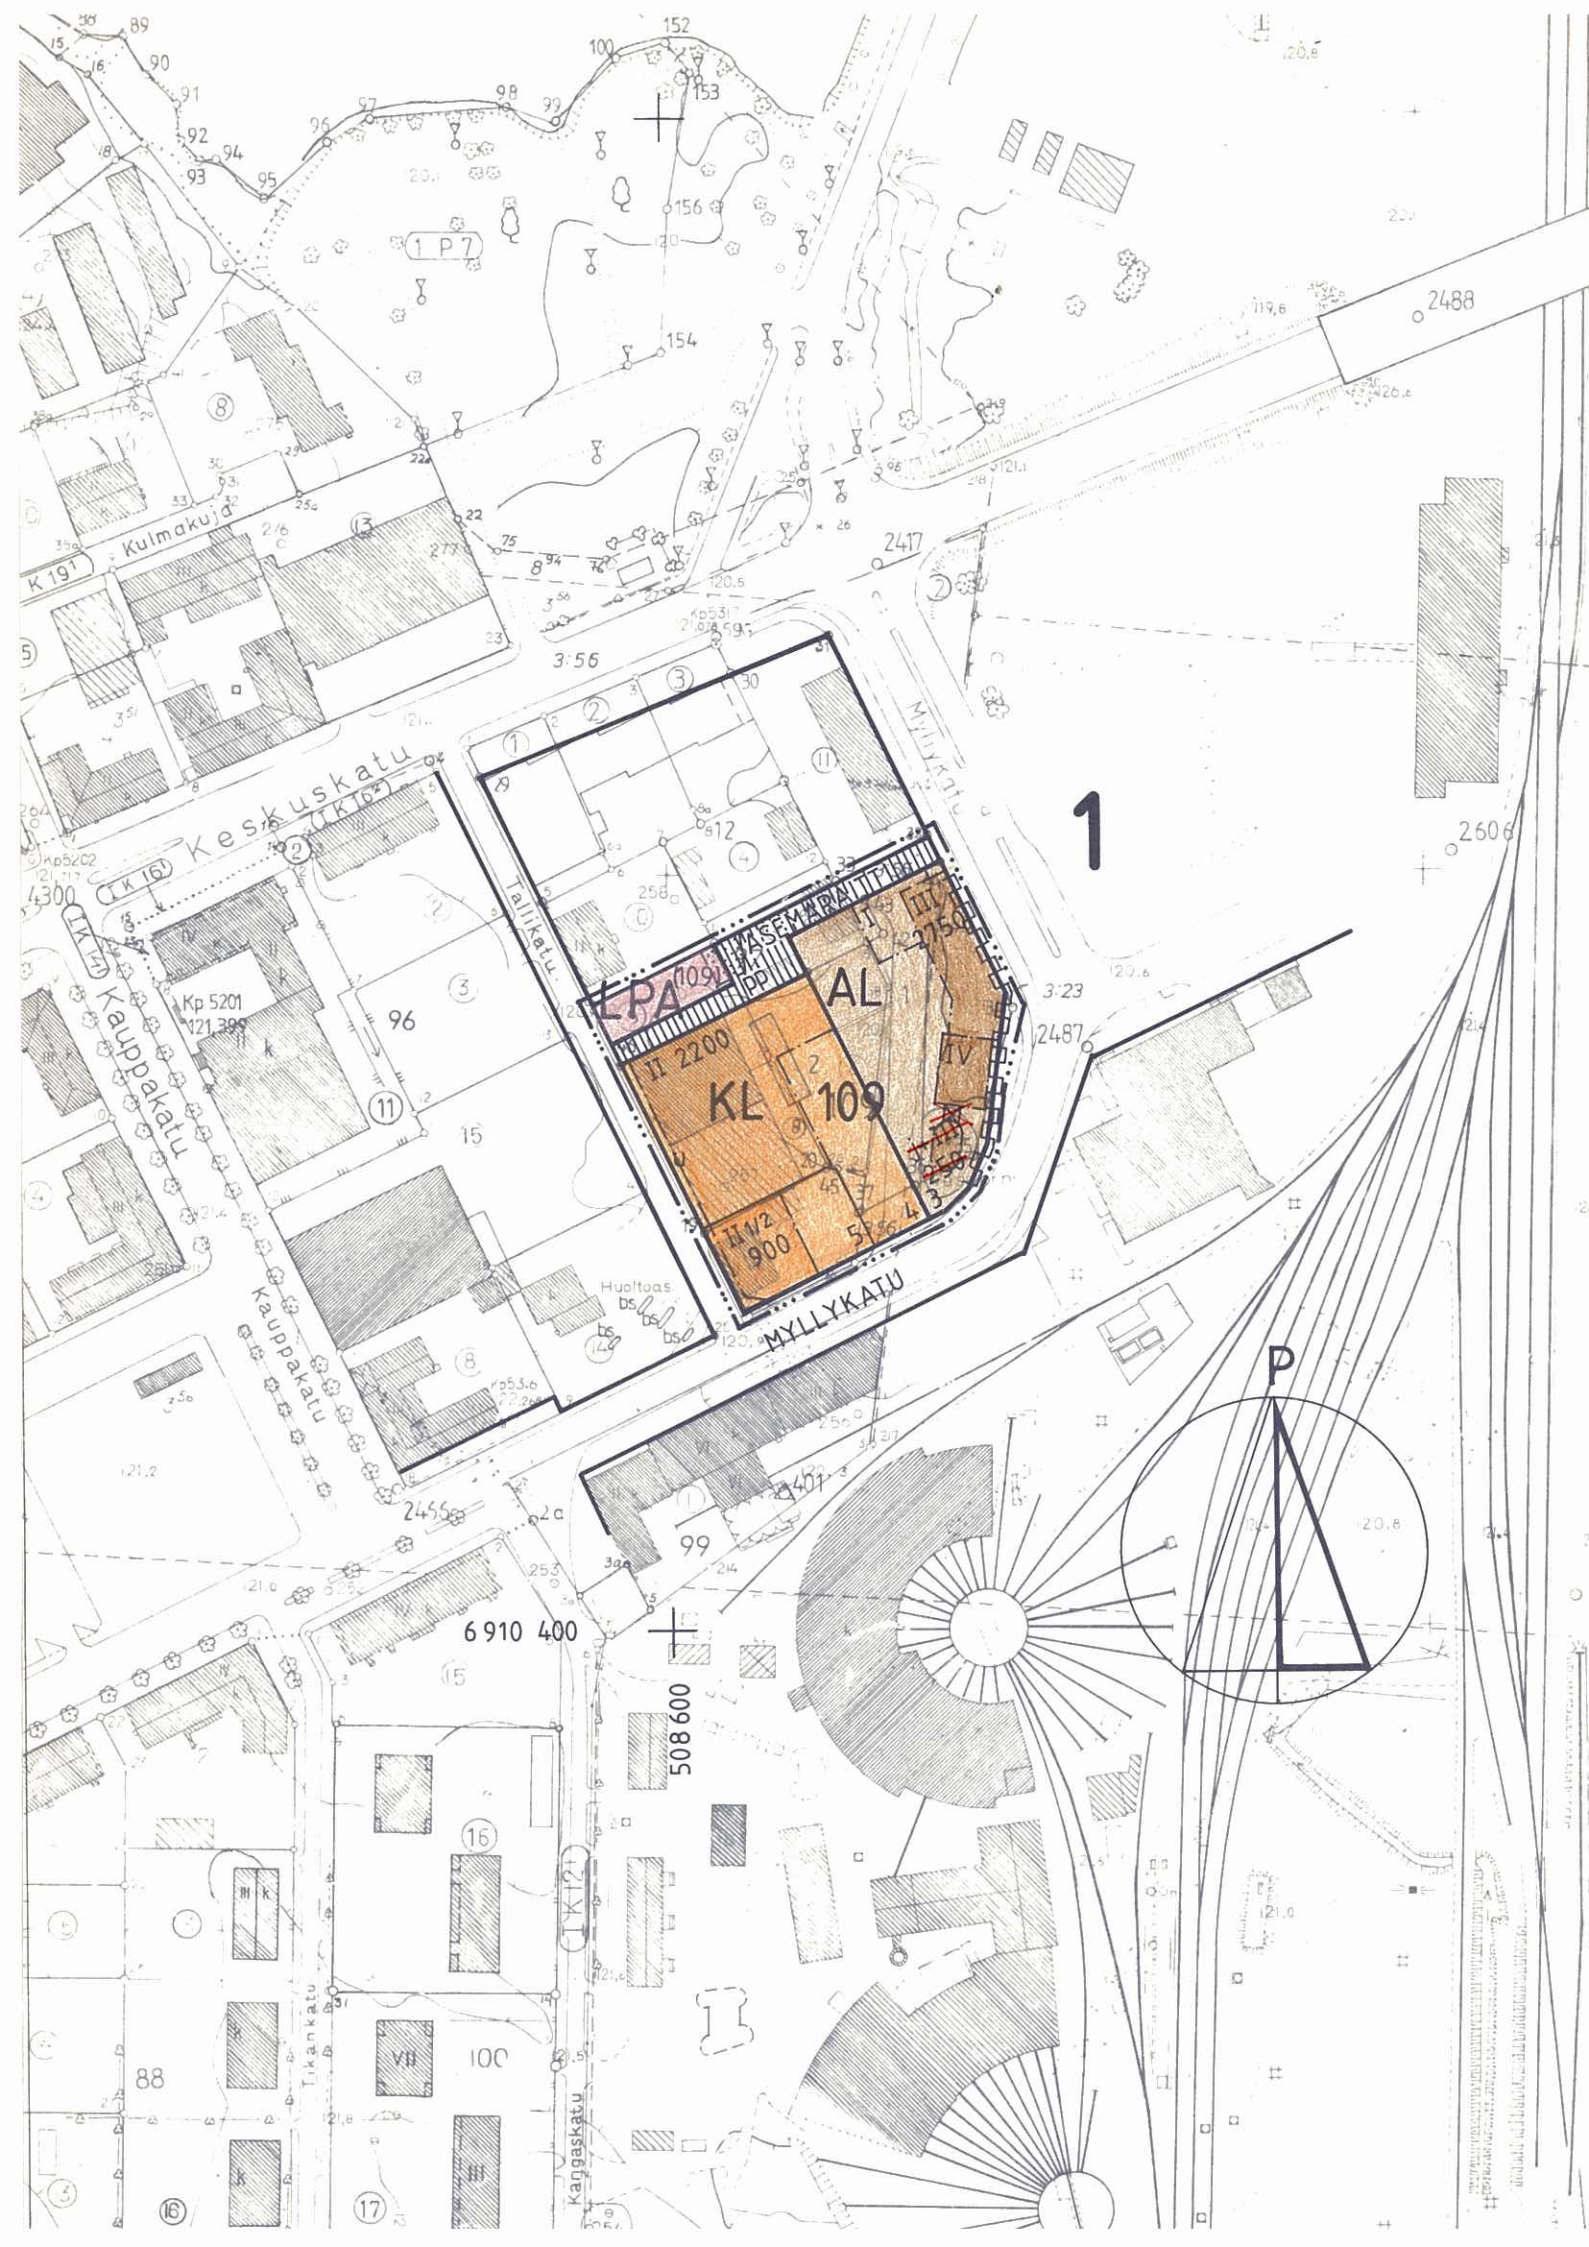

ASEMAKAAVAMERKINNÄT JA -MÄÄRÄYKSET:

AL

ASUIN-, LIIKE- JA TOIMISTORAKENNUSTEN KORTTELIALUE.

KL

LIIKERAKENNUSTEN KORTTELIALUE.

LPA

AUTOPAikkojen KORTTELIALUE.

3 M SEN KAAVA-ALUEEN ULKOPUOLELLA OLEVA VIIVA, JOTA VAHVISTAMINEN KOSKEE.

—

KORTTELIN, KORTTELINOSAN JA ALUEEN RAJA.

- - - -

ERI KAAVAMÄÄRÄYSTEN ALAISTEN ALUEENOSIEN VÄLINEN RAJA.

- - - -

OHJEELLINEN ERI KAAVAMÄÄRÄYSTEN ALAISTEN ALUEENOSIEN VÄLINEN RAJA.

—

OHJEELLINEN TONTIN RAJA.

1

KAUPUNGINOSAN NUMERO.

109

KORTTELIN NUMERO.

5

TONTIN NUMERO.

ASEMARAITTI

KADUN, KATUAUKION, RAKENNUSKAAVATIE, TORIN TAI PUISTON NIMI.

2200

RAKENNUSOIKEUS KERROSALANELIÖMETREINÄ.

II

ROOMALAINEN NUMERO OSOITTAAN RAKENNUSTEN, RAKENNUKSEN TAI SEN OSAN SUURIMMAN SALLITUN KERROSLUVUN.

II 1/2

MURTOLUKU ROOMALAISEN NUMERON JÄLJESSÄ OSOITTAAN, KUINKA SUUREN OSAN RAKENNUKSEN SUURIMMAN KERROKSEN ALASTA SAA KAAVASSA LUKUMÄÄRÄLTÄÄN MAINITTUJEN KERROSTEN YLÄPUOLELLA OLEVASTA TILASTA KERROSLUVUN ESTÄMÄTTÄ KÄYTTÄÄ KERROSALAAN LASKETTAVAKSI TILAKSI.

—

RAKENNUSALA.

—

ULOKE.



~~RAKENNUKSEEN JÄTETTÄVÄ KULKUAUKKO.~~

~~III~~

~~MERKINTÄ, JOKA TARKOITTAÄ, ETTÄ MAHDOLLISESTI SÄILYTETTÄVÄSSÄ
ALUNPERIN VESITORNIKSI TEHDYSSÄ RAKENNUKSESSA SAA TORNIN JALUSTAN
LISÄKSI OLLA KOLME KERROSTA. TORNIN KOHDALLE MERKITYY RAKENNUS-
OIKEUS RAUKEAA, JOS TORNI PURETAAN.~~



ISTUTETTAVA ALUEEN OSA.



KATU.



JALANKULULLE JA POLKUPYÖRÄILYLLE VARATTU KATU.



KATUALUEEN RAJAN OSA, JONKA KOHDALTA EI SAA JÄRJESTÄÄ AJONEUVO-
LIITTYMÄÄ.

(109)

SULUISSA OLEVAT NUMEROT OSOITTAVAT KORTTELIT, JOIDEN AUTOPAikkoJA
SAA ALUEELLE SIJOITTAA.

YLEISET MÄÄRÄYKSET:

KORTTELIN 109 RAKENNUSTEN JULKISIVUJEN TULEE PÄÄASIAALLISESTI
OLLA PUNATIILIPINTAISIA.

AL-TONTILLE ON ISTUTETTAVA TAI SÄILYTETTÄVÄ VÄHINTÄÄN 6 PUUTA.

AUTOPAikkoJA TULEE VARATA SEURAAVASTI:

- 1 AP/60 M² LIIKE- JA TOIMISTOKERROSALAA KOHTI
- 1 AP/95 M² ASUNTOKERROSALAA KOHTI
- 1 "/150 M² VARASTOKERROSALAA KOHTI.



PIEKSÄMÄKI

ASEMAKAAVAN MUUTOS, JOKA KOSKEE 1. KAUPUNGINOSAN
KORTTELIA 109 SEKÄ LIIKENNE- ETTÄ KATUALUEITA JA
JOSSA MUODOSTUU 1. KAUPUNGINOSAN KORTTELI 109
SEKÄ LIIKENNE- JA KATUALUEET.

MK 1:2000



Kaupunginvaltuusto on kokouksessaan
25.11.1985 § 268 kohdalla hyväk-
synyt tämän asemakaavan muutoksen.

Pieksämäki
Apul.kaup.siht.

Leo Joutsalainen
Leo Joutsalainen

Vahvistettu lääninhallituksen
Tämä kortti liittyy lääninhallituksen
tämän antamaan päätökseen N:o N. 894
Tiedustaa Mikkelissä lääninhallituksessa
30 päivänä 10/11/85 kuuta 1986

Tarkastaja
Säilytys

Jouko Kokkarinen
Jouko Kokkarinen

Pohjakartta täyttää asetuksen
493/82 vaatimukset.

Kaupungingeodeetti.

Matti PJ Saari
Matti PJ Saari

Pieksämäen kaupungin
tekninen virasto
KAAVOITUSOSASTO

Pieksämäki 7.8.1985

Asemakaava-arkkitehti

Sakari Saarela
Sakari Saarela