

II kauppalanosan asemakaavan muutos
 kauppala: T O I J A L A
 kortteli : 29 tontit 1 -12
 " 30 " 1 -12
 Hakanperäntie, Torkontie, Palkosentie
 Puistoalue

mittausmitta


297 d

TEHOKKUUUS


0.25

(vanhoilla
 kaava-alueilla)

Merkintä	Merkinnän selitys
---	3 m sen kaava-alueen ulkopuolella oleva viiva, jota vahvistaminen koskee.
—	Korttelin raja
—	Ohjeellinen tontin raja
—	Putkiviemäri
II	Kauppalanosan numero
82	Korttelin numero
5	Tontin numero
Jokiniem	Kadun nimi
■	Istutettava tontin osa
I	Roomalainen numero, joka osoittaa rakennuksen suurimman sallitun varsinaisen kerrosluvun.
- - -	Rakennusala
×	Risti merkinnän päällä osoittaa merkinnän poistamista.
Ao	Omakotirakennusten korttelialue.
Pi	Istutettava puistoalue
	Porraskatu tai yleiselle jalankululle varattu katualue.

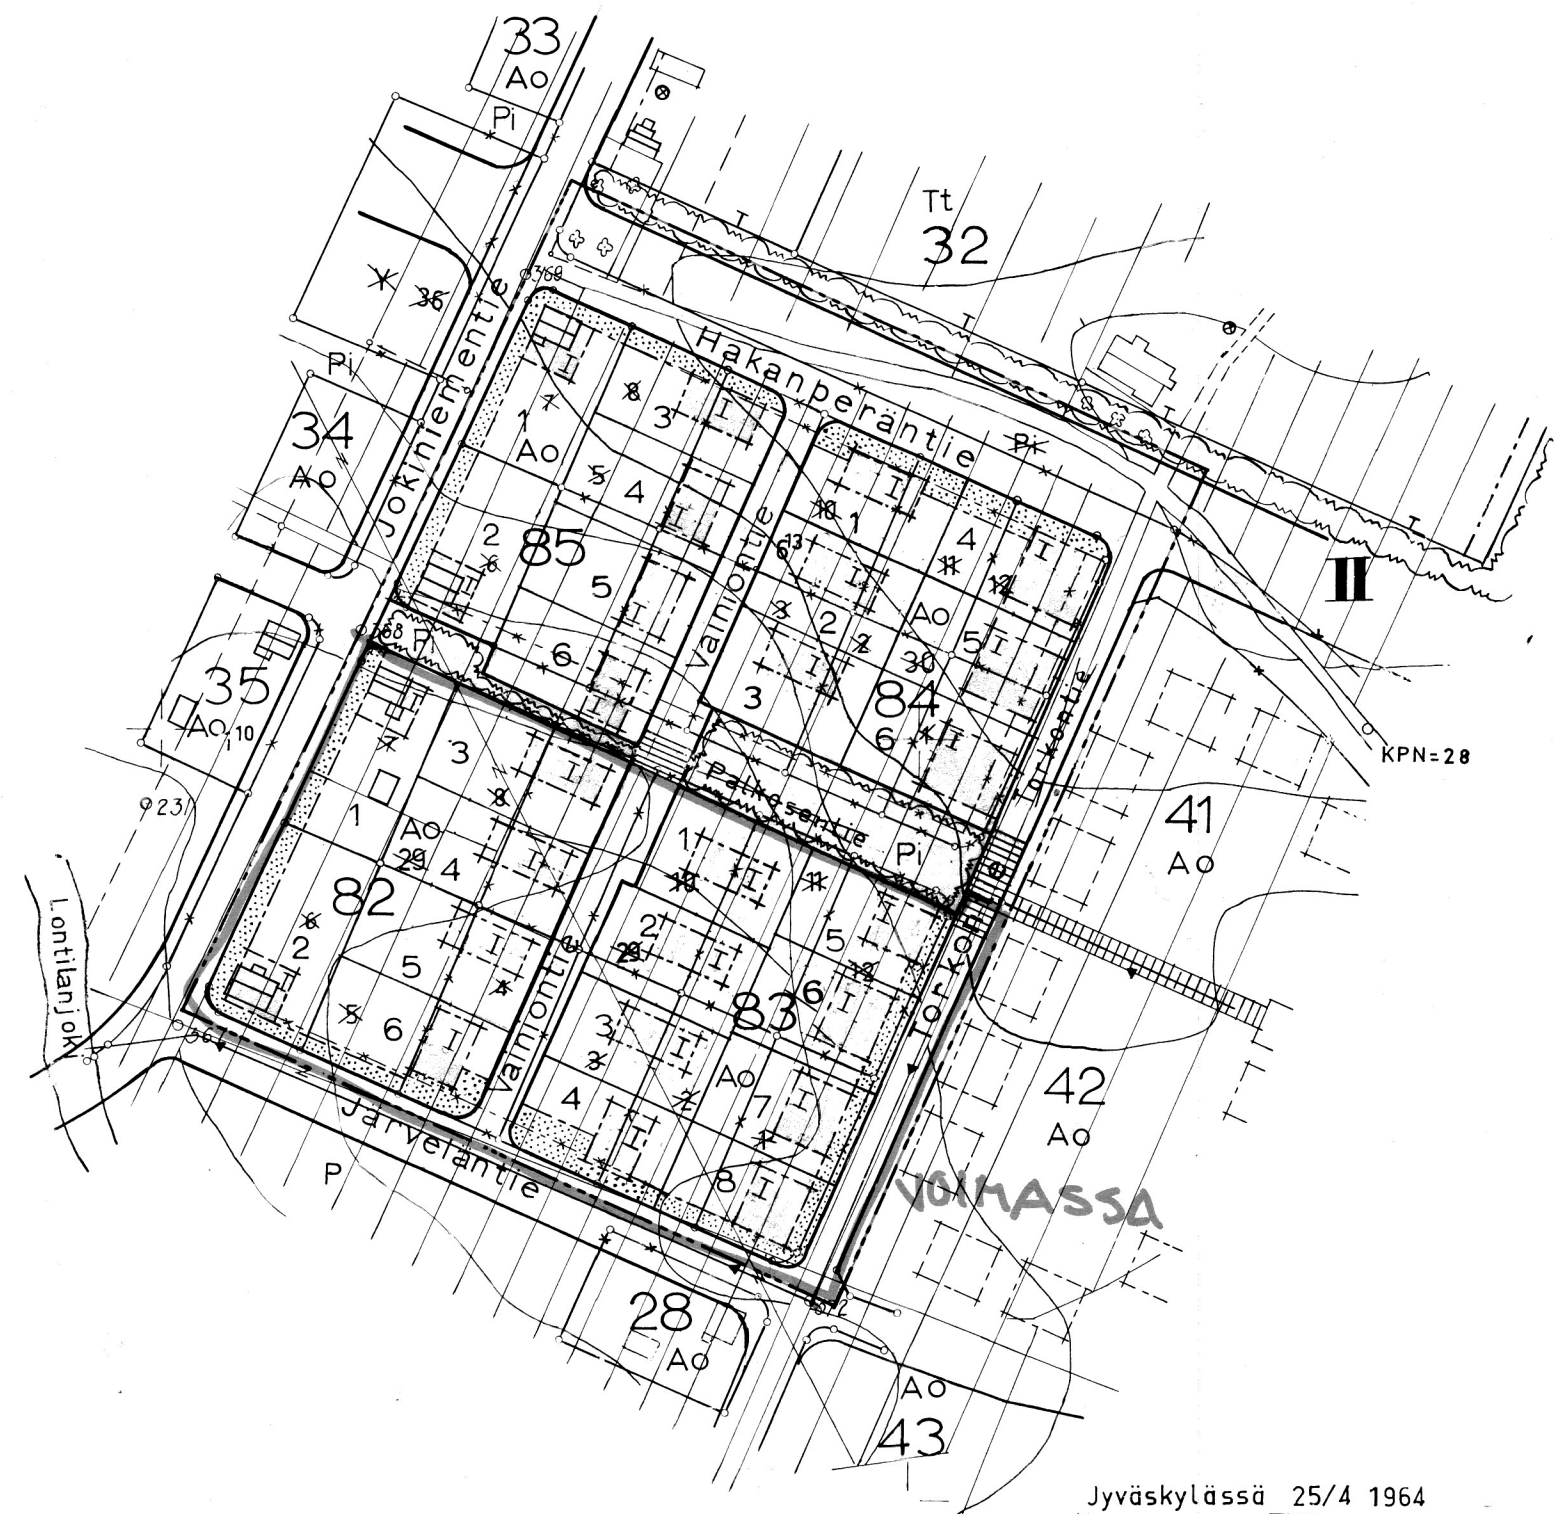

VAHVISTETTU 29.5.1965

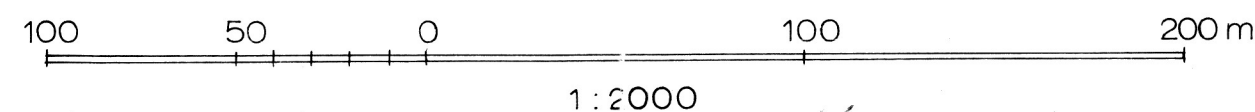

Jyväskylässä 25/4 1964

Niilo Hartikainen

Niilo Hartikainen
 arkkitehti SAFA