

KOTIJÄRVEN YLEISKAAVAN MUUTOS


KOHDE 1

24.5.2018

178-440-2-46 Vanha-Pekkala

MITTAKAAVA 1 : 20 000

Poistuva yleiskaava

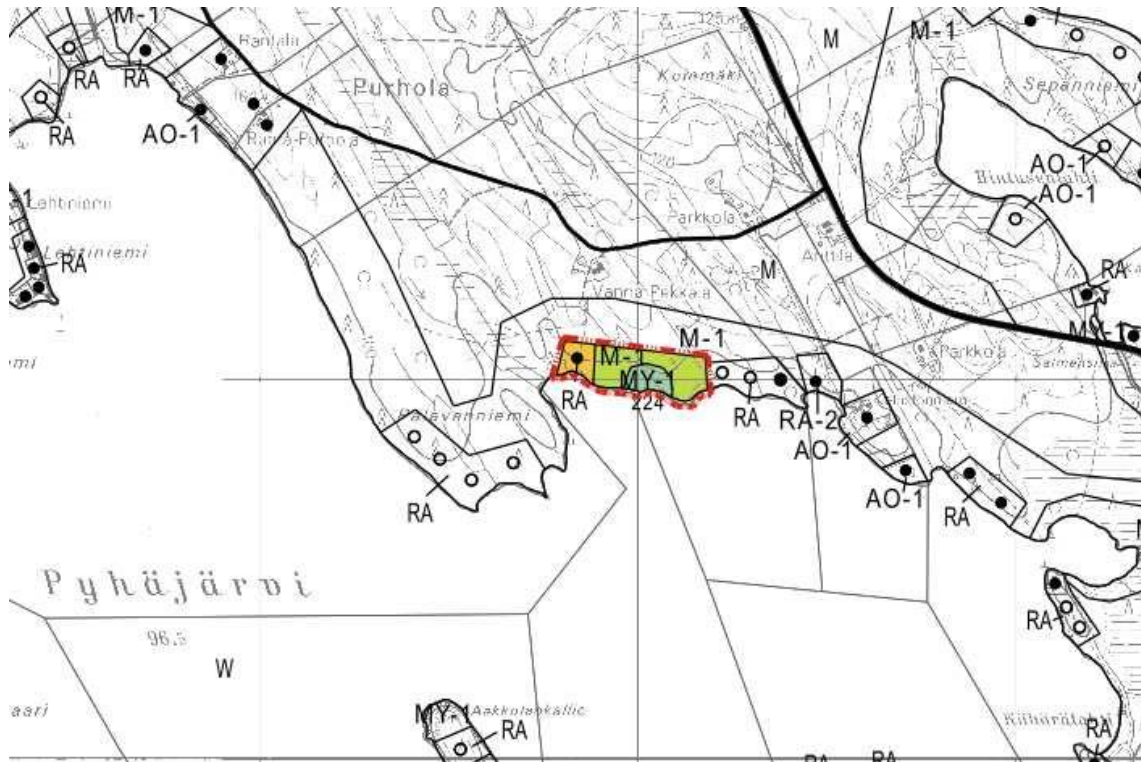

Muutettu yleiskaava

