


AKAAN KAUPUNKI

LAPINTIEN ASEMAKAAVAN MUUTOS

1:1000

Asemakaavan muutos koskee kiinteistöjä
20-422-3-196, 20-422-3-333, 20-422-3-42, 20-422-3-212 ja
20-422-3-158

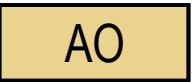


Erillispientalojen korttelialue.



3 m kaava-alueen rajan ulkopuolella oleva viiva.



Korttelin, korttelinosan ja alueen raja.

 

Ohjeellinen tontin raja.

LAPINT

Kadun, tien, katuaukion, torin, puiston tai muun yleisen alueen nimi.



Roomalainen numero osoittaa rakennusten, rakennuksen tai sen osan suurimman sallitun kerrosluvun.

e=0.20

Tehokkuusluku eli kerrosalan suhde tontin pinta-alaan.

7

Ohjeellisen tontin numero.



Istutettava alueen osa.



Katu.

Tonttijako on ohjeellinen.

30.11.2010 Maankäyttö- ja kaavoitusyksikkö

Lasse Majuri
kaavasuunnittelija




AKAAN KAUPUNKI

MAANKÄYTTÖ JA KAAVOITUS

Lapintien asemakaavan muutos

Asemakaava koskee kiinteistöjä 20-422-3-196, 20-422-3-333,
20-422-3-42, 20-422-3-212 ja 20-422-3-158

Suunnittelija	Lasse Majuri	KH hyväksynyt	21.12.2010
Piirtäjä	Helena Keva	KV hyväksynyt	26.1.2011
Mittakaava	1:1000	Vahvistettu	18.3.2011
Diaari nro	227 /2010	Kaavanumero	422/2011/3

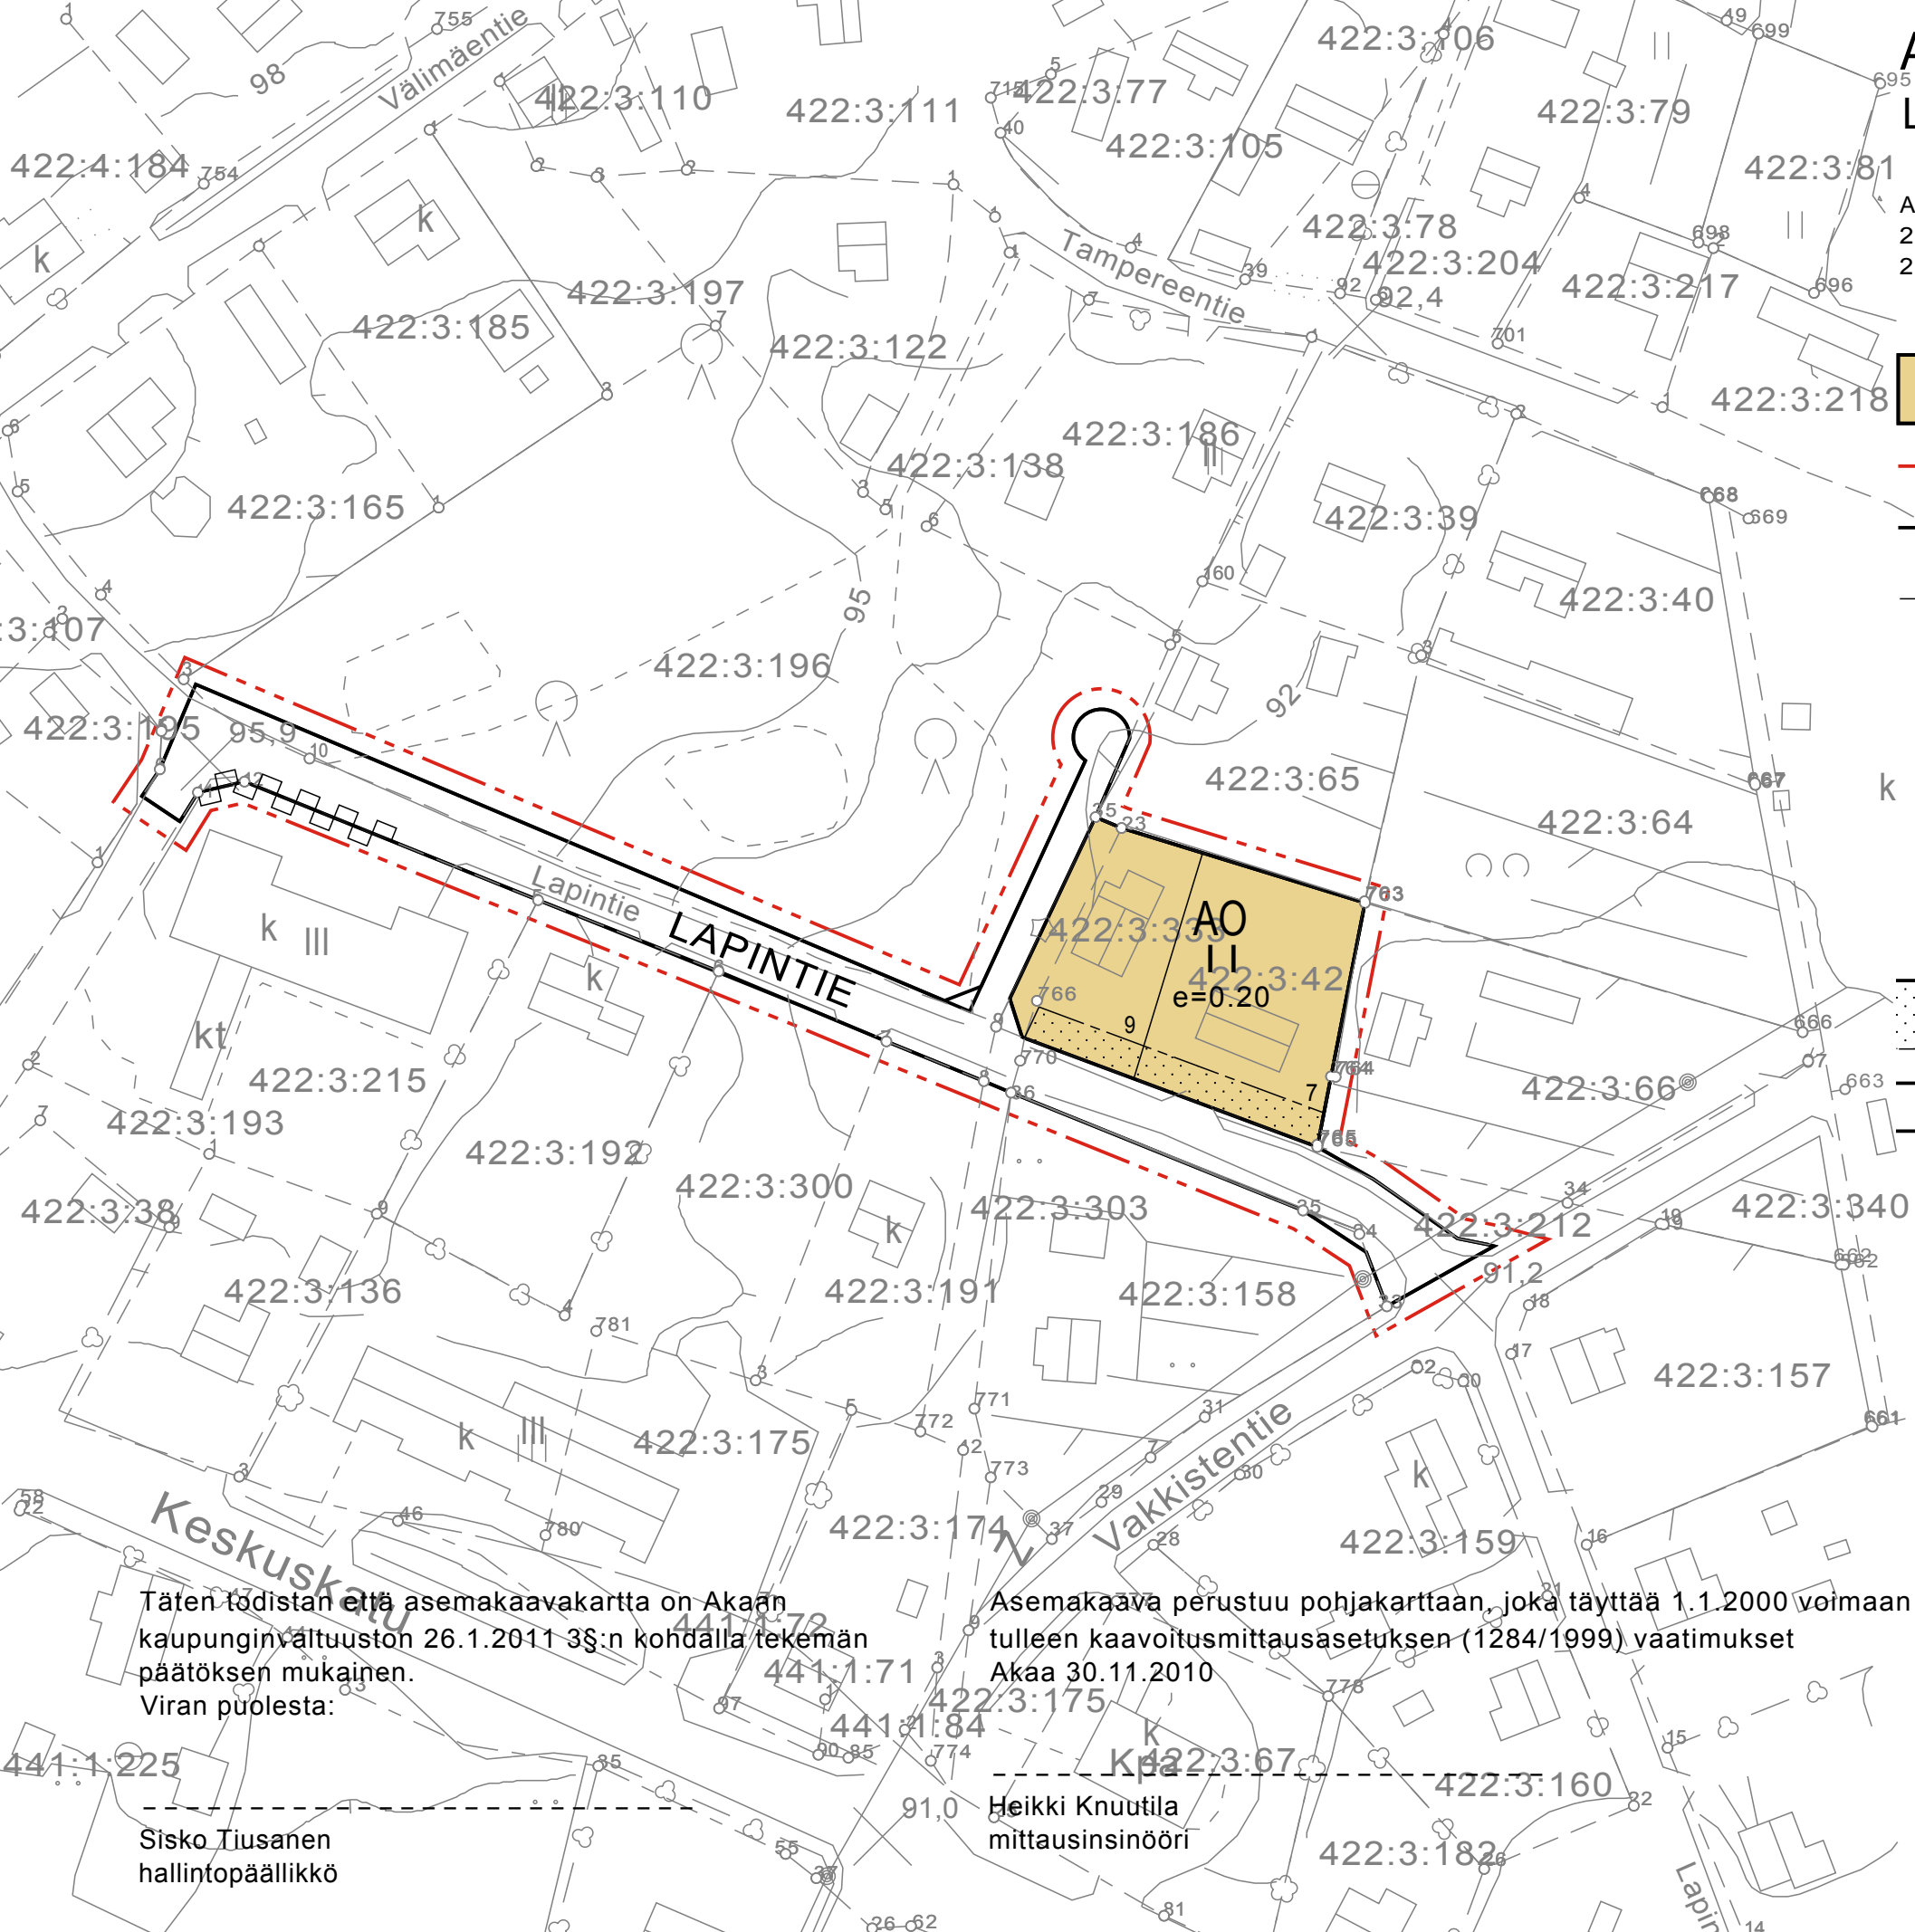

Täten todistan että asemakaavakartta on Akaan kaupunginvaltuuston 26.1.2011 3§:n kohdalla tekemän päätöksen mukainen.
Viran puolesta:

Sisko Tiisanen
hallintopäällikkö

Asemakaava perustuu pohjakarttaan, joka täyttää 1.1.2000 voimaan tulleen kaavoitusmittausasetuksen (1284/1999) vaatimukset
Akaa 30.11.2010

Heikki Knuutila
mittausinsinööri