


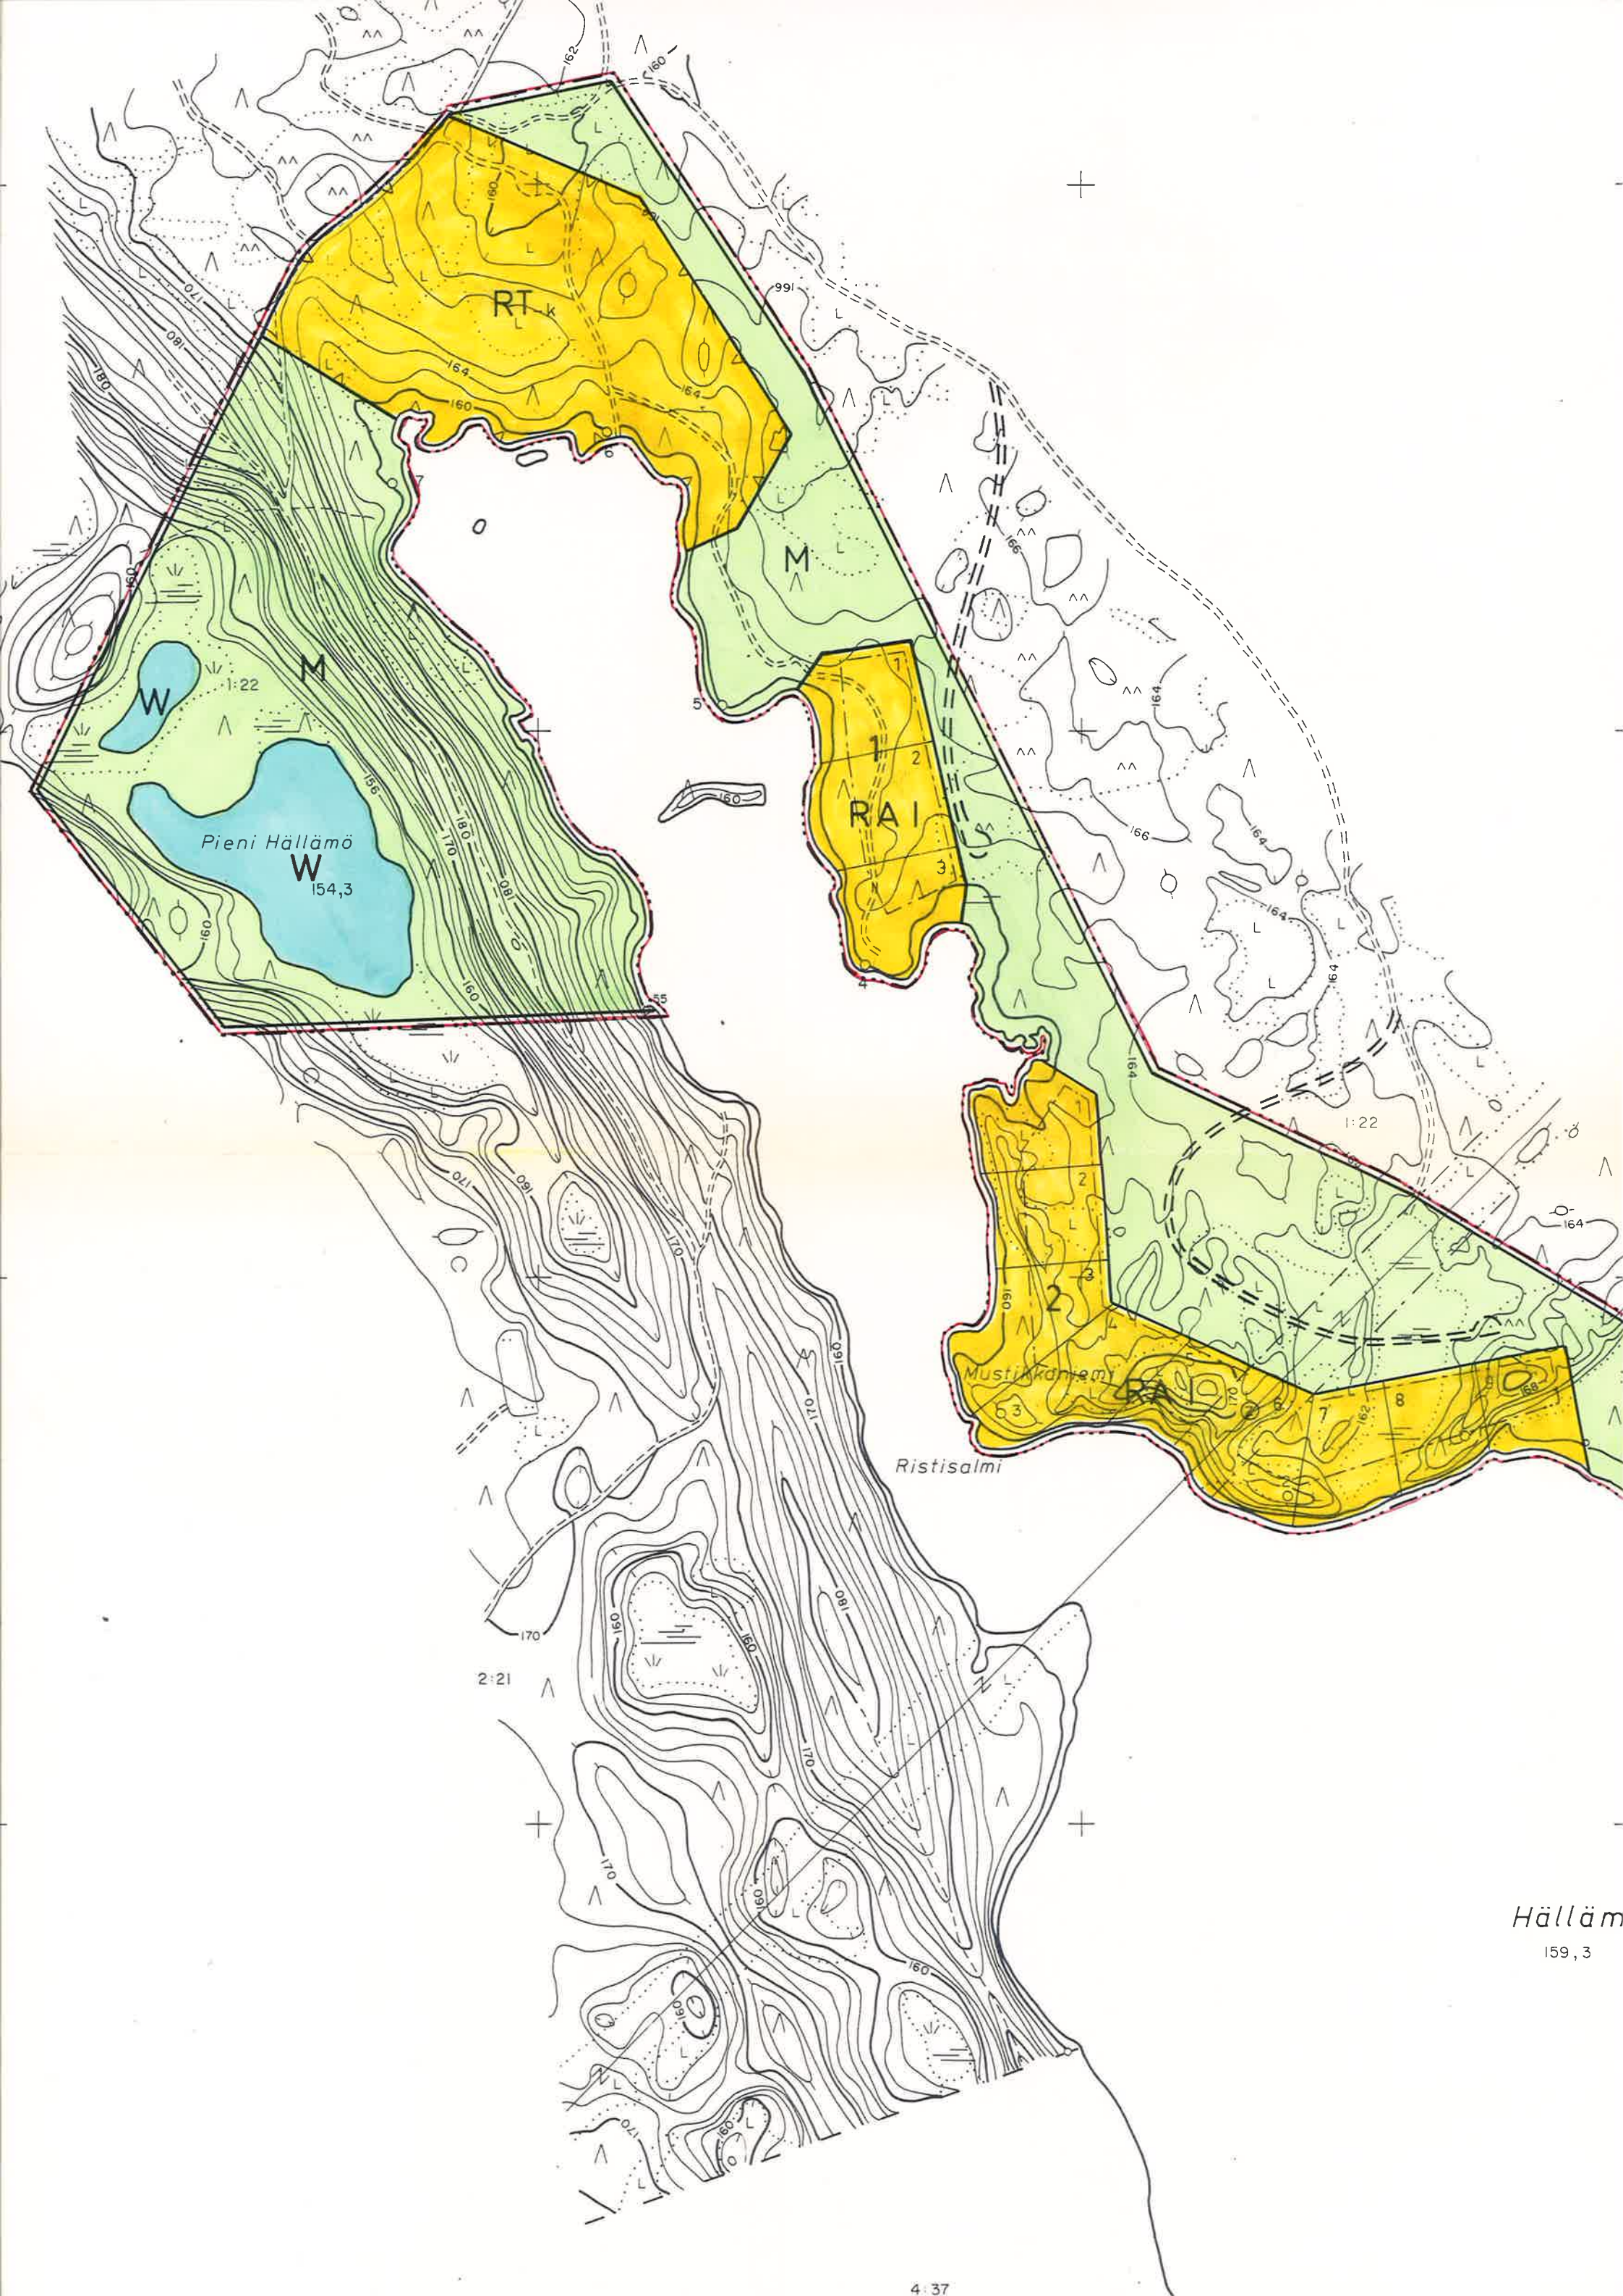

Pieni Hällämö
W
154,3

RAI

Mustikkaniemi

Ristisalmi

Hällämö
159,3

HÄLLÄMÖN RANTAKAAVA

Kunta: VIEREMÄ

Kylä: NISSILÄ

Tila: SEPPÄLÄ RN:o 1:22

Merkintöjen selitykset ja rantakaavamääräykset:

RA

Loma-asuntoalue.

Rakennuspaikalle saa rakentaa yhden loma-asunnon talousrakennukseen ja saunan. Erillisten rakennusten lukumäärä saa olla enintään kolme ja niiden yhteenlaskettu kerrosala enintään 120 m².

Rakennuspaikkojen lukumäärää kaavassa osoitetusta ei saa ylittää.

Rakennusten ulkosivumateriaalin tulee olla puuta ja ulkovärit tummansävyisiä.

Peltikattoja ja kirkkaita kateaineita ei saa käyttää.

Rakennuspaikan rakentamaton osa on säilytettävä luonnonmukaisessa kunnossa.

RT-k

Telttailu- ja leirintäalue, joka on tarkoitettu kunnan tarpeisiin. Alueen rakennusten yhteinen kerrosala saa olla enintään 200 m².

M

Maa- ja metsätalousalue, jolle ei saa muodostaa rakennuspaikkoja.

W

Vesialue.

6 m sen kaava-alueen ulkopuolella oleva viiva, jota vahvistaminen koskee.

Korttelin tai alueen raja.

Ohjeellinen alueen raja.

Ohjeellinen rakennuspaikan raja.

Eri kaavamääräysten alaisten alueen osien välinen raja ja ulkoinen rakennusraja.

1

Korttelin numero.

5

Rakennuspaikan numero.

1

Roomalainen numero, mikä osoittaa rakennuksen suurimman sallitun kerrosluvun.

2

Sähkölinjaa varten varattu alueen osa reunavyöhykkeineen.

Ohjeellinen tiealue.

Koko rantakaava-alueelle ei saa rakentaa vesikäymälää, vaan alueella tulee käyttää kuivakäymälöitä, jotka on varustettava tiivein säiliöin, joista jätteet on kuljetettava alueelta pois. Alueen jätevedet on kerättävä tiiviisiin säiliöihin, joista ne kuljetetaan alueen ulkopuolelle.

Kuopiossa 17. päivänä heinäkuuta 1987

KUOPION MAANMITTAUSPIIRIN MAANMITTAUSTOIMISTO

Apulaispiiri-insinööri

Otto Virolainen
Otto Virolainen

- 6 m sen kaava-alueen ulkopuolella oleva viiva, jota vahvistaminen koskee.
- Korttelin tai alueen raja.
- Ohjeellinen alueen raja.
- Ohjeellinen rakennuspaikan raja.
- Eri kaavamääräysten alaisten alueen osien välinen raja ja ulkoinen rakennusraja.
- 1 Korttelin numero.
- 5 Rakennuspaikan numero.
- 1 Roomalainen numero, mikä osoittaa rakennuksen suurimman sallitun kerrosluvun.
- ② Sähkölinaa varten varattu alueen osa reunavyöhykkeineen.
- Ohjeellinen tiealue.

Koko rantakaava-alueelle ei saa rakentaa vesikäymälää, vaan alueella tulee käyttää kuivakäymälöitä, jotka on varustettava tiivein säiliöin, joista jätteet on kuljetettava alueelta pois. Alueen jätevedet on kerättävä tiiviisiin säiliöihin, joista ne kuljetetaan alueen ulkopuolelle.

Kuopiossa 17. päivänä heinäkuuta 1987

KUOPION MAANMITTAUSPIIRIN MAANMITTAUSOIMISTO

Apulaispiiri-insinööri

Otto Virolainen
Otto Virolainen


Muutettu 12.11.1987 O.V.

Muutettu 12.10.1988 O.V.

Kunnanvaltuuston 23.11.1989 14
päättöksen mukaiseksi todistettu

Vieremällä 28.17.1989

Virallisesti: *Armi Lehto*
pöytäkirjanpiti

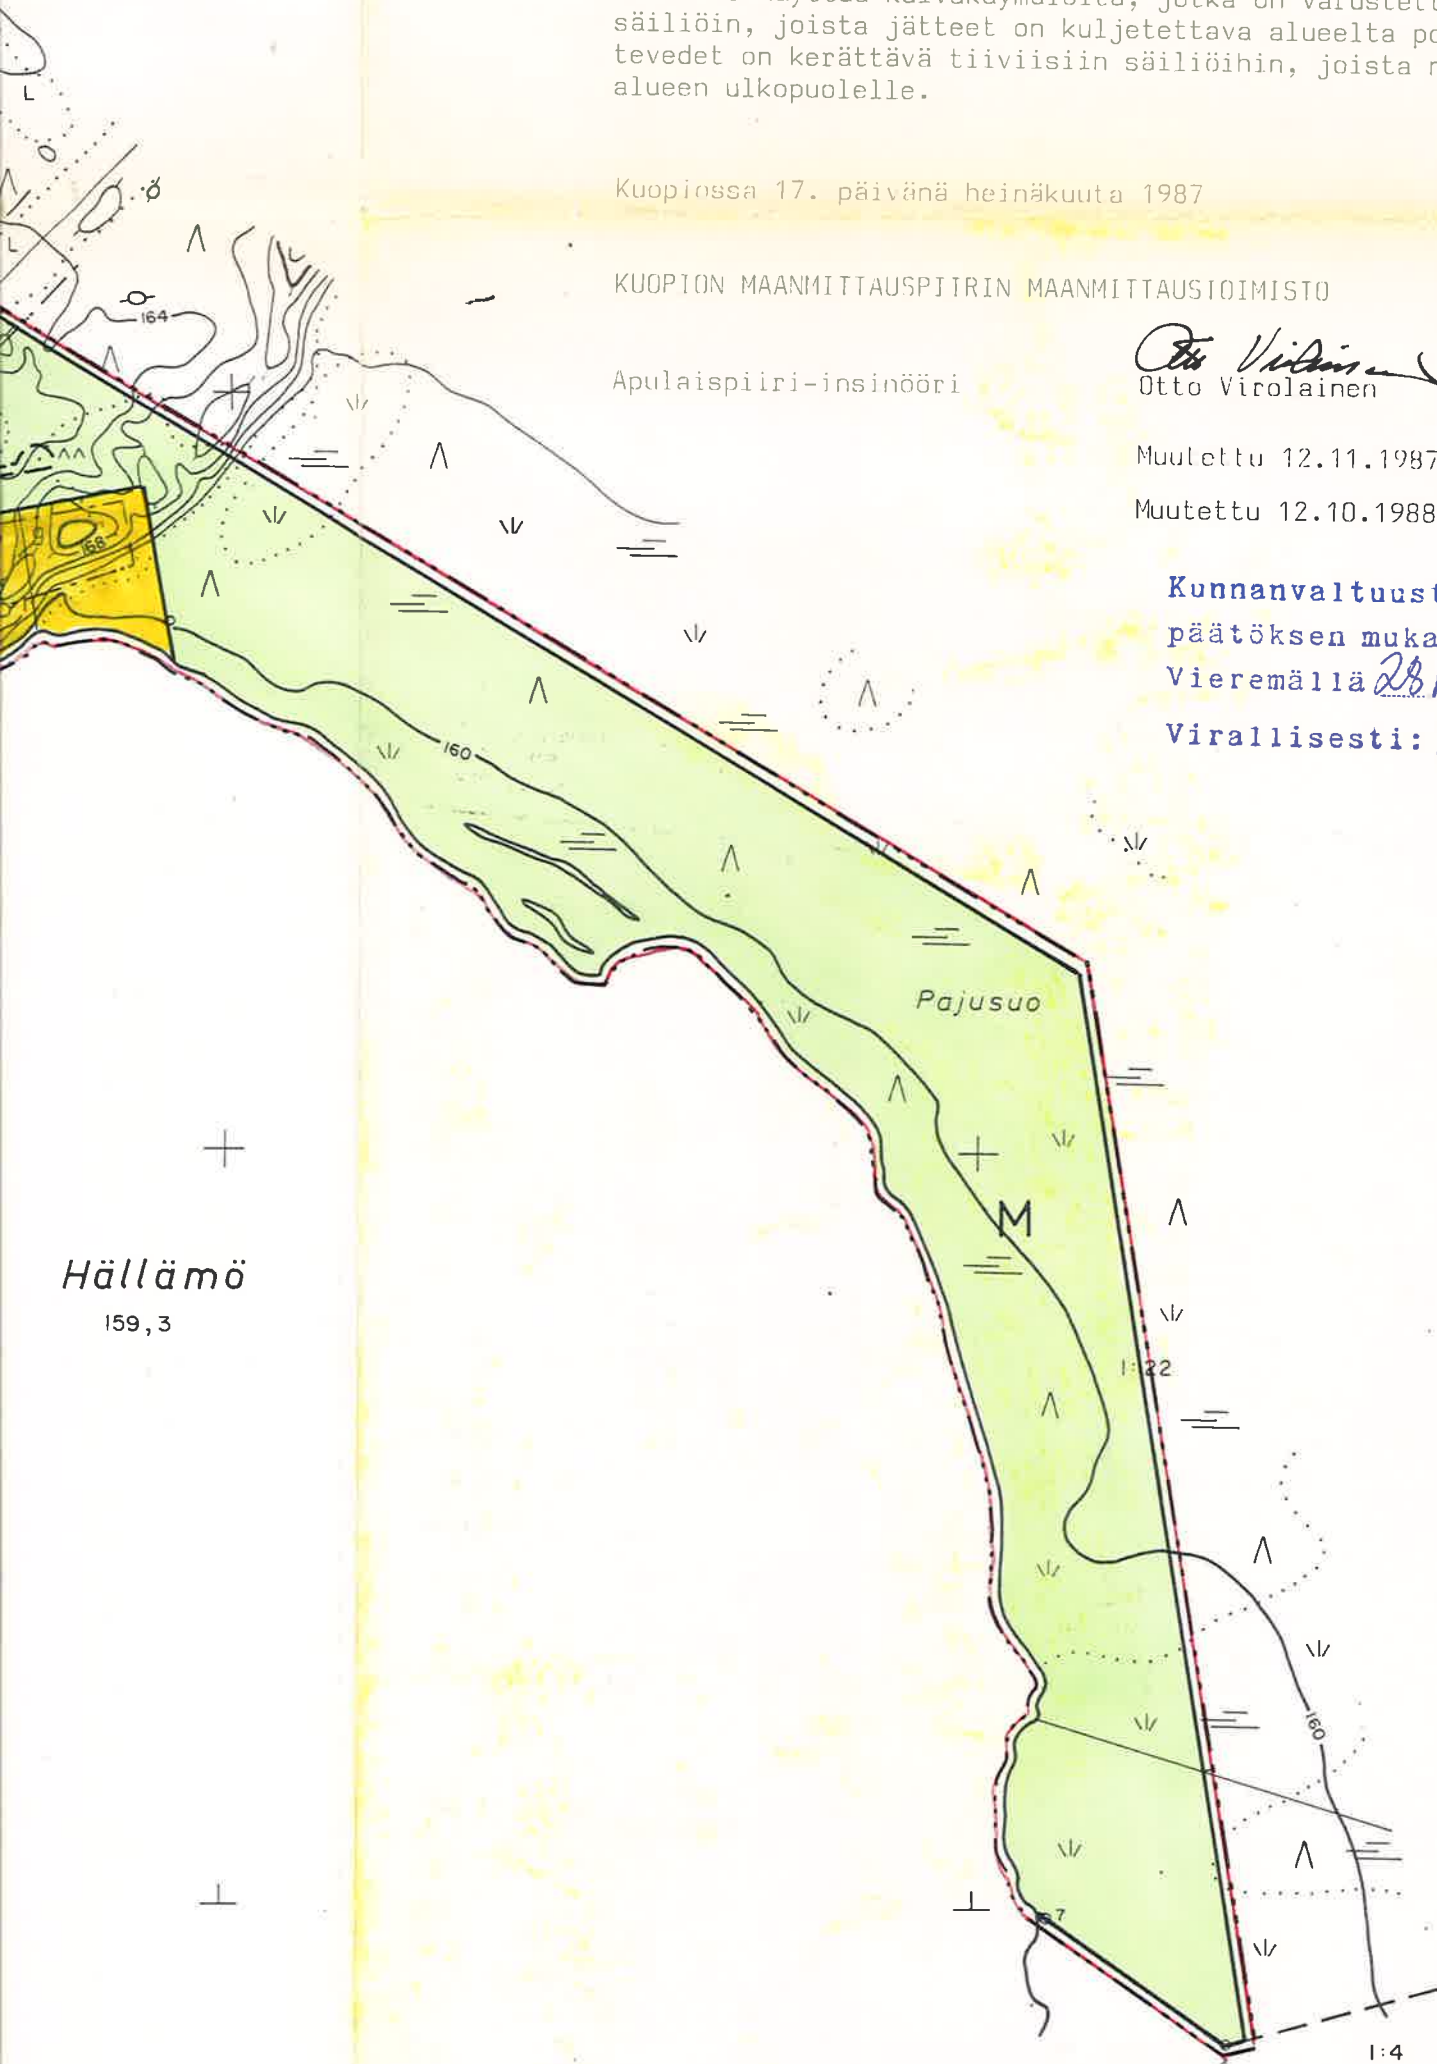

Apulaispiiri-insinööri

Otto Virolainen
Otto Virolainen

Muutettu 12.11.1987 O.V.

Muutettu 12.10.1988 O.V.

Kunnanvaltuuston 23.11.1989 14

päätöksen mukaiseksi todistettu

Vieremällä 23.7.1989

Virallisesti: *Armi Lehto*
pöytäkirjansihteeriksi



KARTAN LAATIJA: KUOPION MAANMITTAUSTOIMISTO

MAKUUVAUS: 1983

KARTOITUS: 1:4000 1987

KARTOITUSMENETELMÄ

STEREOKARTOITUS A-8

KOORDINAATTIJÄRJ. LIKIM. KKJ

KORKEUSJÄRJ. LIKIM. N-60

KARTTA HYVÄKSYTTY 25.3.1988

Pertti Hämmänen
Pertti Hämmänen

