


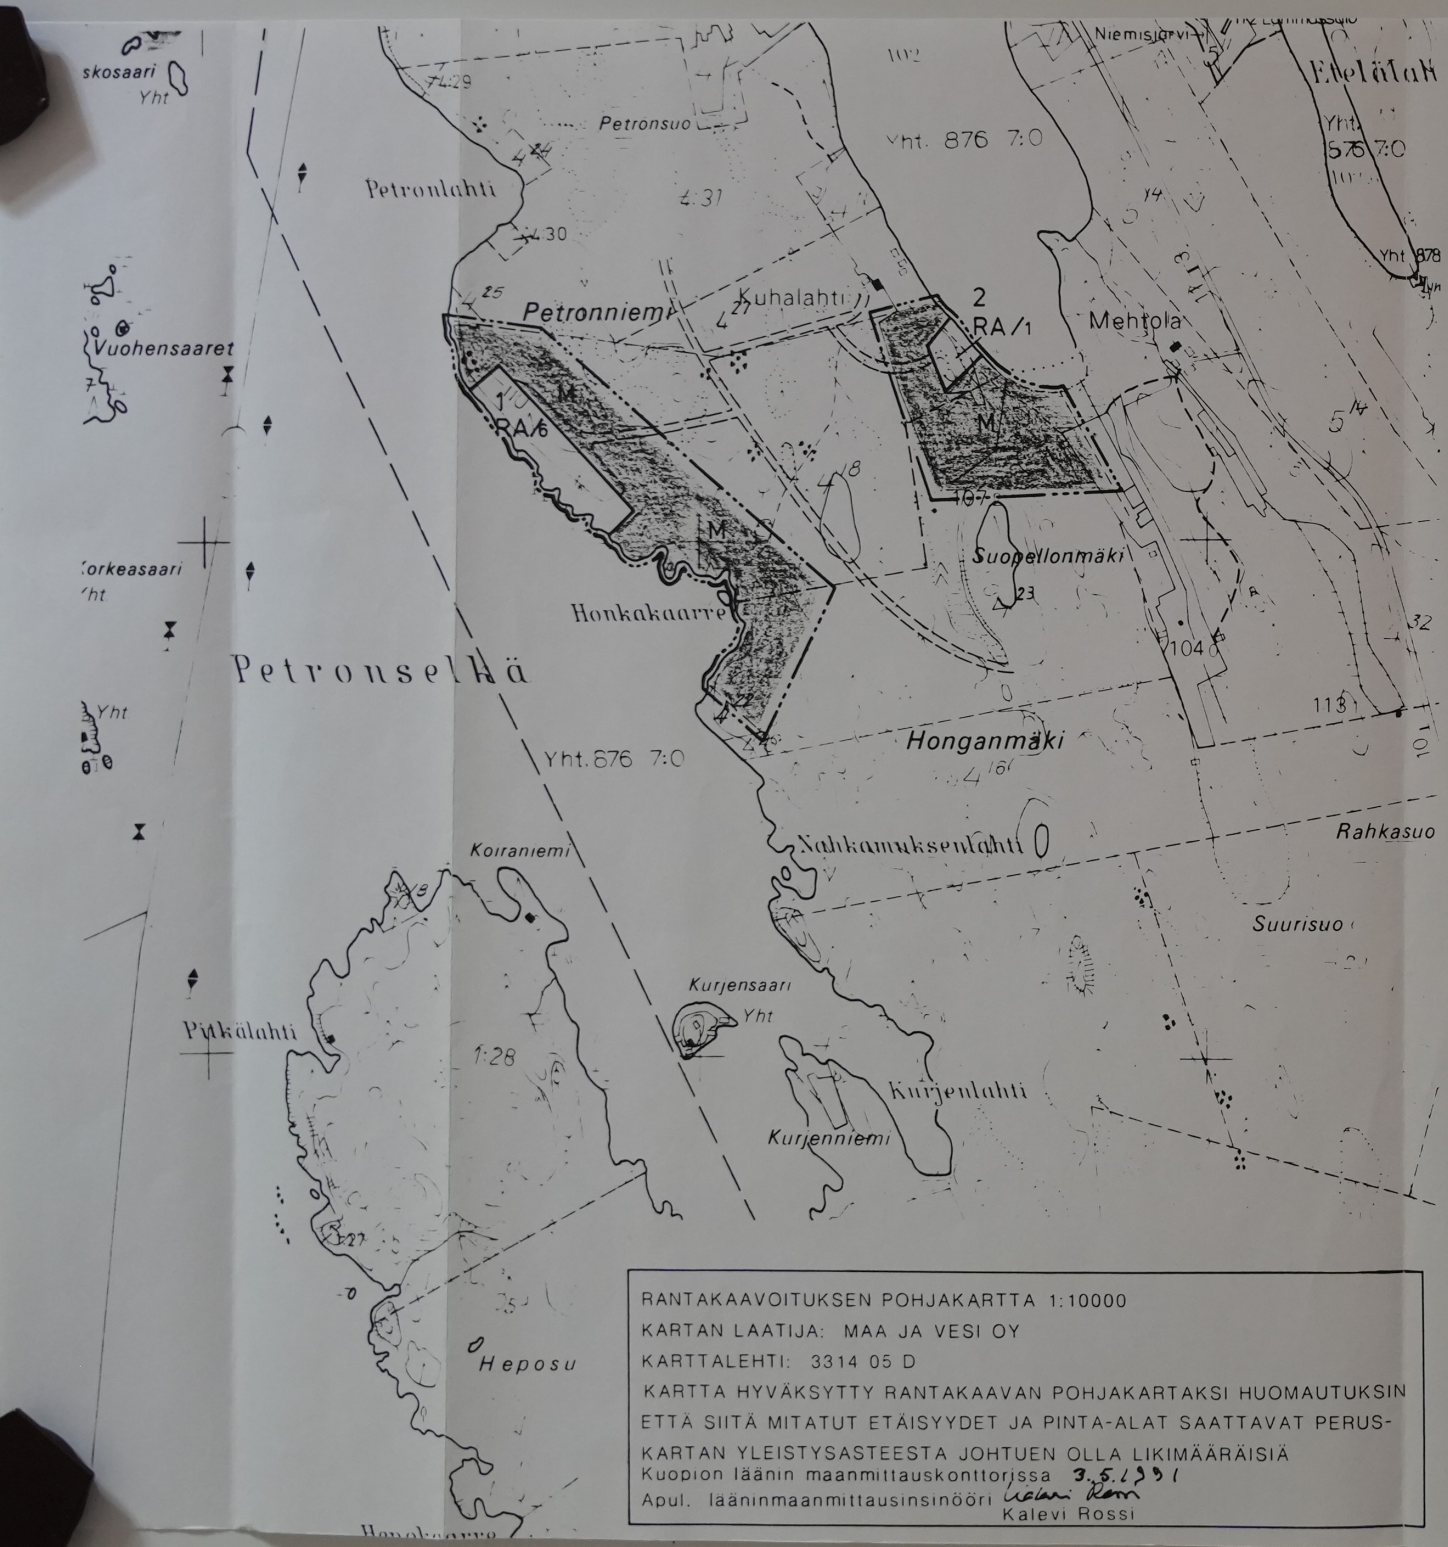

RANTAKAAVOITUKSEN POHJAKARTTA 1:10000

KARTAN LAATIJA: MAA JA VESI OY

KARTTALEHTI: 3314 05 D

KARTTA HYVÄKSYTTY RANTAKAAVAN POHJAKARTAKSI HUOMAUTUKSIN

ETTÄ SIITÄ MITATUT ETÄISYYDET JA PINTA-ALAT SAATTAVAT PERUS-

KARTAN YLEISTYSASTEESTA JOHTUEN OLLA LIKIMÄÄRÄISIÄ

Kuopion läänin maanmittauskonttorissa 3.5.1991

Apul. lääninmaanmittausinsinööri Kalevi Rossi

RANTAKAAVAMERKINNÄT JA -MÄÄRÄYKSET:

RA/1

LOMA-ASUNTOJEN KORTTELIALUE

KORTTELIALUEELLE SAA MUODOSTAA NUMERON OSOITTAMAN MÄÄRÄN LOMARAKENNUSPAIKKOJA PINTA-ALALTAAN VÄHINTÄÄN 3000 M².

KULLEKIN RAKENNUSPAIKALLE SAA RAKENTAA YHDEN YKSI-KERROKSISEN LOMA-ASUNNON, SAUNAN JA TALOUSRAKENNUKSEN. ERILLISTEN RAKENNUSTEN LUKUMÄÄRÄ SAA OLLA ENINTÄÄN KOLME JA NIIDEN YHTEENLASKETTU ENIMMÄISKERROSALA 120 K-M². ERILLISEN LOMA-ASUNNON ENIMMÄISKERROSALA SAA OLLA ENINTÄÄN 100 K-M² JA SAUNAN 20 K-M². RAKENNUSPAIKAN RANTAVIIVAN VÄHIMMÄISPITUUS ON 60 M.

MAA- JA METSÄTALOUSALUE.

10 M SEN KAAVA-ALUEEN ULKOPUOLELLA OLEVA VIIVA, JOTA VAHVISTAMINEN KOSKEE.

KORTTELIN JA ALUEEN RAJA.

KORTTELIN NUMERO.

OHJEELLINEN AJOTIEN PAIKKA.

RANTAKAAVA-ALUETTA KOSKEVAT MÄÄRÄYKSET:

RAKENNUSTEN TULEE SIOJITTELUN, MUODON JA VÄRITYKSEN PUOLESTA SOPEUTUA YMPÄRÖIVÄÄN LUONTOON, RAKENNUSTEN ON OLTAVA HARJAKATTOISIA JA JULKISIVUMATERIAALINA ON KÄYTETTÄVÄ PUUTA. JULKISIVUJEN, VESIKATTOJEN JA SAVUPIIPPUJEN TULEE OLLA VÄRITYKSELTÄÄN TUMMIA JA MAASTOON SULAUTUVIA.

RAKENNUKSET ON SIOJITETTAVA VÄHINTÄÄN 15 M:N PÄÄHÄN RANTAVIIVASTA. YLI 20 M² SUURUINEN RAKENNUS ON SIOJITETTAVA VÄHINTÄÄN 25 M:N PÄÄHÄN RANTAVIIVASTA. RAKENNUSPAIKKOJEN LUONNONTILAISTA RANTAVIIVAA EI SAA SIIRTÄÄ KAIVAMALLA, LOUHIKALLA TAI PENGERTÄMÄLLÄ.

RAKENNETTAESSA KAAVA-ALUEELLE EI RAKENNUSLUPAA SAA MYÖNTÄÄ ENNEN KUIN RAKENNUSPAIKAT ON MERKITY MAASTOON LOHKOMISEN YHTEYDESSÄ TAI SITEN KUIN SIITÄ ON ERIKSEEN SÄÄDETTY. KORTTELIALUEEN RAJASTA VOIDAAN POIKETA ENINTÄÄN 20 M, MIKÄLI RAKENNUKSEN SIOJITTAMINEN MAASTO-OLOSUHTEISTA JOHTUEN SITÄ EDELLYTTÄÄ.

RAKENNUSPAIKKOJEN RAKENTAMATON OSA ON HOIDETTAVA LUONNONMUKAISENA JA ERITYISESTI RAKENNUKSEN JA RANTAVIIVAN VÄLINEN SUOJAPUUSTO ON SÄILYTETTÄVÄ.

KUIVAKÄYMÄLÄ ON VARUSTETTAVA VETTÄ LÄPÄISEMÄTTÖMÄLLÄ SÄILIÖLLÄ JA SIOJITETTAVA VÄHINTÄÄN 25 METRIN PÄÄHÄN RANTAVIIVASTA JA 10 METRIN PÄÄHÄN VIEREISEN RAKENNUSPAIKAN RAJASTA. LAHOAVIA JÄTTEITÄ VARTEN ON RAKENNETTAVA KOMPOSTI. JÄTEVESIÄ EI SAA JOHTAA VESISTÖÖN. TALOUSJÄTEVESIÄ VARTEN ON RAKENNETTAVA MAAHAN IMEYTTÄMISEKSI TARPEELLISET LAITTEET VÄHINTÄÄN 25 METRIN PÄÄHÄN RANTAVIIVASTA. LAHOAMATTOMAT JÄTTEET TULEE KERÄTÄ SÄILIÖIHIN, JOTKA TULEE TYHJENTÄÄ YLEISELLE KAATOPAIKALLE.

YRJÖ NISKANEN

HONKAKAARTEEN RANTAKAAVA 1:10000

RANTAKAAVA KOSKEE PIELAVEDEN KUNNAN

JOUTSENNIEMEN KYLÄN TILOJA SUOPELLONMÄKI RN:o 4:23

JA HONKAKAARRE RN:o 4:18.

RANTAKAAVALLA MUODOSTUU KORTTELIT 1-2

SEKÄ MAA- JA METSÄTALOUSALUETTA.

Vahvistettu lääninhallituksen päätöksellä no 39 R/18.2.92
Kuopiossa, 18. päivänä helmikuuta 1992



Syvä-Harjinen
Tarkastaja Sylvi Hassinen

HELSINKI 03.06.1991

MARKKU IHALAINEN
DIPL.INS.
KAAVAN LAATIJA

TÄMÄ RANTAKAAVAKARTTA ON PIELAVEDEN KUNNANVALTUUSTON 14.11.1991
TEKEMÄN JA VALTUUSTON PÖYTÄKIRJAN §:SSÄ NRO 123 MAINITUN PÄÄTÖKSEN
MUKAINEN.

TODISTAA VIRAN PUOLESTA: Pielavedellä 18.12.1991

Risto Tarvainen
Kunniainsinööri

VAHVISTETTU KUOPION LÄÄNINHALLITUKSESSA: