






RAKENNUSKAAVAMERKINNÄT - JA MÄÄRÄYKSET:

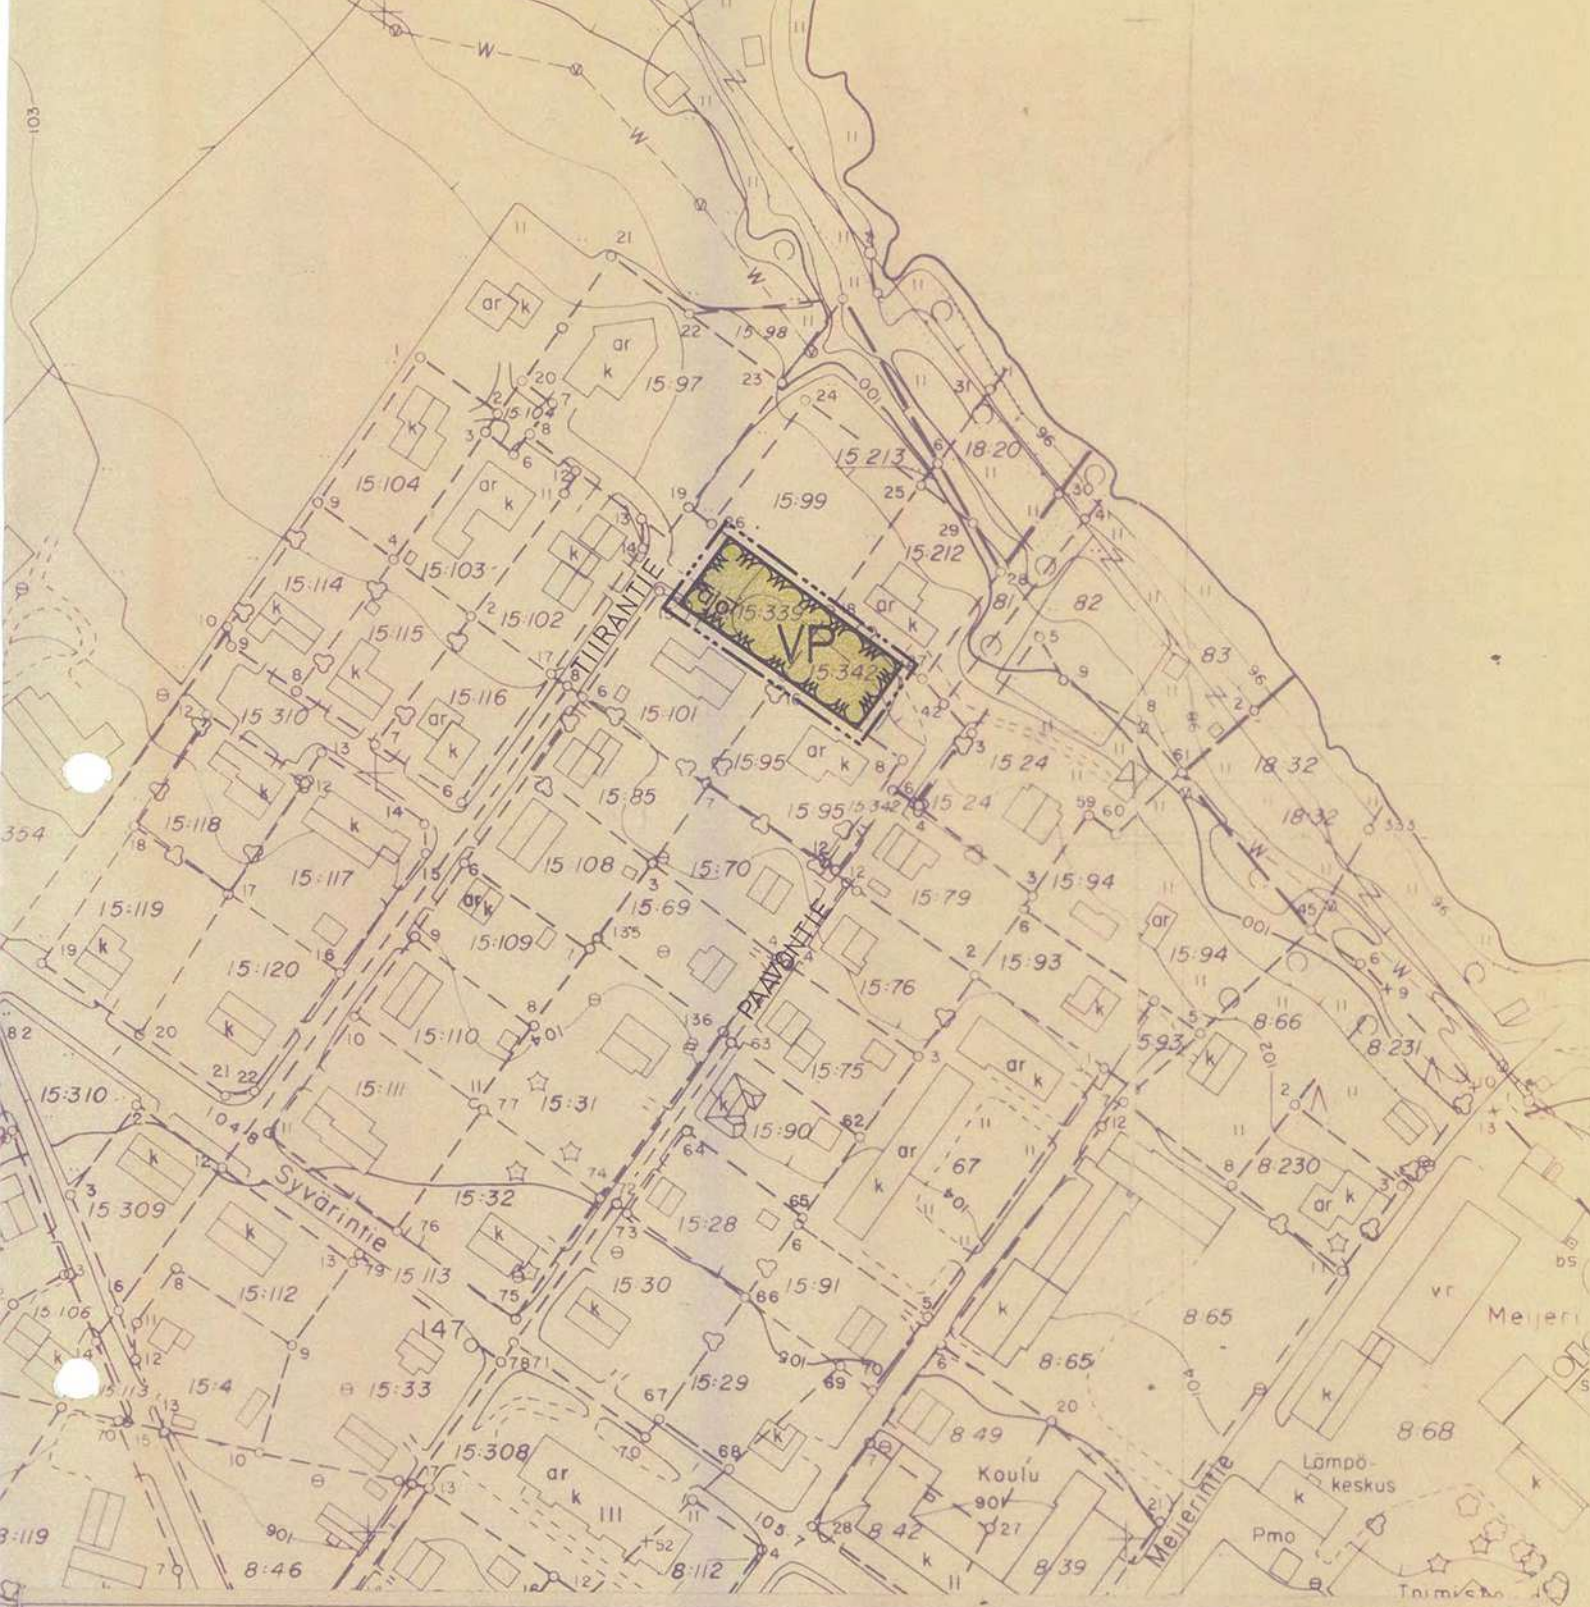

Puisto.

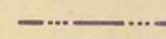


3m sen kaava-alueen ulkopuolella oleva viiva siitä vahvistaminen koskee.

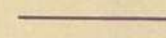

Korttelin, korttelinosan ja alueen raja.



Rakennuskaavatie nimi.

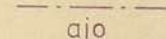

Alueella oleva ajoyhteys.

Tässä dokumentissa on käytetty vanhaa tasokoordinaatisto- ja korkeusjärjestelmää.
Uudet järjestelmät otettu käyttöön 1.11.2012



NILSIÄ KIRKONKYLÄ

Rakennuskaavan muutos

1:2 000

RAKENNUSKAAVAN MUUTOS KOSKEE:

Tiirantie- ja Paavontie- nimisiä rakennuskaavateitä

RAKENNUSKAAVAN MUUTOKSELLA MUODOSTUU:

Puistoalue

Nilsjässä 01.02.1993

NILSIÄN KUNNAN TEKNINEN TOIMISTO

Jukka Räsänen
Jukka Räsänen
mittausteknikko

NILSIÄN KUNNANHALLITUS HYVÄKSYNYT

16.08.1993 § 431.

Riitta Kokkonen
Kunnansihteeri Riitta Kokkonen